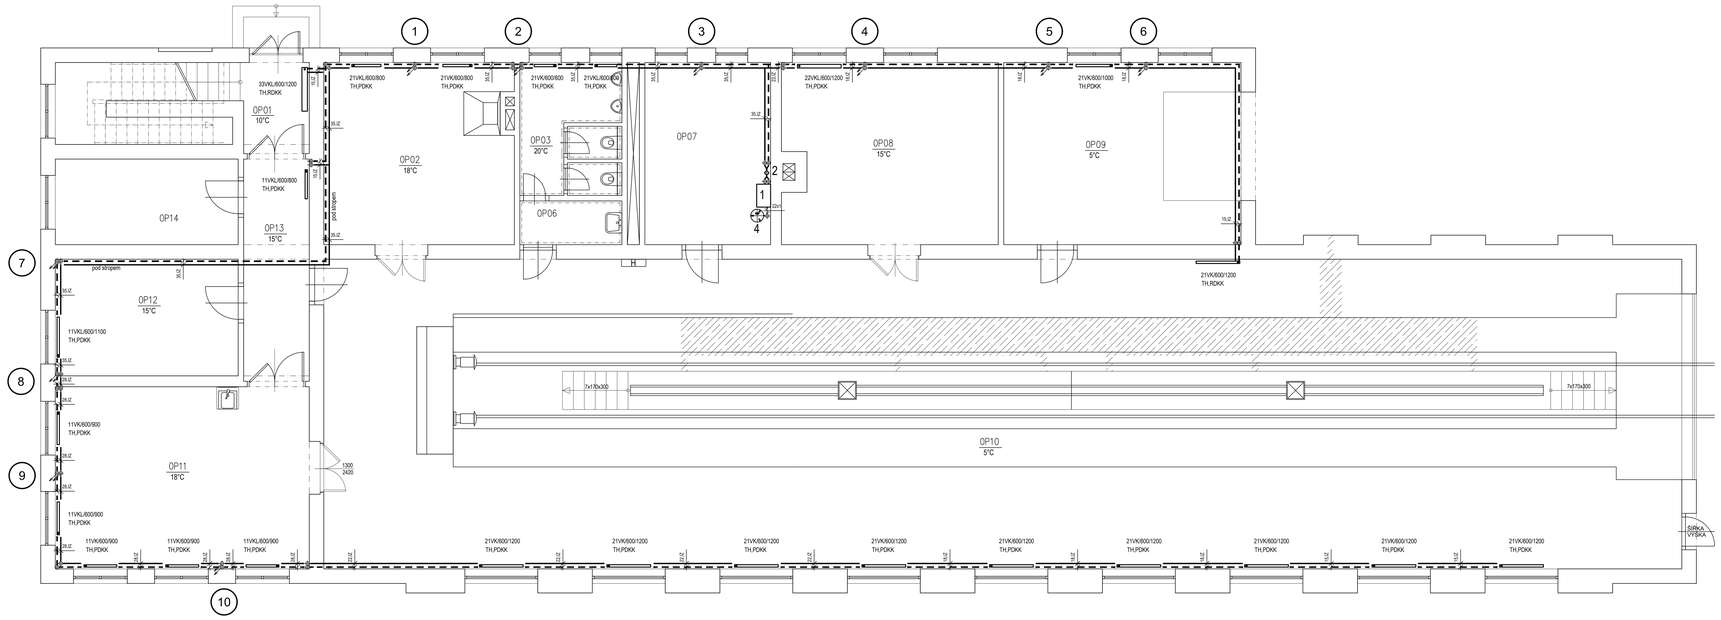


| TABULKA MÍSTNOSTÍ PŘÍZEMÍ | | | | | | |
|---|---|---|---|---|---|---|
| OZN. | NÁZEV | PLOCHA [m2] | SV. V. [m] | PODHLED | PODLAHA | STĚNY |
| 0P01 | ZÁDVEŘÍ | #### | 3,580 | bez podhledu | keramická dlažba | malba bílá |
| 0P02 | DÍLNA | #### | 3,580 | bez podhledu | cementový potěr | malba bílá |
| 0P03 | WC MUŽI | #### | 2,700 | minerální kazety, impreg. | keramická dlažba | ker.obklad, malba bílá |
| 0P04 | WC MUŽI | #### | 2,700 | minerální kazety, impreg. | keramická dlažba | ker.obklad, malba bílá |
| 0P05 | WC MUŽI | #### | 2,700 | minerální kazety, impreg. | keramická dlažba | ker.obklad, malba bílá |
| 0P06 | UMÝVÁRNA | #### | 2,700 | minerální kazety, impreg. | keramická dlažba | ker.obklad, malba bílá |
| 0P07 | KOTELNA | #### | 3,580 | bez podhledu | cementový potěr | malba bílá |
| 0P08 | SKLAD | #### | 3,580 | bez podhledu | cementový potěr | malba bílá |
| 0P09 | GARÁŽ PRO OS. AUTOMOBILY | #### | 3,580 | bez podhledu | cementový potěr | malba bílá |
| 0P10 | GARÁŽ PRO KOLEJ. VOZIDLA | #### | 6,100 | bez podhledu | cementový potěr | malba bílá |
| 0P11 | DÍLNA | #### | 3,580 | bez podhledu | cementový potěr | malba bílá |
| 0P12 | SKLAD | #### | 3,580 | bez podhledu | cementový potěr | malba bílá |
| 0P13 | CHODBA | #### | 3,580 | bez podhledu | keramická dlažba | malba bílá |
| 0P14 | ELEKTROROZVODNA | #### | 3,580 | bez podhledu | cementový potěr | malba bílá |
| | CELKOVÁ PLOCHA | ###### | | | | |

VYSVĚTLIVKY:
RDKK- rohový dvojitý kulový kohout
PDKK- přímý dvojitý kulový kohout
TH- termostatická hlavice

21VK/600/1200 - otopná tělesa typ VK
Přípojky k tělesům 15x 1
Spád potrubí 1 promile

MAXIMÁLNÍ VZDÁLENOST ULOŽENÍ POTRUBÍ - MĚĎ:

12 - 1,25 m
15 - 1,25 m
18 - 1,5 m
22 - 2,0 m
28 - 2,25 m
35 - 2,75 m

LEGENDA:

1.STÁVAJÍCÍ KONDENZAČNÍ PLYNOVÝ KOTEL FERROLI ECONCEPT 51 - VÝKON 11.2 - 48.8 kW - 1 kpl
2.HYDRAULICKÝ VYROVNÁVAČ TLAKŮ (ANULOID) - 2.5 m3/h - 1 ks
3.ČERPADLO S ELEKTRONICKÝ ŘÍZENÝMI OTAČKAMI G 1 1/2", Hmax.= 6 m, Q= 2166 l/hod, 230V/50Hz, P= 9-84 W - 1 ks
4.EXPANZNÍ TLAKOVÁ NÁDOBA 35/6 - 35 l, 6 bar - 1 ks
5.KULOVÝ KOHOUT PRO EXPANZNÍ NÁDOBU SE ZAJIŠTĚNÍM S MK 3/4" - 1 ks

±0.000 = 200.800 m.n.m.


projektant
**ENEX GROUP a.s.**
Thunovská 179/12, 118 00 Praha 1
IČO: 27023663, ZÁPIS V OR VEDENÉM MĚSTSKÝM SOUDEM V PRAZE, ODDÍL B, VLOŽKA 19717


| | |
|---|---|
| objednatel: **Správa železnic, státní organizace,** Dlážděná 1003/7, 110 00 Praha 1 IČO 70994226 | autor: Ing. Tereza Bačová |
| akce: **Blansko SEE – oprava** Stavba na pozemku p.č. 4733 Katastrální území: Blansko [609316] | zodpovědný projektant: Petr Klement |
| | kat.: Ing. Petr Legner |
| | koordinátor: Petr Klement |
| plán: PŮDORYS 1.NP | |
| měřítko: 1:50 | dokumentace: DSŘ VYTÁPĚNÍ |
| datum: 2021-03-11 | dokumentace: stupeň PDPS |
| formát | část |
| číslo výkresu: 1 | |


TENTO DOKUMENT JE DUŠEVNÍM VLASTNICTVÍM AUTORA, ŽÁDNÁ ČÁST JEHO OBSAHU NESMÍ BÝT BEZ SOUHLASU AUTORA POUŽITA ANI KOPÍROVÁNA ČI PŘEDÁNA TŘETÍ OSOBĚ