



1.NP

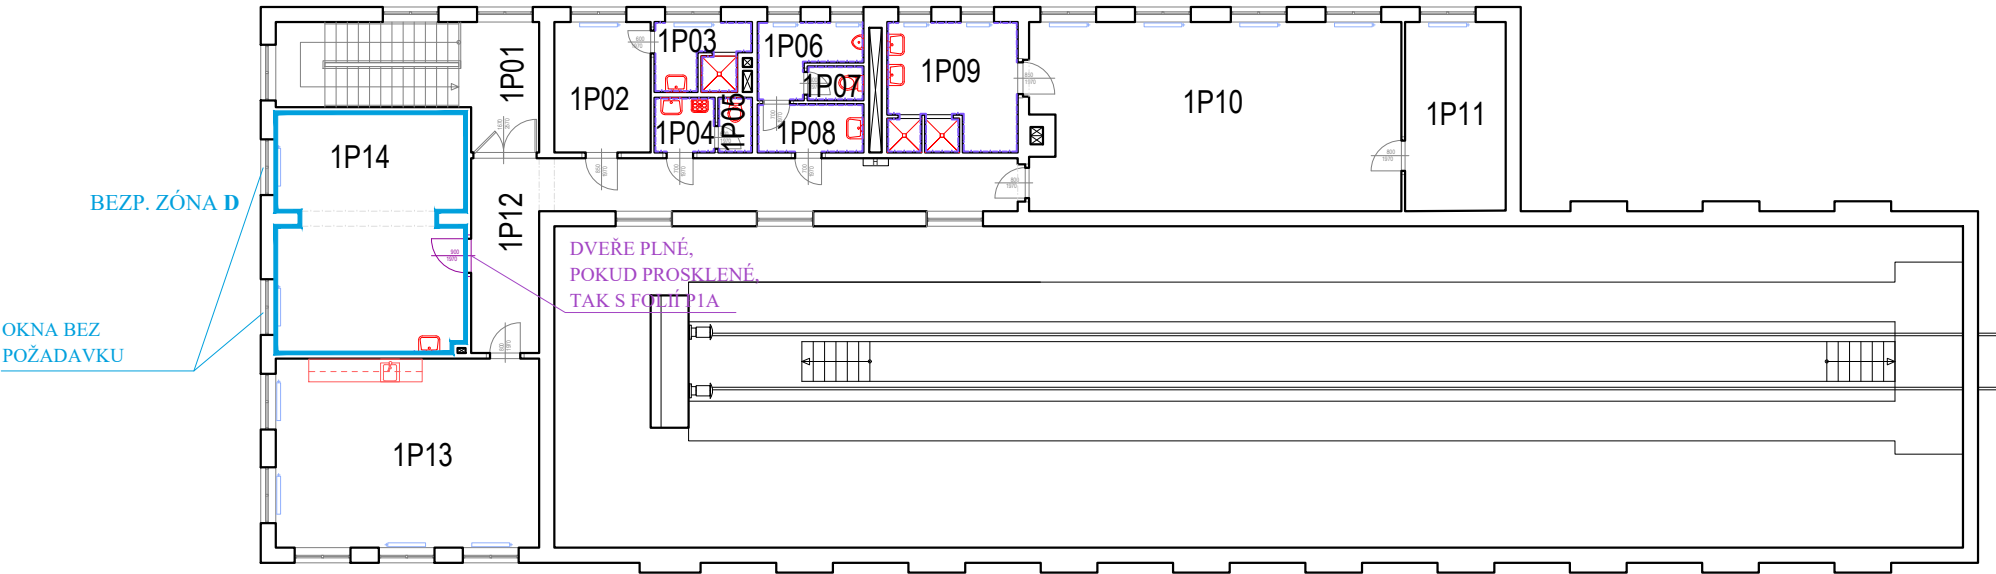

TABULKA MÍSTNOSTÍ 1.NP	
OZN.	NÁZEV
1P01	SCHODIŠTĚ
1P02	ŠATNA
1P03	SPRCHY
1P04	ÚKLIDOVÁ MÍSTNOST
1P05	WC ŽENY
1P06	WC MUŽI
1P07	WC MUŽI
1P08	UMÝVÁRNA
1P09	SPRCHY
1P10	ŠATNA
1P11	SUŠÁRNA
1P12	CHODBA
1P13	DENNÍ MÍSTNOST
1P14	KANCELÁŘ

PŘÍZEMÍ

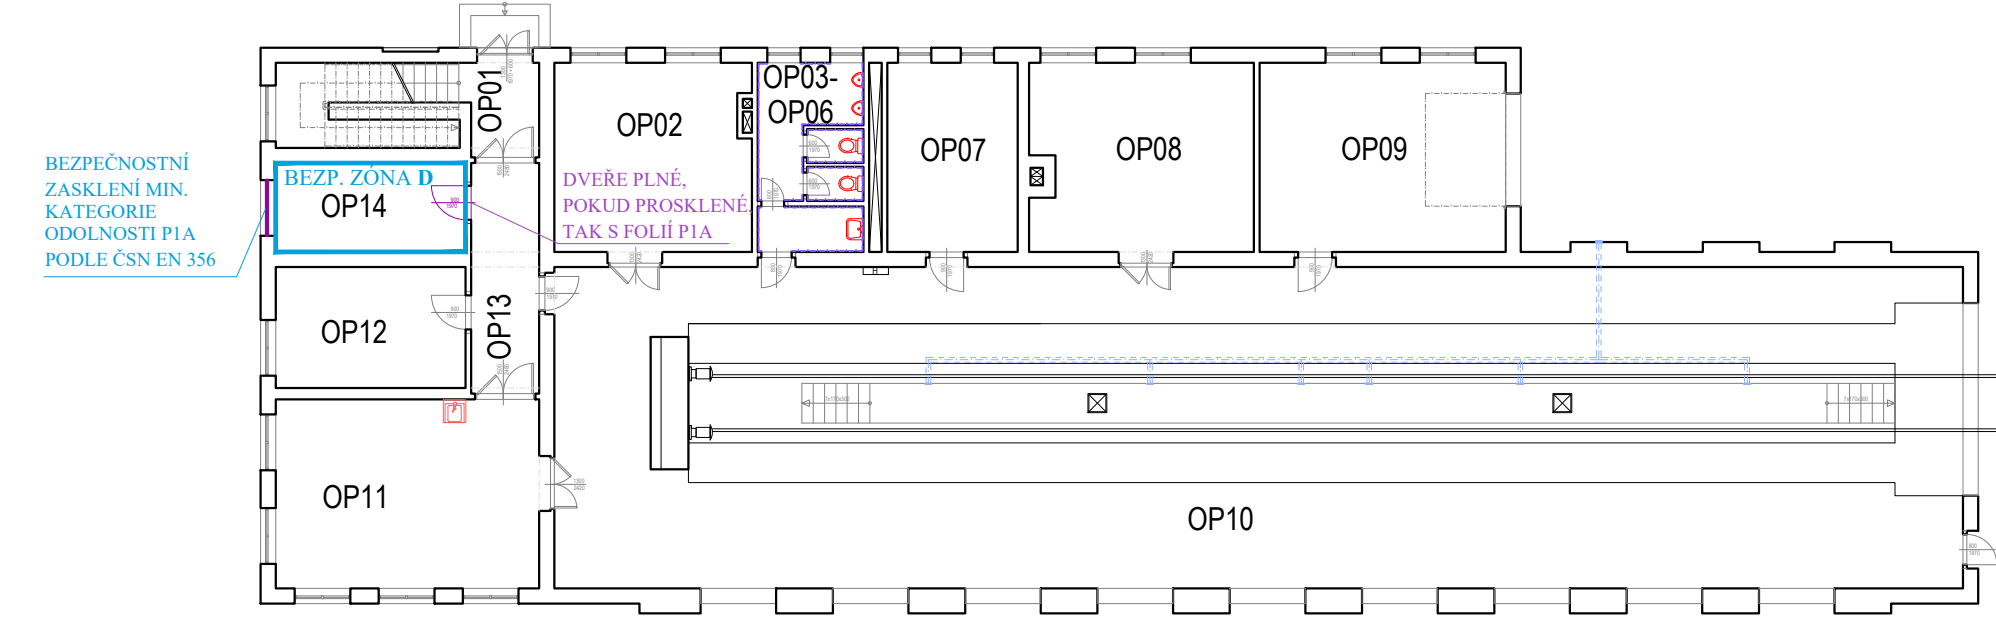

TABULKA MÍSTNOSTÍ PŘÍZEMÍ	
OZN.	NÁZEV
OP01	ZÁDVEŘÍ
OP02	DÍLNA
OP03	WC MUŽI
OP04	WC MUŽI
OP05	WC MUŽI
OP06	UMÝVÁRNA
OP07	KOTELNA
OP08	SKLAD
OP09	GARÁŽ PRO OS. AUTOMOBILY
OP10	GARÁŽ PRO KOLEJ. VOZIDLA
OP11	DÍLNA
OP12	SKLAD
OP13	CHODBA
OP14	ELEKTROROZVODNA

±0,000 = 200,800 m n.m

generální dodavatel projektu ENEX GROUP s.r.o. Thunovská 179/12, 118 00 Praha 1 IČO: 27223663, SCHRÁNKA: sd839kg, enex@enexgroup.cz, www.enexgroup.cz

stavebník Správa železnic, státní organizace, Dlážděná 1003/7, 110 00 Praha 1 IČO:70994234	autor Ing. Tereza Bačová
akce Blansko SEE – oprava Stavba na pozemku p.č. 4705 Katastrální území: Blansko [605018]	zodpovědný projektant Ing. Petr Legner
	HIP Ing. Petr Legner
	vypracoval Ing. Vendula Pospíšilová
výkres PŮDORYSY	

měřítko 1:200	dokumentace část MZP	paré	číslo výkresu 01
datum 2021-01-15	dokumentace stupeň PDPS		
formát A3			

TENTO DOKUMENT JE DUŠEVNÍM VLASTNICTVÍM AUTORA, DLE UST. §17 OBCH.Z. NESMÍ BYT BEZ SOUHLASU AUTORA POUŽIT, KOPÍROVÁN ČI PŘEDÁN TŘETÍ OSOBĚ!