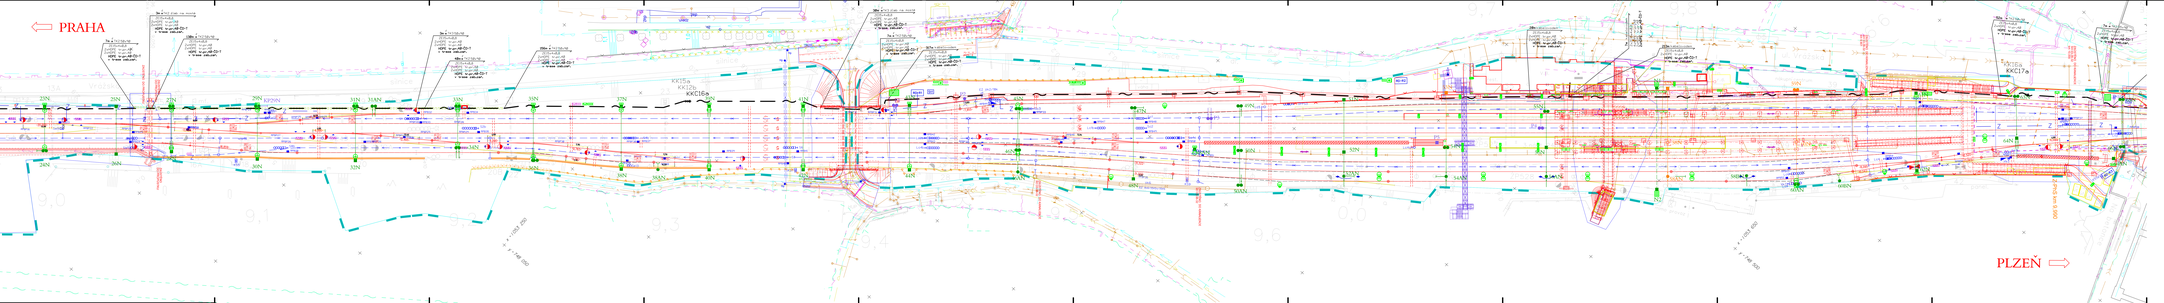

LEGENDA:

- mezistaničních kilometrových vzdáleností (SOKM a TK)
- hektára 1 km / 100 m
- oblastí kabelového vedení do výkopů pod dráhu a označení vedení (OK)
- oblastí kabelového vedení do kabelového žlabu a označení žlabů
- umístění kabelového vedení do PR trubky

Tabuli popisuje v provedení s názvy tratových úseků.
Tabuli graficky upravujte v formátu pouze pro čtení.

POZNÁMKA:

Před započetím stavby a provedením výkopů kabelových tras a označení stanovených pozic vždy provést pasport ETCS v daném úseku, aby se zamezilo poškození stávajících kabelových vedení při jejich případné realizaci a také zabránilo jejich případnému poškození.

SOUŘADNICOVÝ SYSTÉM S - JTSK, VÝŠKOVÝ SYSTÉM Bpv
PRO VYTÝČENÍ BUDE POUŽITA PLATNÁ A OVĚŘENÁ VYTÝČOVACÍ SÍŤ STAVBY
PŘEHLEDNOST VYTÝČENÍ DLE ČSN 730430-1, ČSN 730433-2
SEZNAM VYTÝČOVANÝCH BODŮ - SAMOSTATNÁ PŘÍLOHA

Spolufinancováno Evropskou unií
Nástroj pro propojení Evropy

PS 03-22-03
D.2.5 ZMĚNA Č. 1

VÝŠKOVÝ SYSTÉM Bpv SOUŘADNICOVÝ SYSTÉM S-JTSK

Číslo změny	Popis změny	Datum změny
01		
02		
03		

Objednatel: SŽDC
Správa železniční dopravní cesty, státní organizace
Dlážděná 1003/7, 110 00 Praha 1

Zhotovitel: SUDOP PRAHA a.s.
Olšanská 54/3, 130 80 Praha 3
tel.: +420 596 041 111, fax: +420 596 041 190
e-mail: praha@sudop.cz

Hlavní inženýr projektu:
Ing. Jaroslav Kubeš, Ph.D.
ČKAIT 0008001

Autorizovaný inženýr:
ING. MARTIN RUBÁŠ

Projektant:
ING. PETR ROUŠA

ELEKTROTECHNIKY, TRAKCE, SDĚLOVACÍ A ZABEZPEČOVACÍ TECHNIKY

Kontrola věcného obsahu: Ing. Jaroslav Kubeš, Ph.D. — Kontroloval: Ing. Jaroslav Kubeš, Ph.D.

Stupeň: DOKUMENTACE PRO PROVÁDĚNÍ STAVBY

OPTIMALIZACE TRATI
PRAHA SMÍCHOV (MIMO) - ČERNOŠICE (MIMO)

Část: D.2 ŽELEZNIČNÍ SDĚLOVACÍ ZAŘÍZENÍ
PS 03-22-03 ŽST PRAHA RADOTÍN,
ÚPRAVA STAVAJÍCÍHO ZOK ČD-TELEMATIKA A.S.

Název výkresu:
SITUACE DOK v M 1:500
V KM 8.300 - 10.000

Číslo projektu: 18-059-250
Projektová fáze: PROJEKCE
Datum: 07/2026
Číslo listu: D.2.5
Měřítko: 1:500 / 13x4 a
Číslo přílohy: 5.2

Autorský dozor, kopírování a rozmnožování bez souhlasu autora je zakázáno. Autorská práva jsou chráněna podle zákona č. 121/2000 Sb., o právu autorském, o právech souvisejících s právem autorským a o změně některých zákonů (autorský zákon), ve znění pozdějších předpisů.