ODBOČKA VELKÁ CHUCHLE - DŘT

TECHNOLOGICKÁ BUDOVA - UMÍSTĚNÍ ZAŘÍZENÍ
PŮDORYS 1. NP

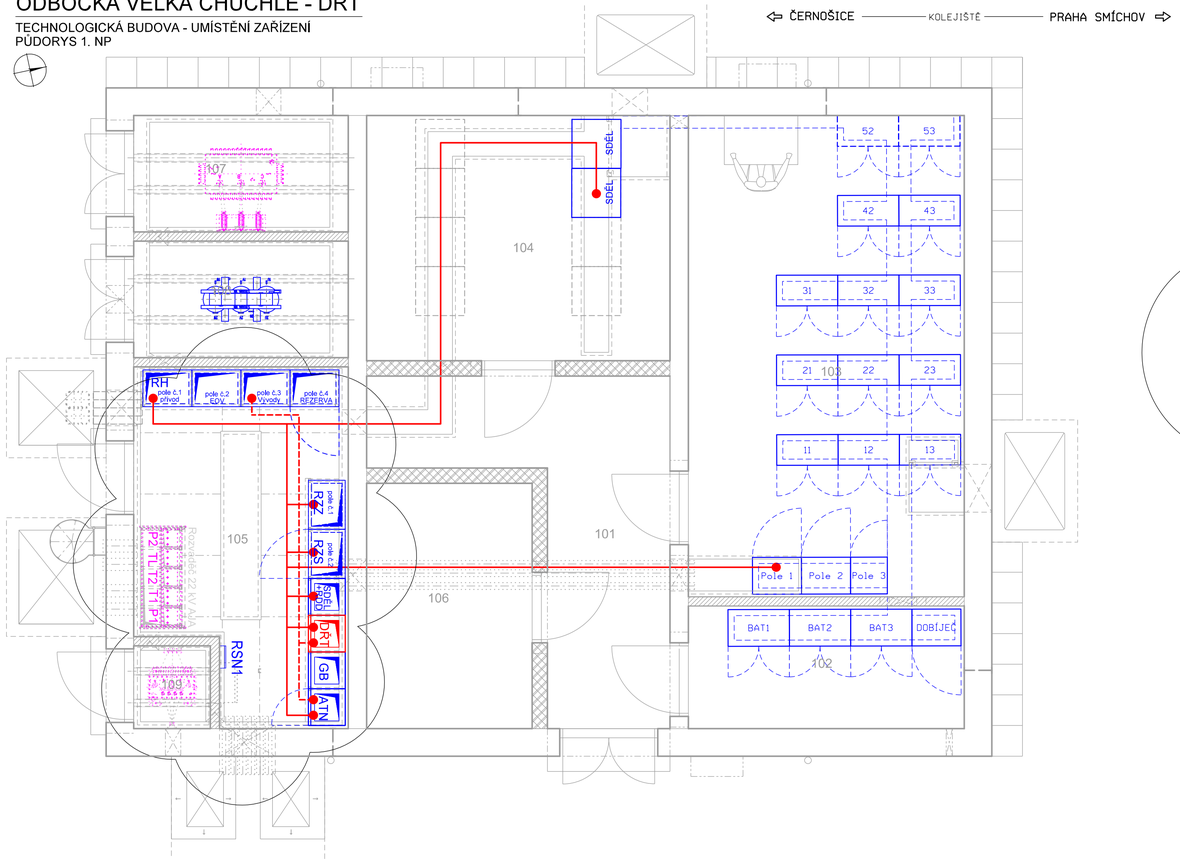

TABULKA MÍSTNOSTÍ:

M.Č.	ÚČEL MÍSTNOSTI (PROSTORU)	PLOCHA M2	VÝŠKA M	VÝŠKA SVĚTLÁ M	PODLAHA		STĚNY	STROPY	POZNÁMKA
					OZN.	POVRCH	POVRCH	POVRCH	
101	CHODBA	15,93	3,40	3,40	P1	PVC	VÁPENOCEMENTOVÁ OM.	STĚRKA	PVC LIŠTA - SOKL
102	BATERIE	9,0	3,40	3,40	P2	ANTISTATICKÉ PVC	VÁPENOCEMENTOVÁ OM.	STĚRKA	PVC LIŠTA - SOKL
103	STAVĚDLOVÁ ÚSTŘEDNA	35,33	3,40	3,40	P2	ANTISTATICKÉ PVC	VÁPENOCEMENTOVÁ OM.	STĚRKA	PVC LIŠTA - SOKL
104	SDĚLOVACÍ MÍSTNOST	19,8	3,40	3,40	P2	ANTISTATICKÉ PVC	VÁPENOCEMENTOVÁ OM.	STĚRKA	PVC LIŠTA - SOKL
105	ROZVODNA NN	18,55	3,40	3,40	P2	ANTISTATICKÉ PVC + SLIŽKOVÝ ELECH.	VÁPENOCEMENTOVÁ OM.	STĚRKA	PVC LIŠTA - SOKL
106	REZERVA	10,8	3,40	3,40	P1	PVC	VÁPENOCEMENTOVÁ OM.	STĚRKA	PVC LIŠTA - SOKL
107	TLUMIVKA 22 kV	6,65	3,40	3,40		OCELOVÉ ROŠTY	VÁPENOCEMENTOVÁ OM.	STĚRKA	KOLEJNICE V PODLAZE PRO ZASUNUTÍ TLUMIVKY
108	TRANSFORMÁTOR T1	6,65	3,40	3,40		OCELOVÉ ROŠTY	VÁPENOCEMENTOVÁ OM.	STĚRKA	KOLEJNICE V PODLAZE PRO ZASUNUTÍ TRANSFORMÁTORU
109	TRANSFORMÁTOR T2	1,69	3,40	3,40		OCELOVÉ ROŠTY	VÁPENOCEMENTOVÁ OM.	STĚRKA	KOLEJNICE V PODLAZE PRO ZASUNUTÍ TRANSFORMÁTORU

VYSVĚTLIVKY:

- Zařízení osazené v rámci tohoto PS
- Zařízení osazené v rámci souvisejících PS, SO
- Zařízení stávající
- Zařízení osazené v rámci budoucích staveb
- Trasy signálových kabelů DŘT
- Trasy napájecích kabelů DŘT

Kabely položit dle přílohy 60 v kabelových kanálcích a chráničkách.

Spolufinancováno Evropskou unií
Nástroj pro propojení Evropy

PS 02-23-03
D.3.1
ZMĚNA Č. 5

VÝŠKOVÝ SYSTÉM Bpv SOUŘADNICOVÝ SYSTÉM S-JTSK ±0,000 = xxx,xx m n. m.

Číslo změny:	Obsah změny:	Datum změny:
01	Změna napájení technologického objektu Velká Chuchle.	18.5.2021
02	-	-
03	-	-

Objednatel:
Správa železniční dopravní cesty, statní organizace
Dlážděná 1003/7
110 00 Praha 1

Generální projektant:
SUDOP PRAHA a.s.
Olšanská 1a, 130 80 Praha 3
tel.: +420 267 094 111
e-mail: praha@sudop.cz

Hlavní inženýr projektu: ING. MIROSLAV KRSEK
Garant profese: TOMÁŠ BRADA

Středisko: ELEKTROTECHNIKY, TRAKCE, SDĚLOVACÍ A ZABEZPEČOVACÍ TECHNIKY

Vedoucí střediska:	Odpovědný projektant SO, IO, PS:	Vypracoval:	Kontroloval:
ING. MARTIN RAIBR	TOMÁŠ BRADA	TOMÁŠ BRADA	ING. OLDŘICH HORA

Název akce:
OPTIMALIZACE TRATI PRAHA SMÍCHOV (MIMO) - ČERNOŠICE (MIMO)

Číslo smlouvy: 16-059.250
Projektový stupeň: PROJEKT
Datum: 06/2017

Část:
PS 02-23-02 ODBOČKA VELKÁ CHUCHLE, DŘT

Číslo části: D.3.1

Název přílohy:
DISPOZICE, TB

Měřítko: 1:50
Počet formátů: 4xA4
Číslo přílohy: **70**

DOKUMENT LZE UŽÍVAT POUZE VE SMYSLU PŘÍSLUŠNÉ SMLOUVY O DÍLO, ZÁKONA JEHO ČÁST NEMŮŽE BÝT DLE ZÁKONA č.121/2000 Sb, KOPÍROVÁNA NEBO JINÝM ZPŮSOBEM ROZŠÍŘOVÁNA BEZ SOUHLASU SUDOP PRAHA a.s.