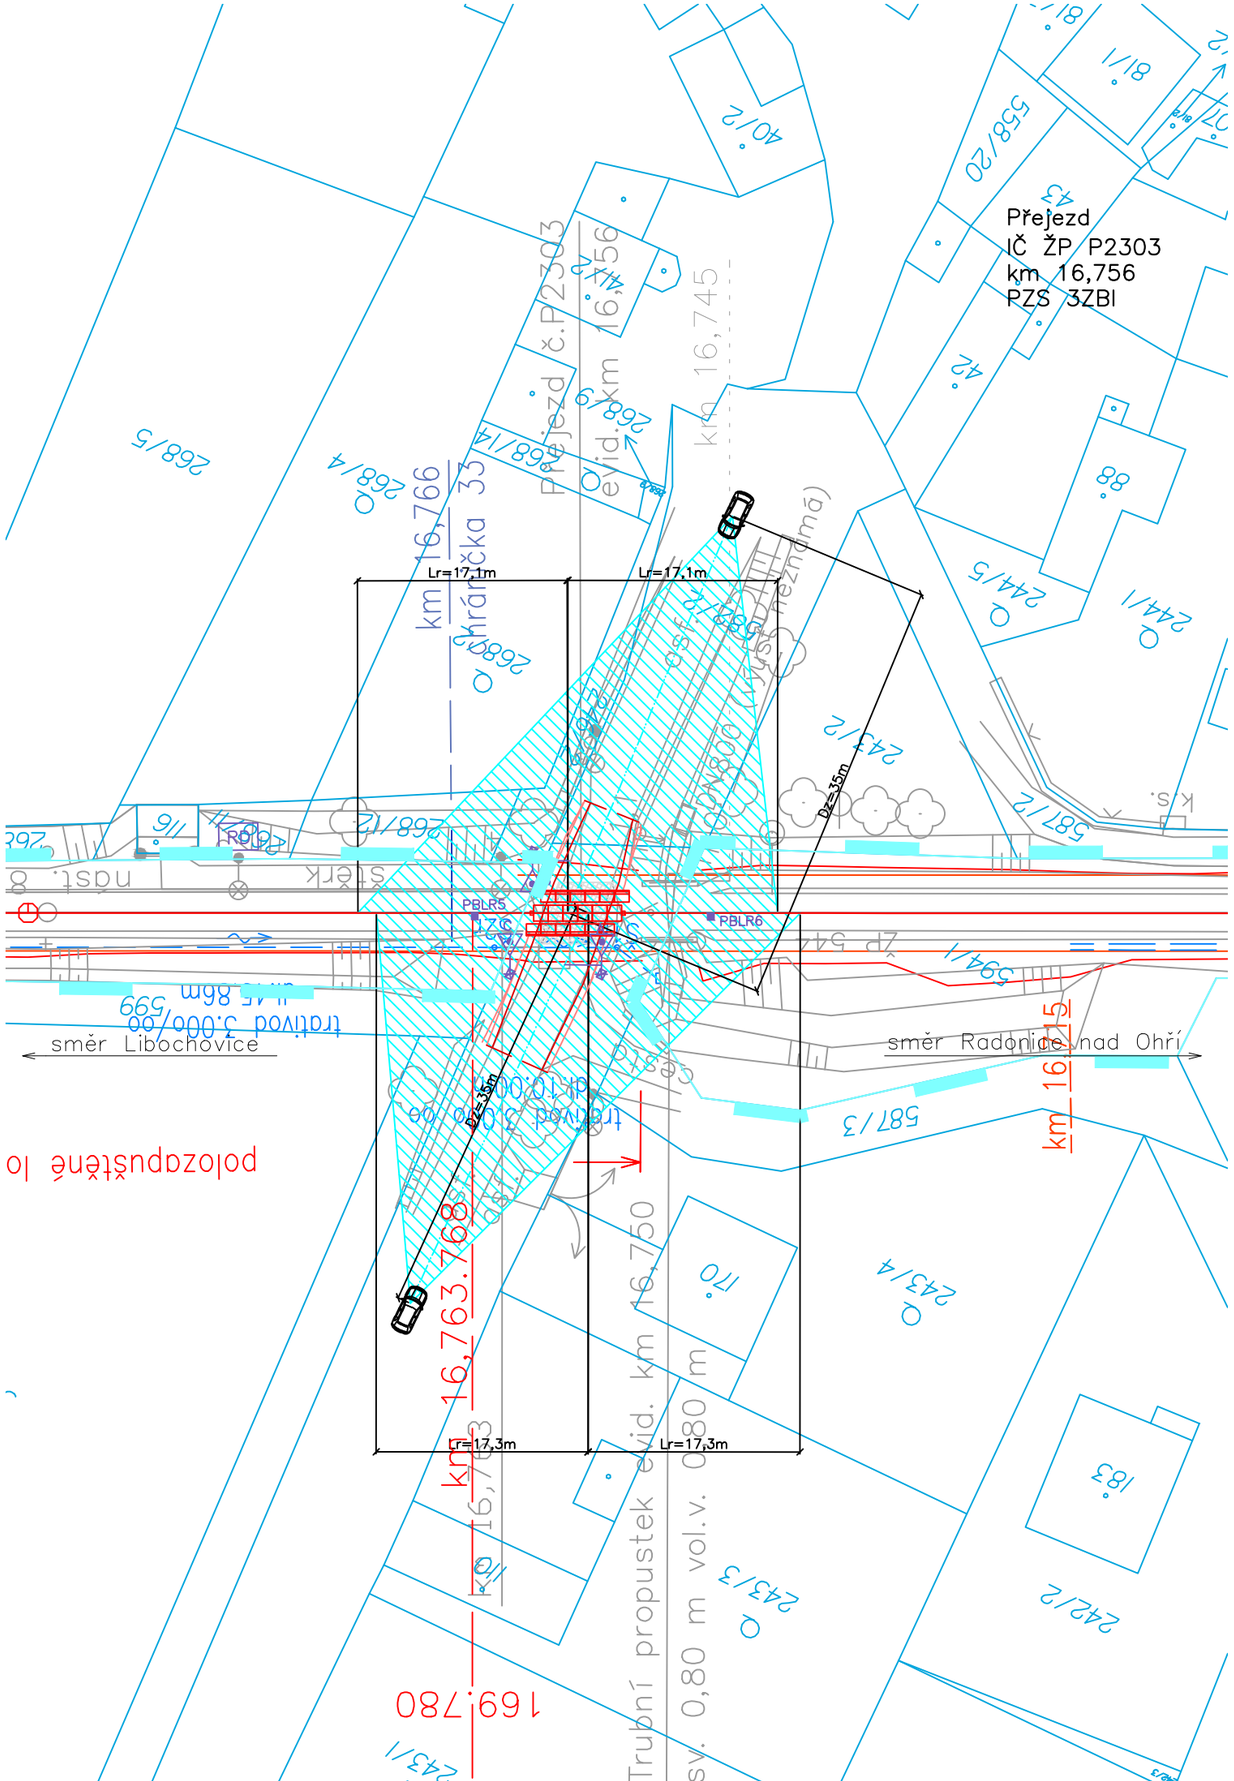

Operační program Doprava

Evropská unie
Investice do vaší budoucnosti
Fond soudržnosti

Zapracování připomínek 06/2016

Výškový systém Bpv
Souřadnicový systém S-JTSK

Změna:	Název změny:	Datum:	Provedl:	Podpis:

Investor, objednatel:

Správa železniční dopravní cesty, státní organizace
Dlážděná 1003/7
110 00 Praha 1

Správa železniční dopravní cesty

kontaktní adresa:
Správa železniční dopravní cesty, s.o.
Stavební správa západ
Sokolovská 1955/278, 190 00 Praha 9

Sdružení "MP+Strabag+KTA - Louny-Lovosice", člen sdružení:

STRABAG Rail a.s.
Železničářská 1385/29, 400 03 Ústí nad Labem-Střekov
tel. +420 475 300 111, e-mail: projekt.ul@strabag.com
ID datové schránky: 9vbgv95

STRABAG

Sdružení "MP+Strabag+KTA - Louny-Lovosice", člen sdružení:

KTA technika spol. s.r.o.
Klatovská 100, 301 00 Plzeň
tel. 378 023 411, e-mail: kta@kta-technika.cz
ID datové schránky: fw3g5xh

KTA TECHNIKA s.r.o.

METROPROJEKT Praha a.s.
nám. I. P. Pavlova 2/1786
120 00 Praha 2

generální ředitel: Ing. David Krása
tel.: +420 296 154 105
www.metroprojekt.cz
info@metroprojekt.cz

METROPROJEKT

Souprava číslo:

HIP: **Ing. Petr Zobal** Podpis:

tel.: **+420 296 154 247**

Stupeň: **Projekt / DSP**

Název a účel díla:

REVITALIZACE TRATĚ LOUNY - LOVOSICE

Zpracovatelský útvar:
KTA technika spol. s.r.o. Plzeň
Klatovská 100, 301 00 Plzeň
tel. 378 023 411, e-mail:kta@kta-technika.cz

Vedoucí útvaru: **Ing. Josef Hrnčíř** Podpis:

Název části díla:

TECHNOLOGICKÁ ČÁST
ŽELEZNIČNÍ ZABEZPEČOVACÍ ZAŘÍZENÍ
TRAŤOVÉ ZABEZPEČOVACÍ ZAŘÍZENÍ

D
D.1
D.1.2

Odpovědný projektant: **Ing. Josef Hrnčíř** Podpis:

Vypracoval: **Petr Steiner** Podpis:

Skart. znak: **V20/2037** Datum: **06/2016**

Počet formátů: **2xA4** Měřítko: **1:500**

Název přílohy:

PS 04-01-01 Radonice nad Ohří - Libochovice, TZZ

Situace na přejezdu P2303 - rozhledové pole pro řidiče silničního vozidla

Změna: **-**

Číslo příl.: **0222**

IČD:	15	6750	04	01	02	02