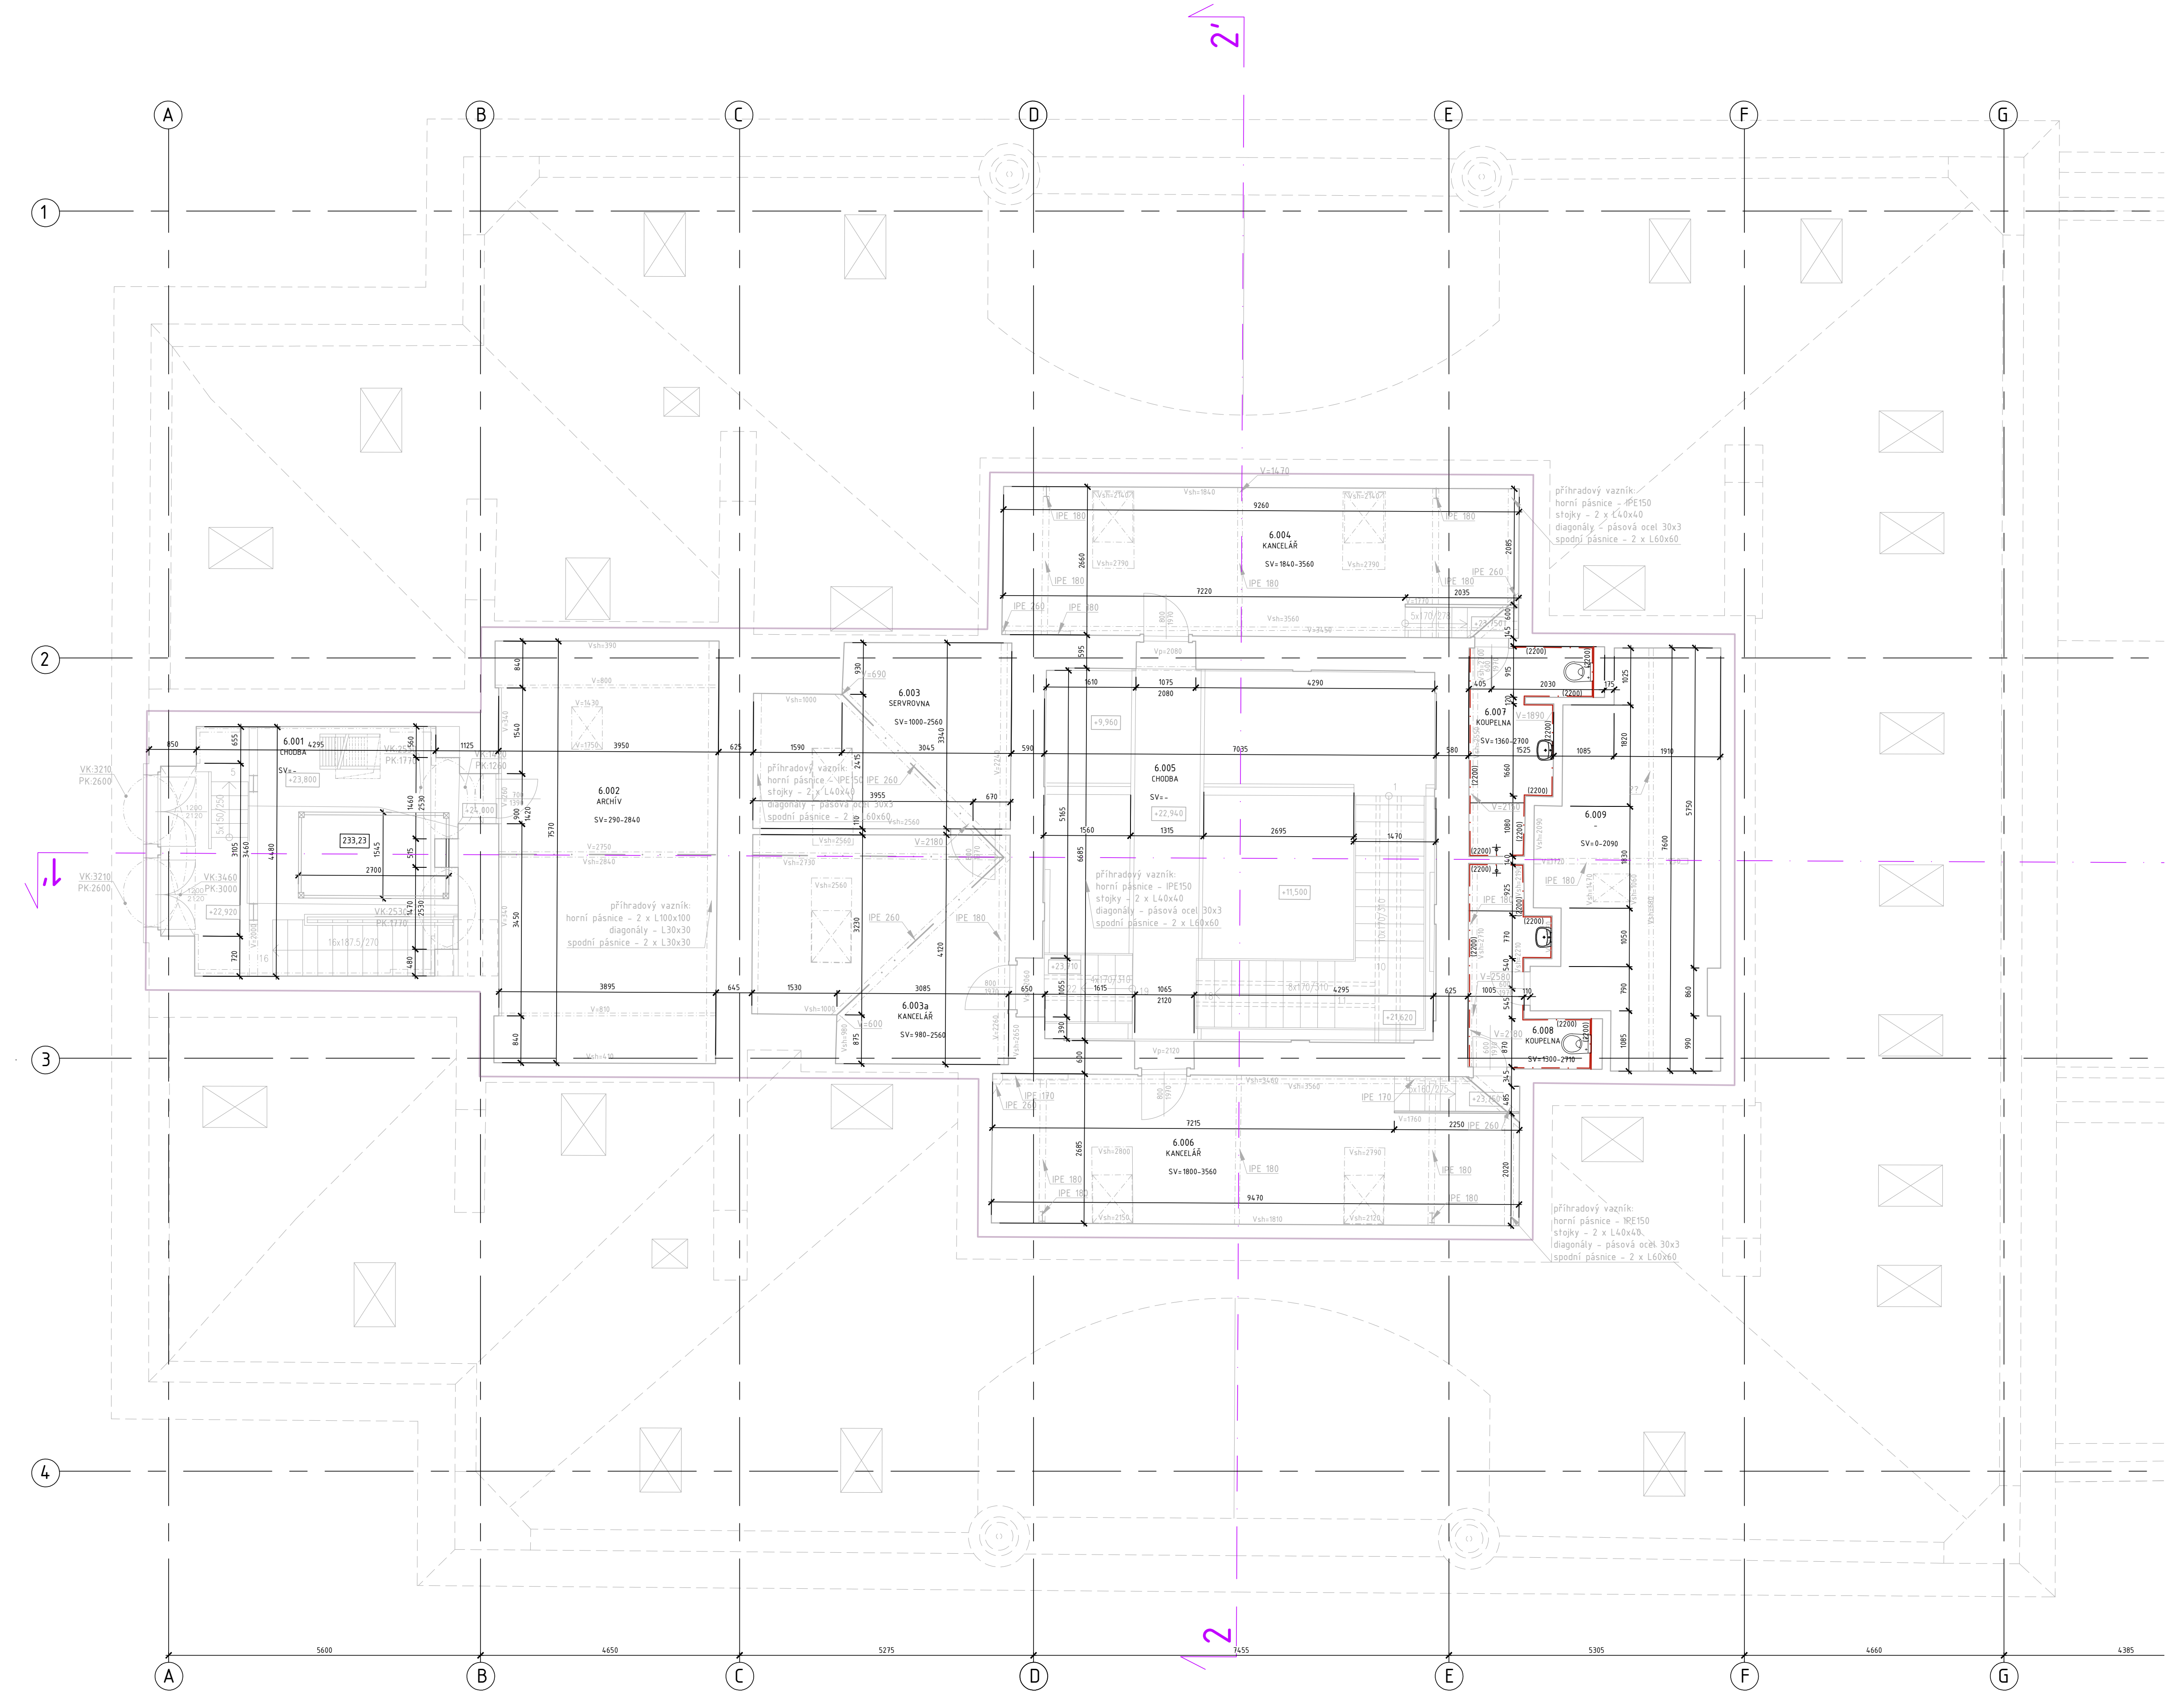

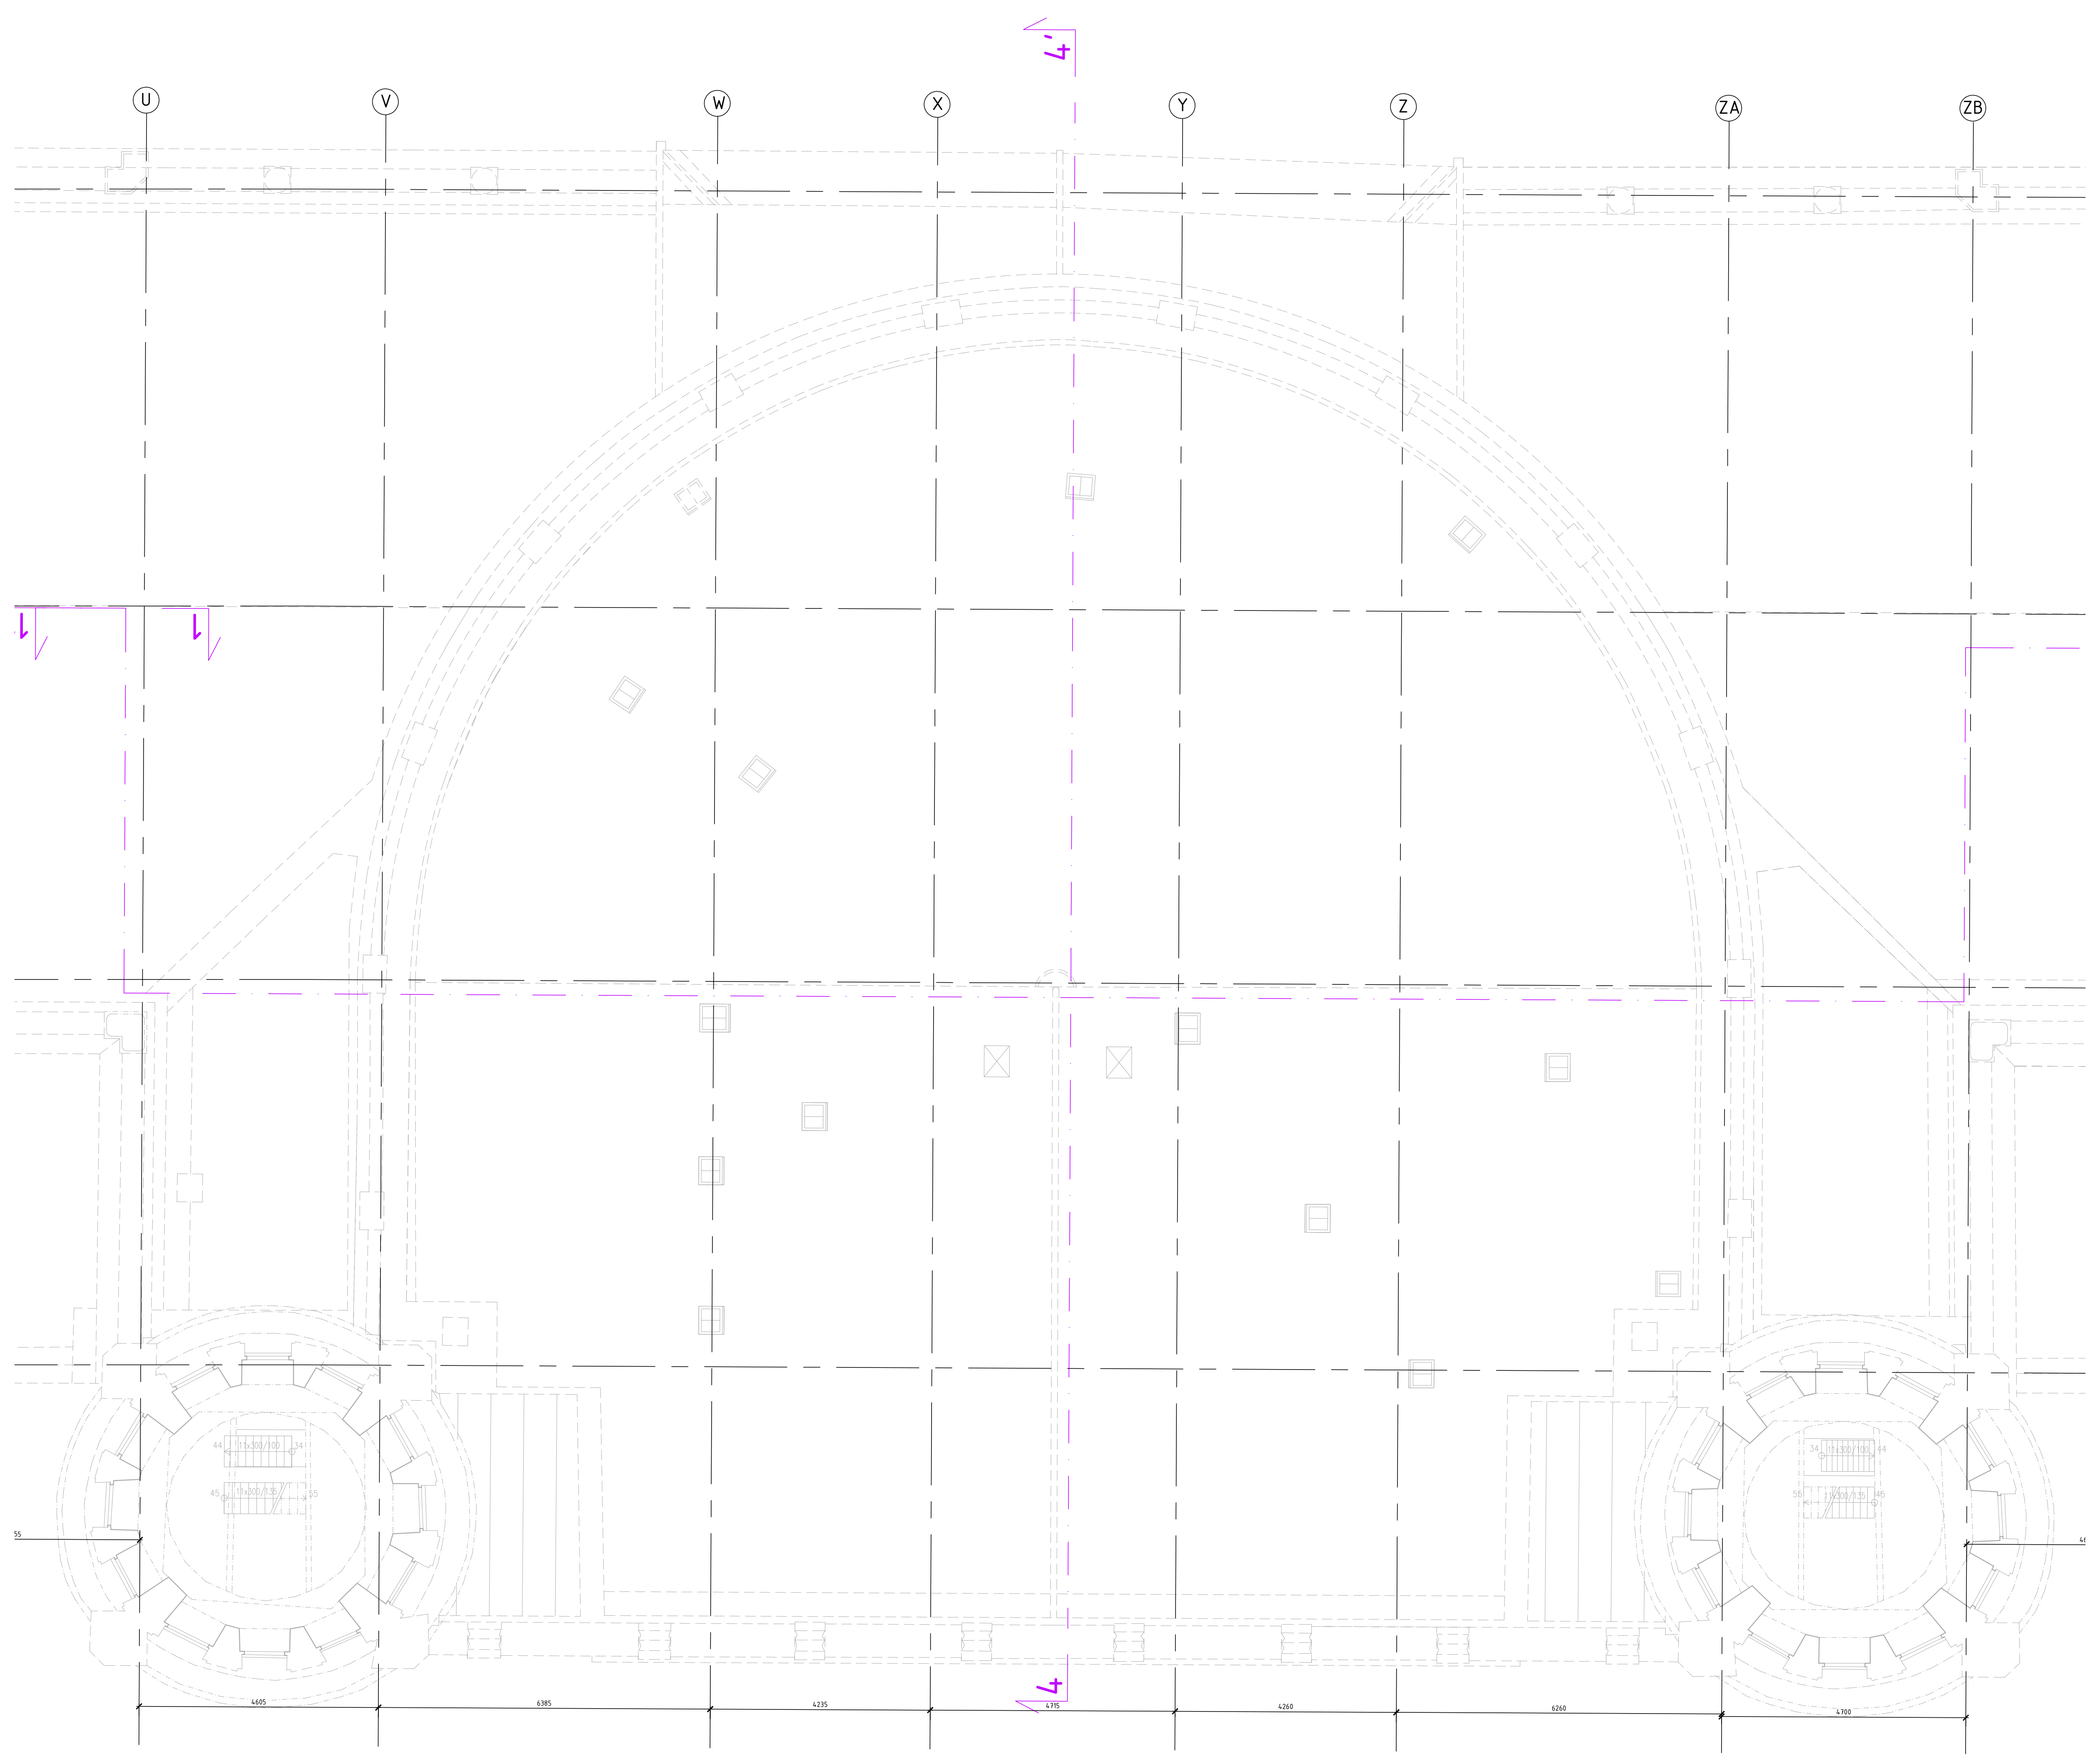

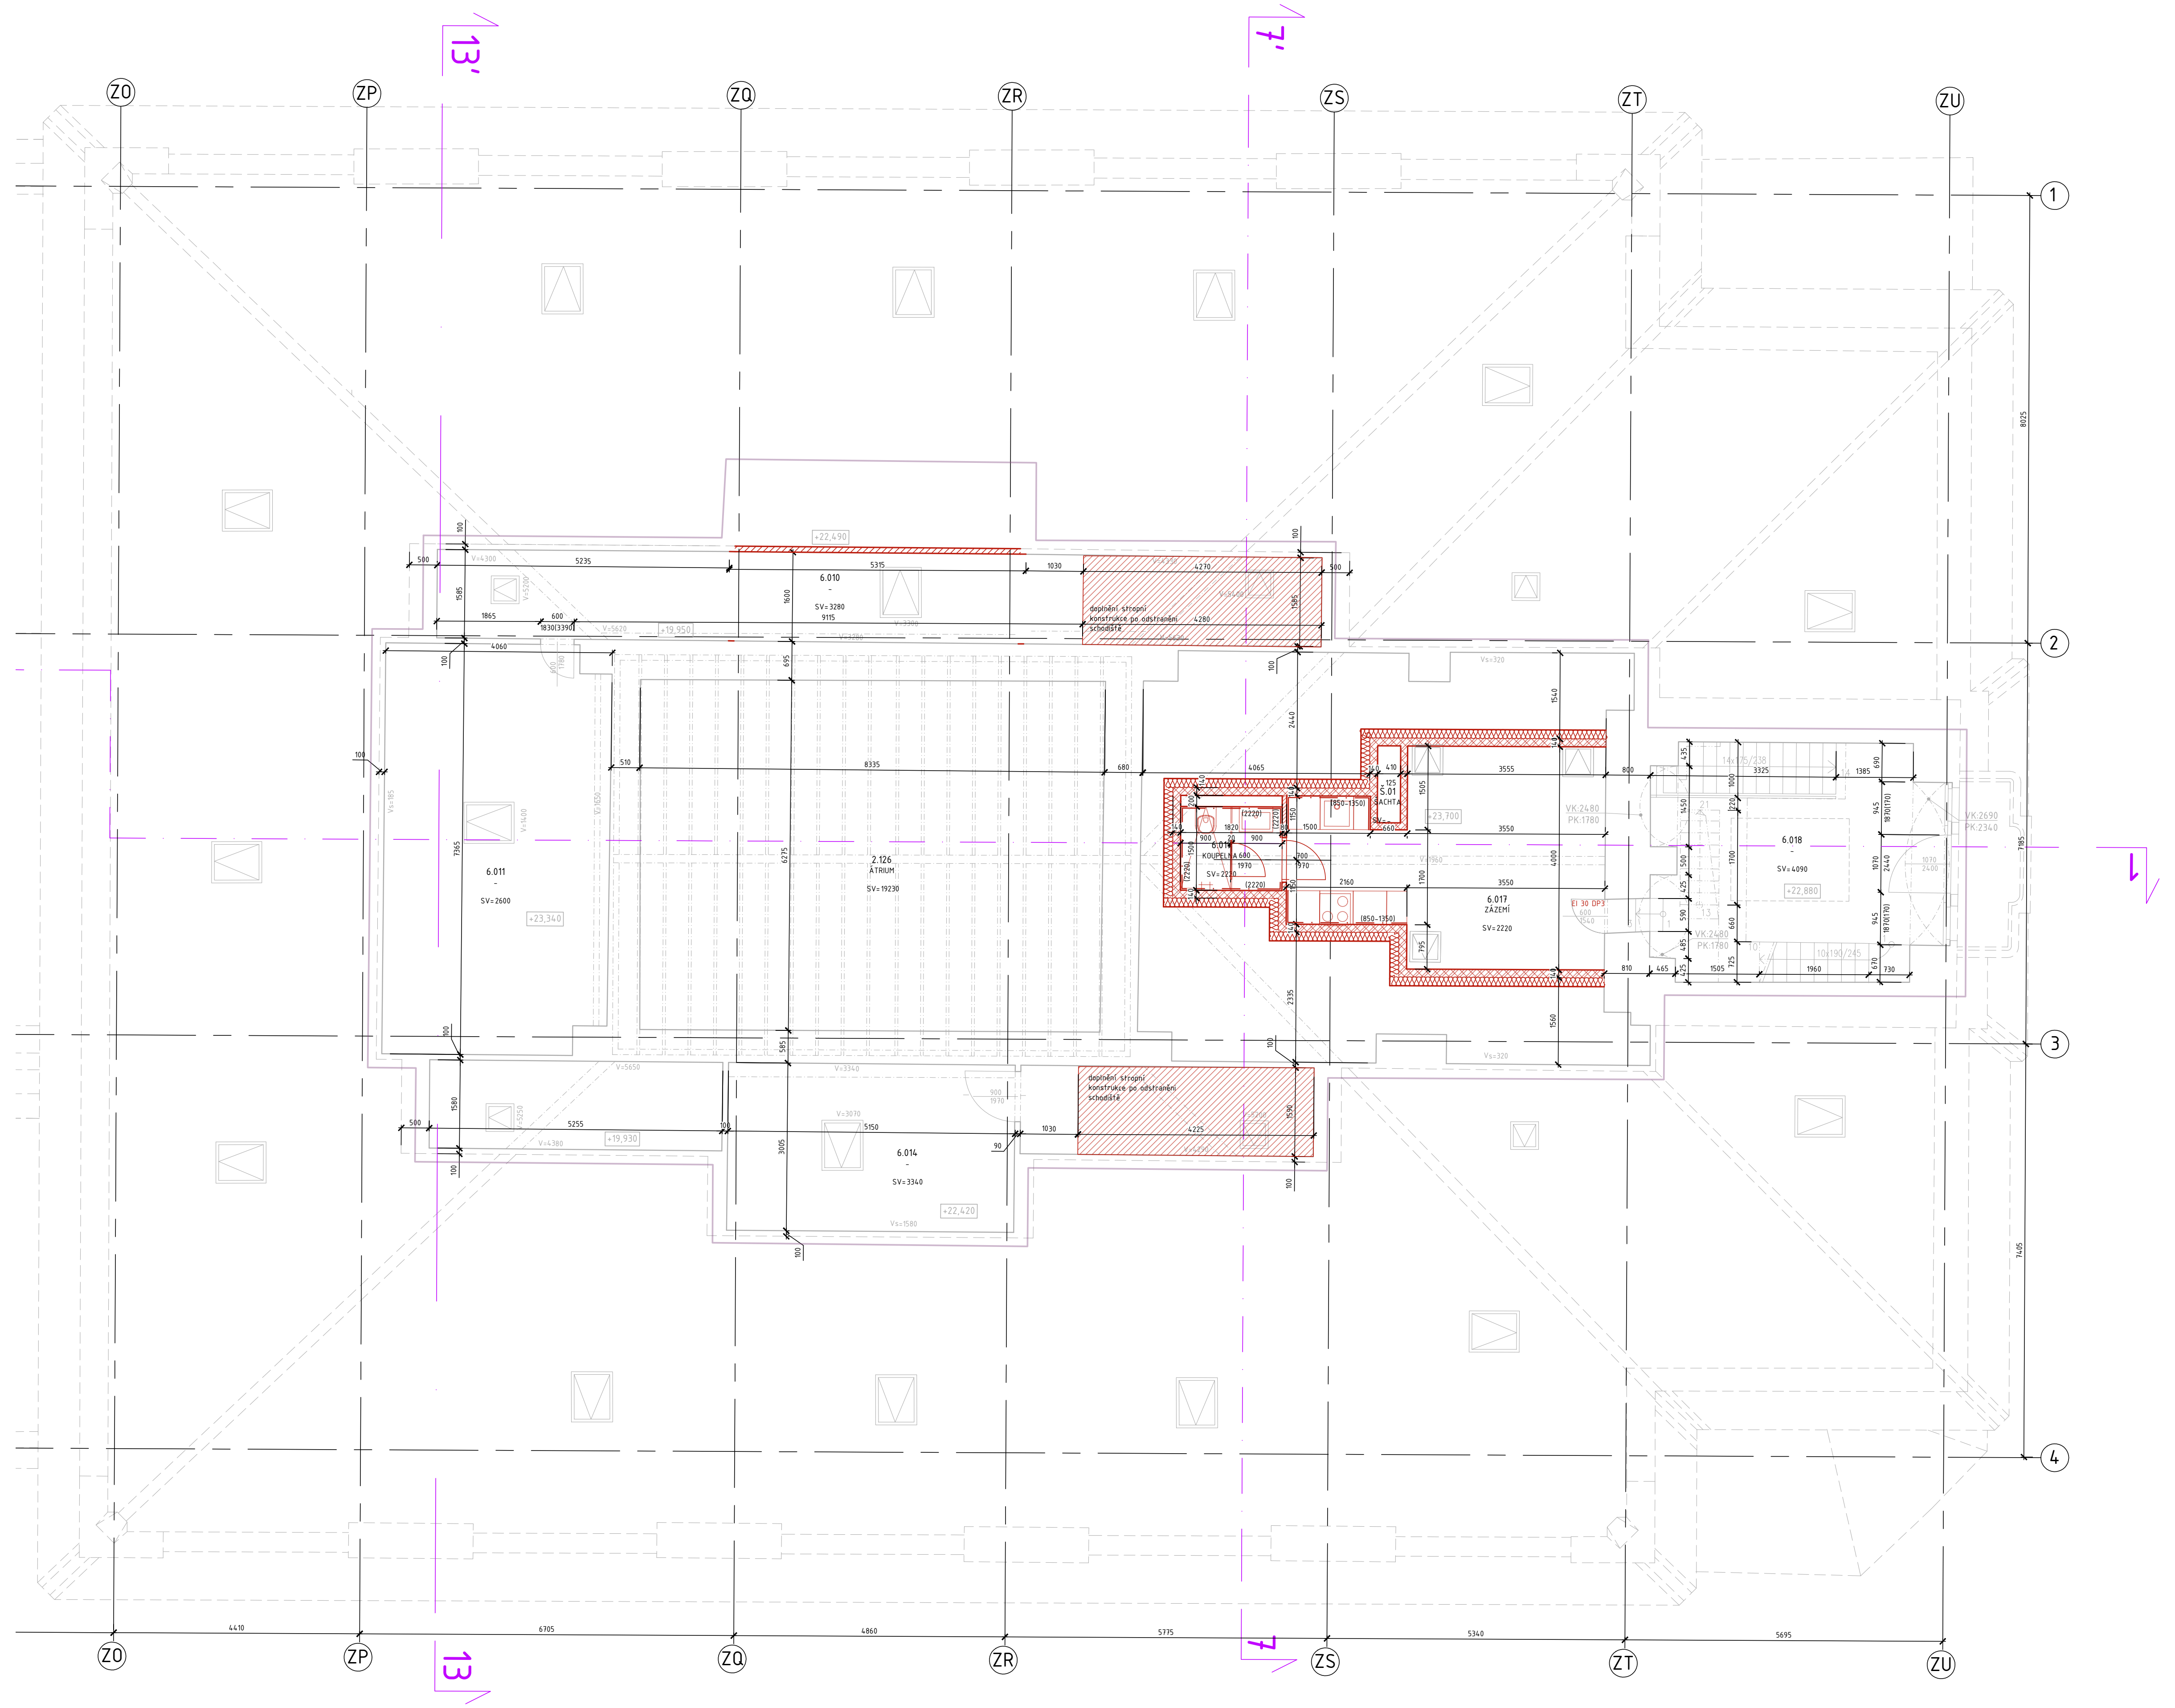

TABULKA MÍSTNOSTÍ

ČÍSLO	NÁZEV	PLOCHA	POVRCHOVÁ_ÚPRAVA_PODLAHA	POVRCHOVÁ_ÚPRAVA_STĚNA	POVRCHOVÁ_ÚPRAVA_STROP	POZN1	VÝŠKA
2.126	ÁTRIUM	51.57	-	extérierová omítka	-		19230
6.001	CHODBA	23.05		vápenná omítka, výmalba S/12			-
6.002	ARCHÍV	29.87		vápenná omítka, výmalba S/12			290-2840
6.003	SERVROVNA	13.98	keramická dlažba, formát 600x600mm	vápenná omítka - malba S/12	SDK podhled, malba		1000-2560
6.003a	KANCELÁŘ	17.65	dubové parkety	vápenná omítka - malba S/12	SDK podhled, malba		980-2560
6.004	KANCELÁŘ	24.77	dubové parkety	vápenná omítka - malba S/12	SDK podhled, malba		1840-3560
6.005	CHODBA	46.67	terrazzo	vápenná omítka - malba S/12	-		-
6.006	KANCELÁŘ	25.24	dubové parkety	vápenná omítka - malba S/12	SDK podhled, malba		1800-3560
6.007	KOUPELNA	5.93	keramická dlažba, formát 600x600mm	keramický obklad, formát 150x150mm / vápenná omítka - malba S/01, S/05	SDK podhled, malba	obklad do výšky 150mm nad obložku dveří	1360-2700
6.008	KOUPELNA	5.35	keramická dlažba, formát 600x600mm	keramický obklad, formát 150x150mm / vápenná omítka - malba S/01, S/05	SDK podhled, malba		1300-2710
6.009	-	20.93		vápenná omítka- malba, S/12			0-2090
6.010	-	25.34					3280
6.011	-	29.17					2600
6.014	-	15.47					3340
6.017	ZÁZEMÍ	18.80	dubové parkety	vápenná omítka - malba S/01	SDK podhled, malba		2220
6.018	-	21.19		vápenná omítka - malba S/01	prosklený pochozí strop		4090
6.019	KOUPELNA	2.70	keramický dlažba, formát 600x600 mm	keramický obklad, formát 150x150mm/ vápenná omítka, výmalba S/01, S/05	SDK podhled, malba	výška obkladu po strop	2220
Š.01	ŠACHTA	0.57	bet. mazanina	jadrová vápenno-cementová omítka	-		-

POZNÁMKY:

-nové zděné příčky budou ukončeny ŽB věncem 150mm od stropu
-během provádění stavby je nutno chránit prvky určené k restaurování či opravě (kamenné prvky, dveře) - zakrytí geotextilií a OSB deskami
-součástí dodávky zhotovitele je i provedení pilotní montáže (vzorku montáže) některých prvků, jedná se například o vytvoření vzorků zámečnických, vzorkování povrchových úprav stěn, podlah, barevnosti a mnoha dalších prvků, poznámka o vzorkování jednotlivých prvků je vždy součástí specifikace v tabulkách skladeb a jednotlivých tabulkách výrobků, výše specifikované prvky musí být odsouhlaseny za účasti architekta, gp a zástupci NPU, po odsouhlasení může pokračovat další montáž výše uvedených výrobků
-na vybrané prvky bude zpracován výrobní dokumentace, které bude odsouhlasena
-stavební práce budou probíhat ve spolupráci s restaurátory (kamenné, dřevěné a zámečnické prvky)
-před započetím prací budou zpracovány podrobné restaurátorské záměry na restaurované prvky
-před začátkem stavebních prací je nutné provést kontrolu prostupů s dodavateli jednotlivých profesí (VZT, ZTI, EL) a provést stavební připravenost pro tyto profese
-všechny rozměry budou ověřeny na stavbě
-veškeré nesrovnalosti konzultujte s projektantem

LEGENDA MATERIÁLŮ

▨	broušený cihelný blok pro nosné stěny tl. 250 mm na maltu pro tenké spáry
▨	broušený cihelný blok pro nosné stěny tl. 240 mm na maltu pro tenké spáry
▨	broušený cihelný blok pro stěny tl. 190 mm na maltu pro tenké spáry
▨	broušený cihelný blok pro stěny tl. 175 mm na maltu pro tenké spáry
▨	broušený cihelný blok pro stěny tl. 140 mm na maltu pro tenké spáry
▨	broušený cihelný blok pro stěny tl. 115 mm na maltu pro tenké spáry
▨	broušený cihelný blok pro stěny tl. 80 mm na maltu pro tenké spáry
▨	dozdívka z plných pálených cihel na maltu pro tenké spáry, P20
═	sanitární skleněný příčky
☐	stávající konstrukce
▭	řešená oblast druhé etapy

Orientační schéma:

±0,000=209,720

Razítko oprávněné osoby:

Podpis: Datum:

Revize:	Datum:	Popis:	Kontroloval:
000	06/2022	DUSP finální odevzdání	Ing. Martin Hulan

Stavebník/Investor:	**Správa železnic, státní organizace**
Adresa:	Dlážděná 1003/7, 110 00 Praha 1
Zástupce investora:	Stavební správa západ
Adresa:	Sokolovská 278/1955, 190 00 Praha 9
Generální projektant	**DigiTry Art Technologies s.r.o.**
Adresa:	Davídkova 675/76, 128 00 Praha 8 - Libeň
Kontakt:	T: +420 724 444 999 E: patrik.babinek@digitry.cz
Projektant části	**DigiTry Art Technologies s.r.o.**
Adresa:	Davídkova 675/76, 128 00 Praha 8 - Libeň
Kontakt:	T: +420 724 444 999 E: patrik.babinek@digitry.cz

Hlavní projektant (HIP):	Specialista:	Odpovědný projektant:	Zpracovatel:
Ing. Martin Hulan	Ing. Martin Hulan	Ing. Martin Hulan	Ing. Lenka Znamenáková

Název stavby/akce:

Rekonstrukce výpravní budovy v žst. Praha hl.n.
II. Etapa

Označení (S-kód): S631700110
Označení zhotovitele: 2020-006
Název části: Pozemní stavební objekty výpravních budov a budov zastávek
Označení části: D.2.2. 1
Název objektu: **Praha hlavní nádraží**
Označení objektu/komplexu: **SO 07-71-07.01**
Název přílohy: Půdorys 6.NP- navrhovaný stav
Název dílčí části přílohy: Architektonicko-stavební řešení
Číslo přílohy: **2 128**
Paré:
Kraj: Hlavní město Praha
Katastrální území: Vinohrady [727164]
TUDU: 1704K1
Stupeň dokumentace: DUSP
Datum zpracování: 06/2022
Formáty: [39 x A4]
Měřítko: 1:50

S-kód:	Stupeň dokumentace:	Část:	Objekt:	Podobjekt:	Příloha:	Revize:
S631700110	_DUSP	_D2201	_SO07710 7	_01	_2_128	_000

[Prostor pro další informace]