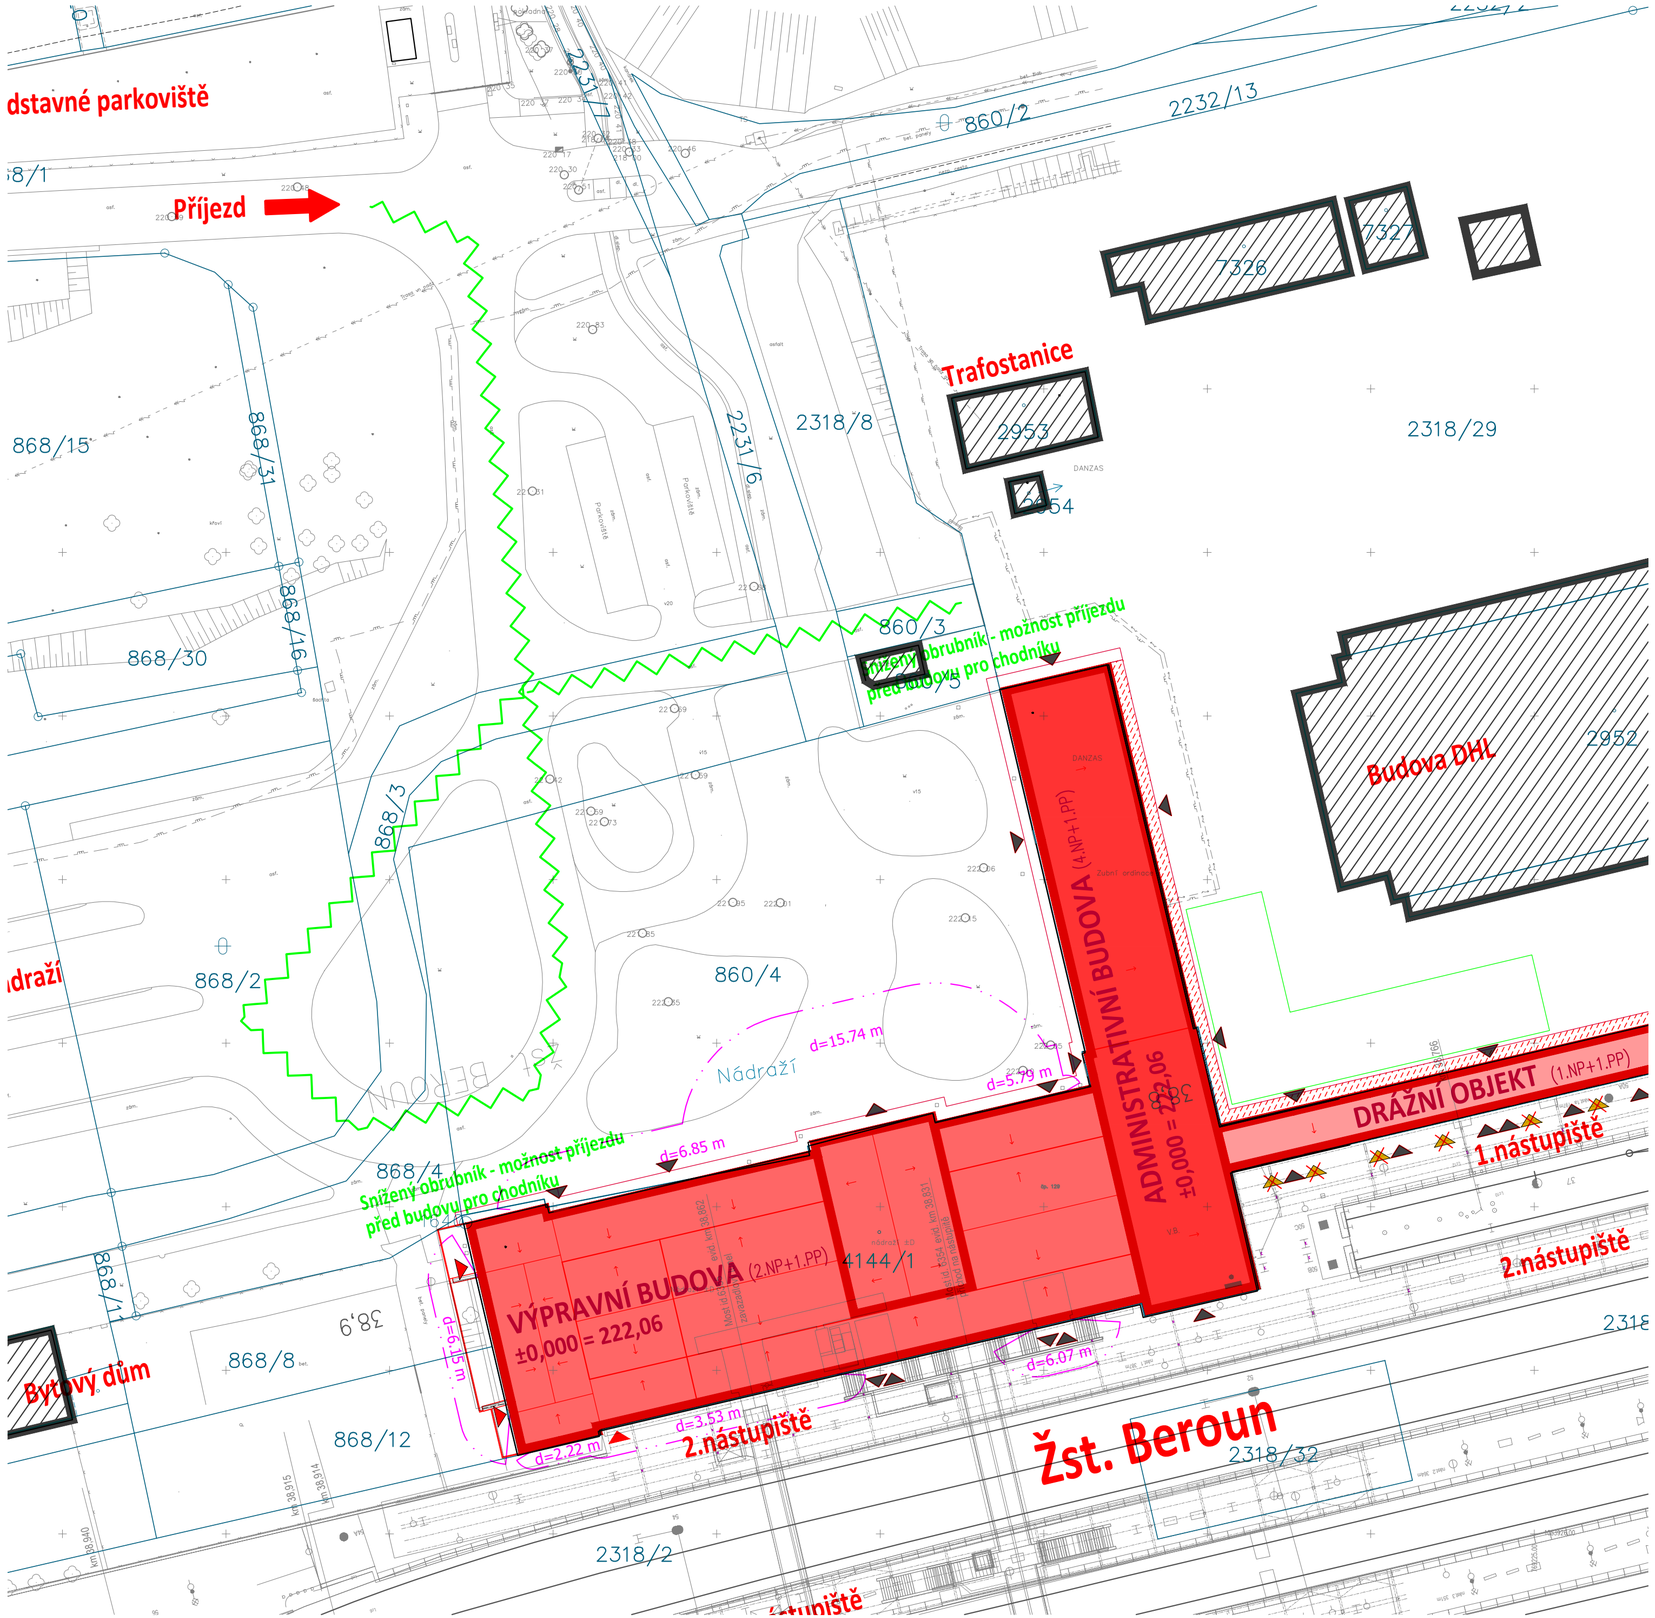


## LEGENDA:

| Označení | |
|---|---|
| | Příjezdové komunikace IZS |
| | Hranice požárně nebezpečného prostoru |
| d=3.17 m | Odstupová vzdálenost od objektu vytvářející požárně nebezpečný prostor |

N

| | | | |
|---|---|---|---|
| | | | |
| | | | |
| R2 | Aktualizace PD - úpravy VH dle požadavků SŽ | 01.2021 | |
| ZMĚNA | | DATUM | PODPIS |

OBJEDNATEL

Správa železnic
Praha 1 - Nové Město, Dlážděná 1003/7, PSČ 110 00
**Stavební správa západ**
Sokolovská 278/1955, 190 00 Praha 9

Správa železniční dopravní cesty

VPÚ DECO PRAHA a.s.
PODBABSKÁ 20, 160 00 PRAHA 6
ČÍSLO ZAKÁZKY 2-0478-07/40
M.Pražský

S-JTSK ±0,000 = 222,06 m n.m. Bpv

**PROJEKTOVÁ, INŽENÝRSKÁ A KONZULTAČNÍ ORGANIZACE**
CERTIFIKÁT ISO 9001 DIČ CZ60193280
VPÚ DECO PRAHA a.s., PODBABSKÁ 1014/20, 160 00 PRAHA 6 www.vpupraha.cz

| PROJEKTANT | VYPRACOVAL | KONTROLA | HL.INŽ.PROJEKTU |
|---|---|---|---|
| Ing. Jan Vodehnal | Ing. Jan Vodehnal | | M.Pražský |

VPÚ DECO PRAHA a.s.
ATELIÉR POZEMNÍCH STAVEB

**REKONSTRUKCE VÝPRAVNÍ BUDOVY V ŽST BEROUN**
**Nádraží 129, 266 01 Beroun**
**SO 110 Rekonstrukce objektu**
C00 Požárně bezpečnostní řešení

| | |
|---|---|
| ČÍSLO ZAKÁZKY | 2-0478-07/40 |
| DOKUMENTACE | DPS |
| MĚŘÍTKO | 1:500 |
| DATUM | 01.2021 |
| POČET FORMÁTŮ | 6x A4 |

OBSAH PŘÍLOHY
**SITUACE**

| ČÁST | ČÍSLO PŘÍLOHY | ČÍSLO KOPIE |
|---|---|---|
| E | 06 | |
| KÓD | SIT | |

DOKUMENTACI LZE UŽÍVAT POUZE VE SMYSLU PŘÍSLUŠNÉ SMLOUVY O DÍLO. VÝKRES, ČI JEHO ČÁST, MŮŽE BÝT KOPÍROVÁN NEBO JINÝM ZPŮSOBEM ROZŠIŘOVÁN POUZE PO PŘEDCHOZÍM SOUHLASU VPÚ DECO PRAHA a.s.