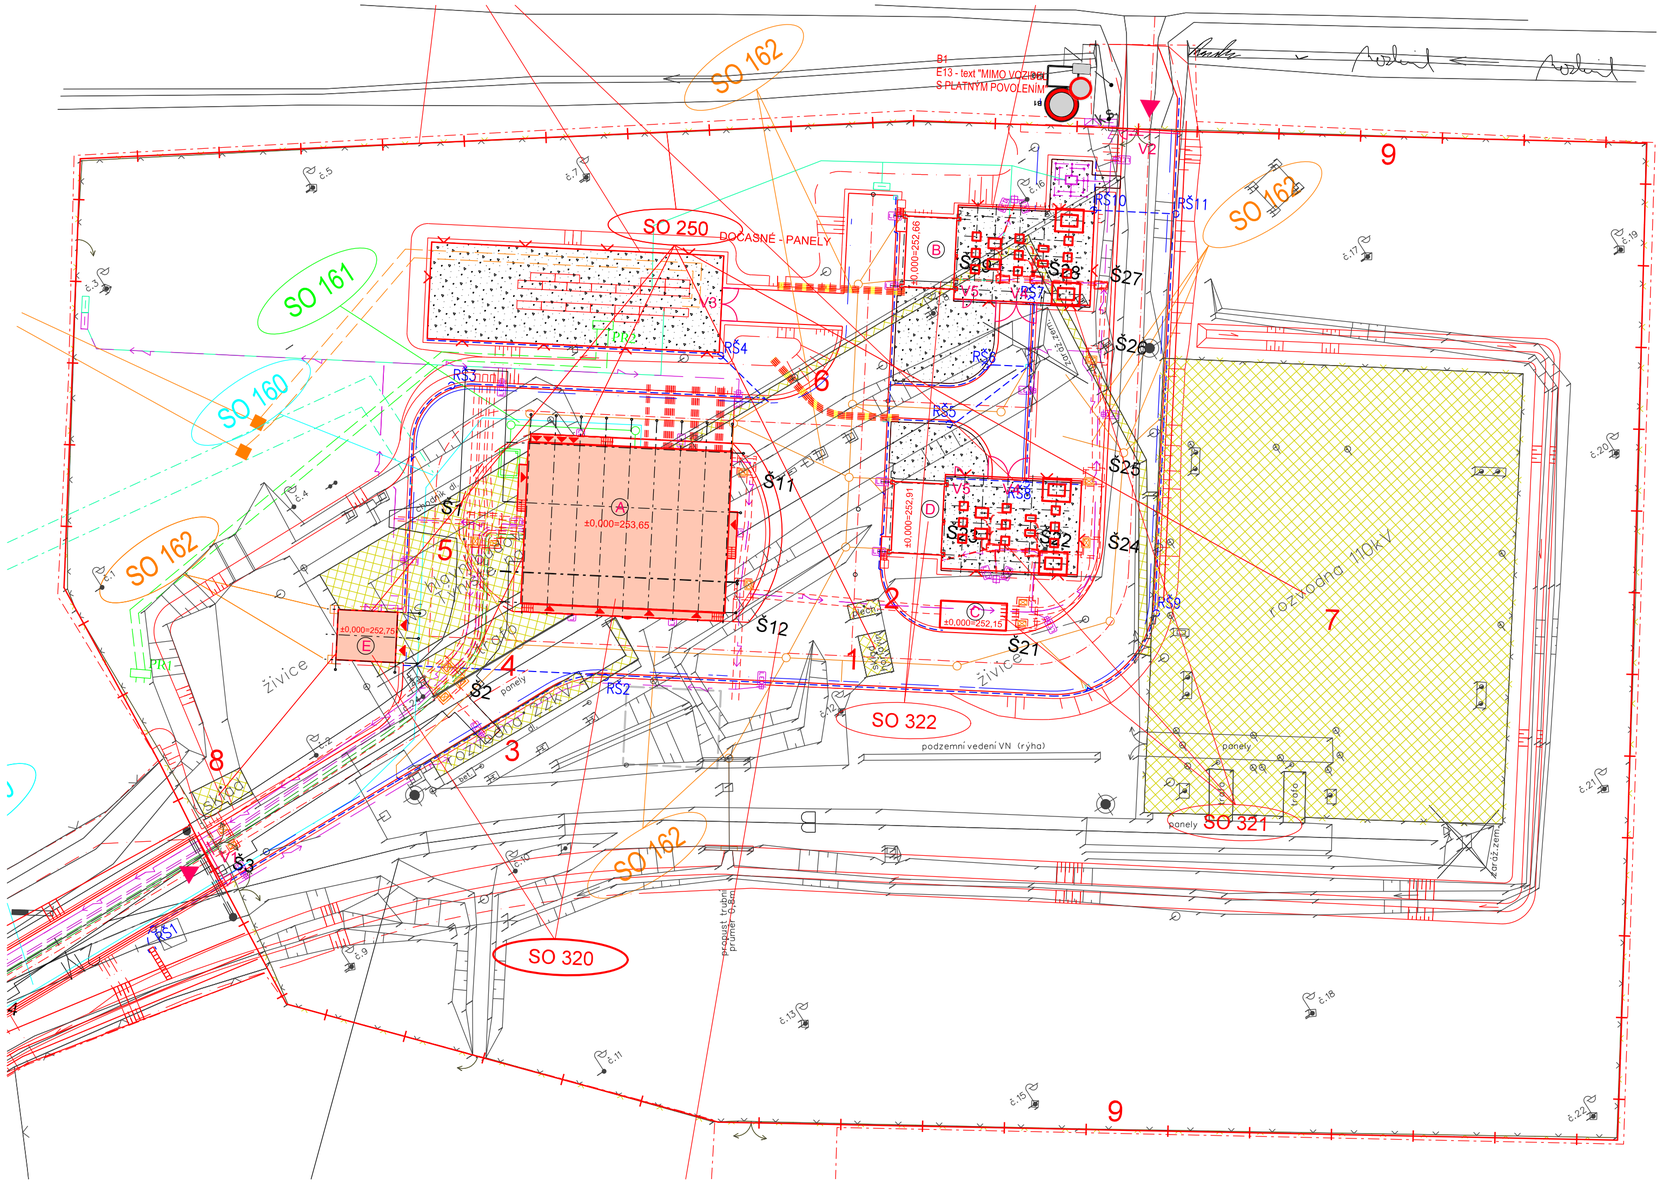

VÝŠKOVÝ SYSTÉM Bpv SOUŘADNICOVÝ SYSTÉM S-JTSK

Číslo změny:	Obsah změny:	Datum změny:
01	PO ZAPRACOVÁNÍ PŘIPOMÍNEK	09/2017
02	-	-
03	-	-

Objednatel:
Správa železniční dopravní cesty, státní organizace
Dlážděná 1003/7, 110 00 Praha 1

Stavební správa východ
Nerudova 1, 772 58 Olomouc

Generální projektant:
SUDOP PRAHA a.s.
Olšanská 1a, 130 80 Praha 3
tel.: +420 267 094 111
e-mail: praha@sudop.cz

Hlavní inženýr projektu:
ING. MIROSLAV NEZKUSIL

Garant profese:

Středisko:
ARCHITEKTURY A POZEMNÍCH STAVEB

Vedoucí střediska:	Odpovědný projektant SO, IO, PS:	Vypracoval:	Kontroloval:
ING. ONDŘEJ KAFKA	ING. MARTIN NÁPRAVNÍK	ING. MARTIN NÁPRAVNÍK	ING. ZDENĚK KRATINA

Název akce:

Modernizace TNS Týniště nad Orlicí (Voklik)

Číslo smlouvy: 17 004 208

Projektový stupeň: PROJEKT

Část:
E.3.2 NAPÁJECÍ STANICE - STAVEBNÍ ČÁST
SO 320 TNS TÝNIŠTĚ NAD ORLICÍ, NAPÁJECÍ STANICE
ARCHITEKTONICKO - STAVEBNÍ ŘEŠENÍ

Datum: 08/2017

Číslo části: E.3.2.1

Název přílohy:

OBJEKT NAPÁJECÍ STANICE A OBSLUŽNÉHO OBJEKTU SITUACE

Měřítko: 1:500

Počet formátů: 3A4

Číslo přílohy: **02**

DOKUMENT LZE UŽÍVAT POUZE VE SMYSLU PŘÍSLUŠNÉ SMLOUVY O DÍLO. ŽÁDNÁ JEHO ČÁST NEMŮŽE BÝT DLE ZÁKONA č.121/2000 Sb. KOPÍROVÁNA NEBO JINÝM ZPŮSOBEM ROZŠIŘOVÁNA BEZ SOUHLASU SUDOP PRAHA a.s.