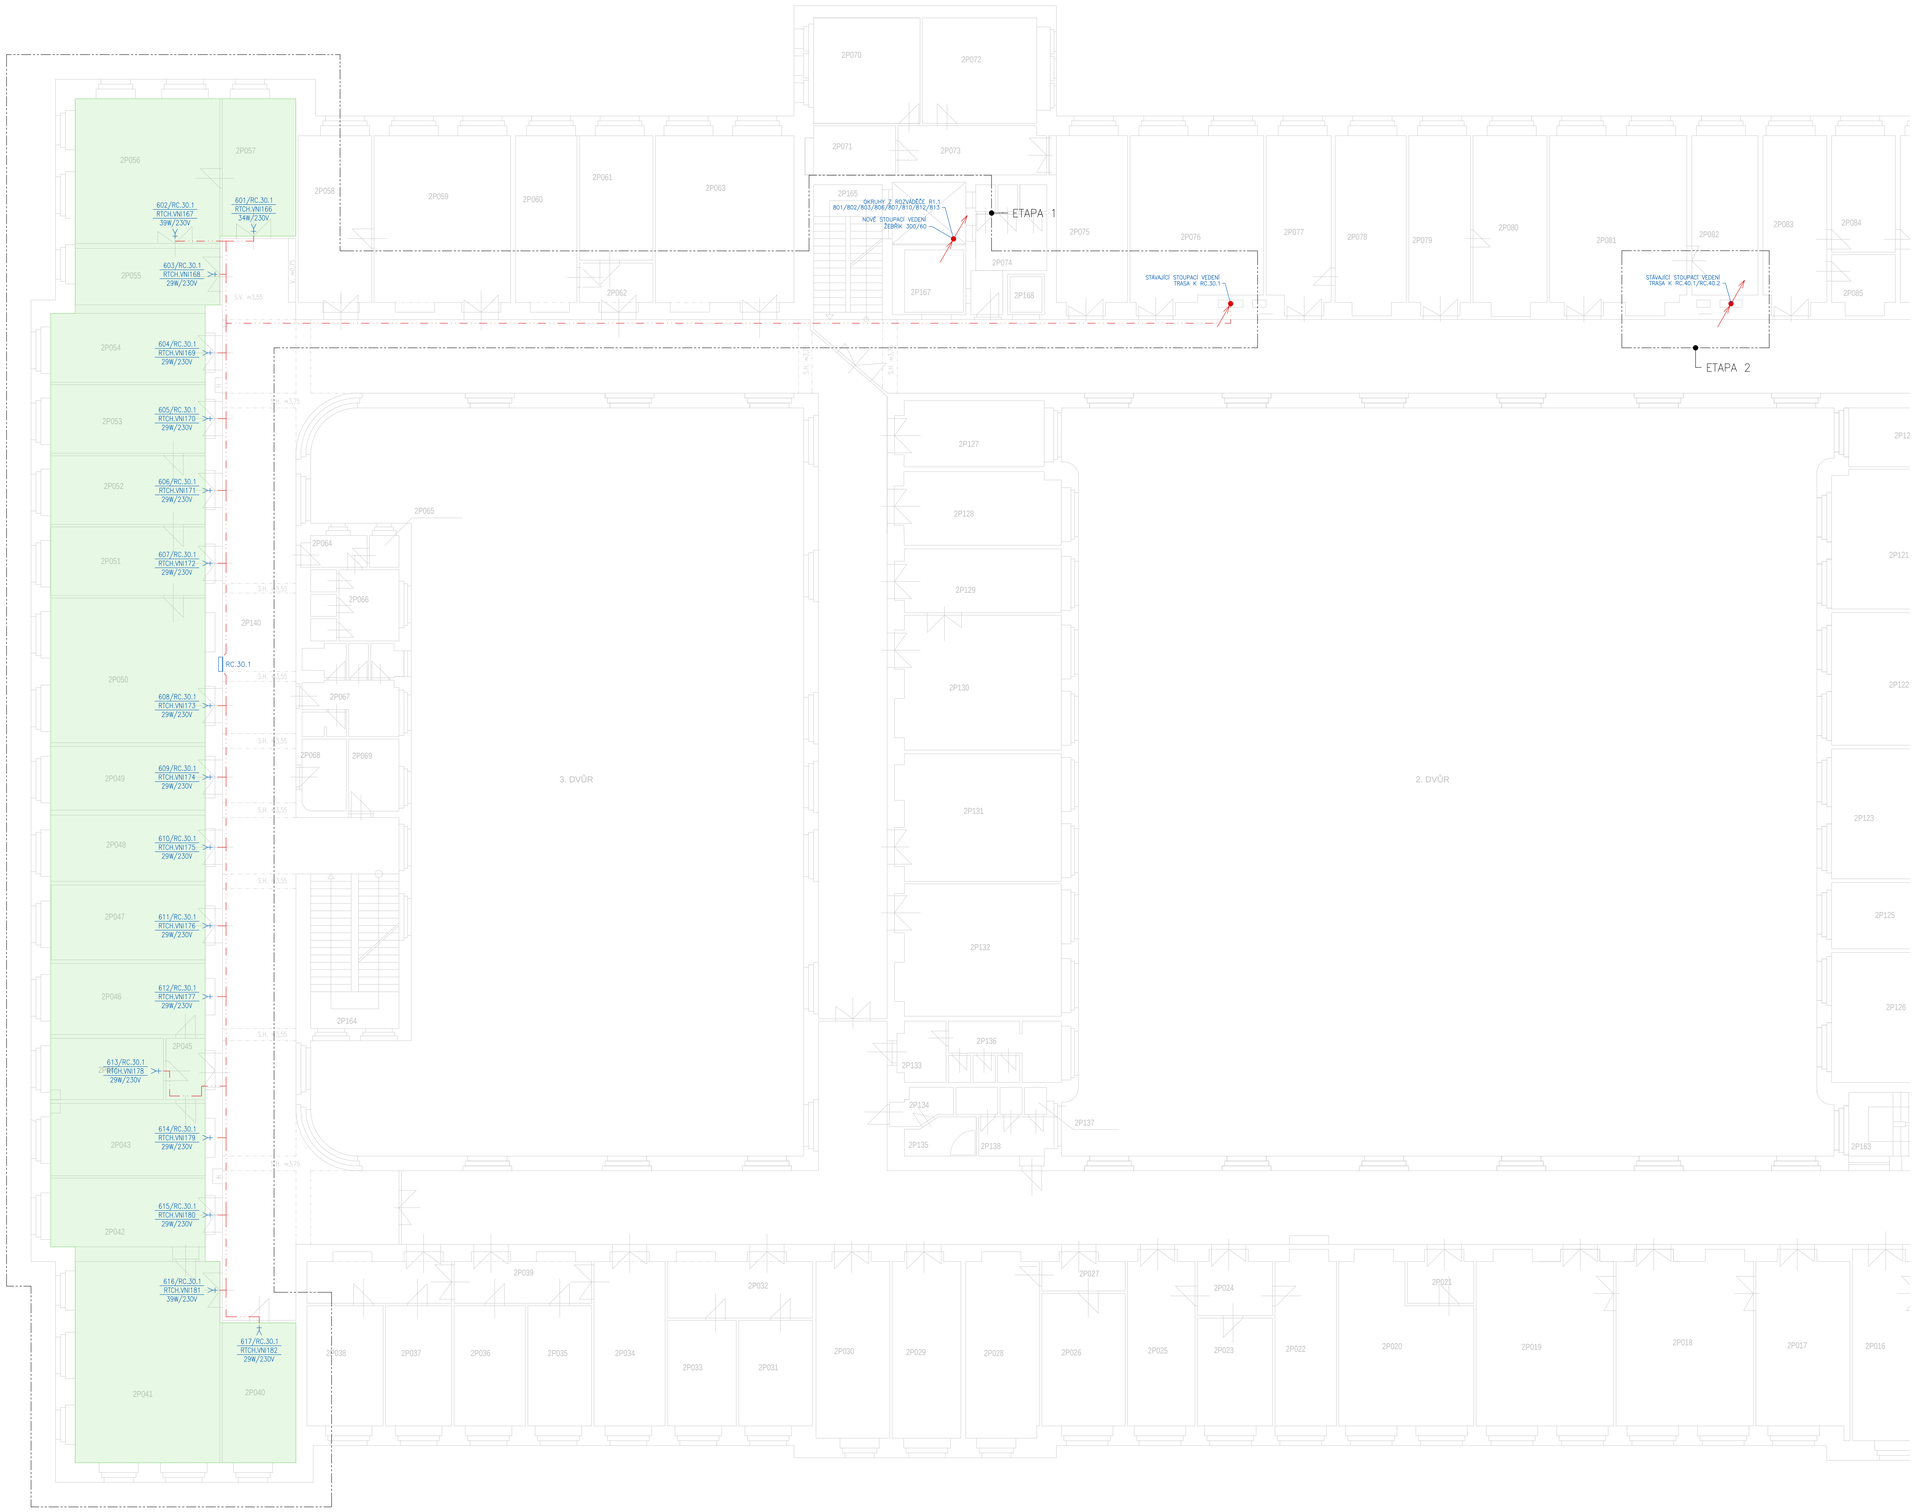

LEGENDA ZNAČEK:

- VOLNÝ VÝVOD 230V (2P+PE) ZE STĚNY
- VOLNÝ VÝVOD 400V (3P+N+PE) ZE STĚNY
- VOLNÝ VÝVOD 400V (3P+N+PE)
- TERMOSTAT PROSTOROVÝ, 16A/250V, 1Z, NA POVRCH, IP65
- NOVÁ PATROVÁ ROZVODNICE
- EKVIPOTENCIÁLNÍ PŘÍPOJNICE

PRINCIP OZNAČOVÁNÍ VÝVODŮ:

604/RC.30.1 — OKRUH / NAPÁJECÍ ROZVADĚČ
RTCH.VNI169 — PROJEČNÍ OZNAČENÍ ZAŘÍZENÍ
29W/230V — PŘÍKON A NAPĚTÍ

TK1.001 — ČÍSLO KABELU (PROJEKČNÍ OZNAČENÍ)
12W/m — PŘÍKON KABELU NA 1m PŘI +5°C
12,00 m — CELKOVÁ DÉLKA KABELU

PRINCIP OZNAČOVÁNÍ KABELOVÝCH TRAS:

KABELOVÁ TRASA

ZMĚNA ORIVNĚ KABELOVÉ TRASY, SVISLÁ KABELOVÁ TRASA

POZNÁMKA:

NAPĚŤOVÁ SOUSTAVA TN-C-S, 230/400V, ~50HZ
OCHRANA PŘED ÚRAZEM ELEKTRICKÝM PROUDEM BUDE PROVEDENA DLE ČSN 33 2000-4-41 ed.3.
NN – AUTOMATICKÝM ODPOJENÍM VADNÉ ČÁSTI OD ZDROJE VE STANOVENÉM ČASE
V KOUPELNÁCH BUDE PROVEDENO DOPLŇUJÍCÍ OCHRANNÉ POSPOJOVÁNÍ

±0,000 = 243.05 Bpv

M 1/100 1m 5m 10m

GENERÁLNÍ PROJEKTANT A GENERAL PLANNER

AFRY CZ s.r.o.
Magistrů 1275/13
140 00, Praha 4
www.afry.cz

INVESTOR A INVESTOR

Správa železnic, s.o.
Dlážděná 1003/7,
110 00, Praha 1 - Nové Město

STAVBA A OBJEKT

Doplnění klimatizačních jednotek na zbývající pracoviště se zaměstnanci SŽ v budově Brno Kounicova 26 - I. etapa projekt

KÓD A FÁZE — ČÍSLO ZAKÁZKY A PROJEKT REFERENCE

DPS **2020-0231**

STUPEŇ P.D. A PROJECT PHASE

Dokumentace pro provádění stavby

ZPRACOVATEL A SUBCONTRACTOR

AFRY CZ s.r.o.
Magistrů 1275/13, 140 00, Praha 4
tel.: +420 277 005 500, www.afry.cz

ZODPOV. PROJEKTANT A PROF. DESIGNER — AUTORIZACE A SEAL
Ing. Luboš Procházka

VYPRACOVAL A DRAWN BY
Lukáš Pichl

KONTROLOVAL A CHECKED BY
Ing. Luboš Procházka

STRUKTURA PŘÍLOHY A ATTACHMENT STRUCTURE

DOKUMENTACE PRO PROVÁDĚNÍ STAVBY		DOKUMENTACE STAVEBNÍCH OBJEKTŮ			TECHNICKÉ ZAŘÍZENÍ STAVBY		SILNOPROUDÉ ROZVODY
DPS	D1	...	...	4	...	3	SIL
STUPEŇ P.D. PROJ. PHASE	ČÁST SECTION	SO (PS) BUILDING	OBJ. PART	PROFESNÍ OD. PROF. PART	DRUH DIVISION	ČLENĚNÍ STRUCTURE	

NÁZEV A DESCRIPTION — KOPIE A DUPLICATE

PŮDORYS 3.NP

02/2021 DATUM A DATE — 1:100 MĚŘÍTKO A SCALE — **113** C. VÝKL. A ATTACH. NO. — 00 REVIZE A REVISION