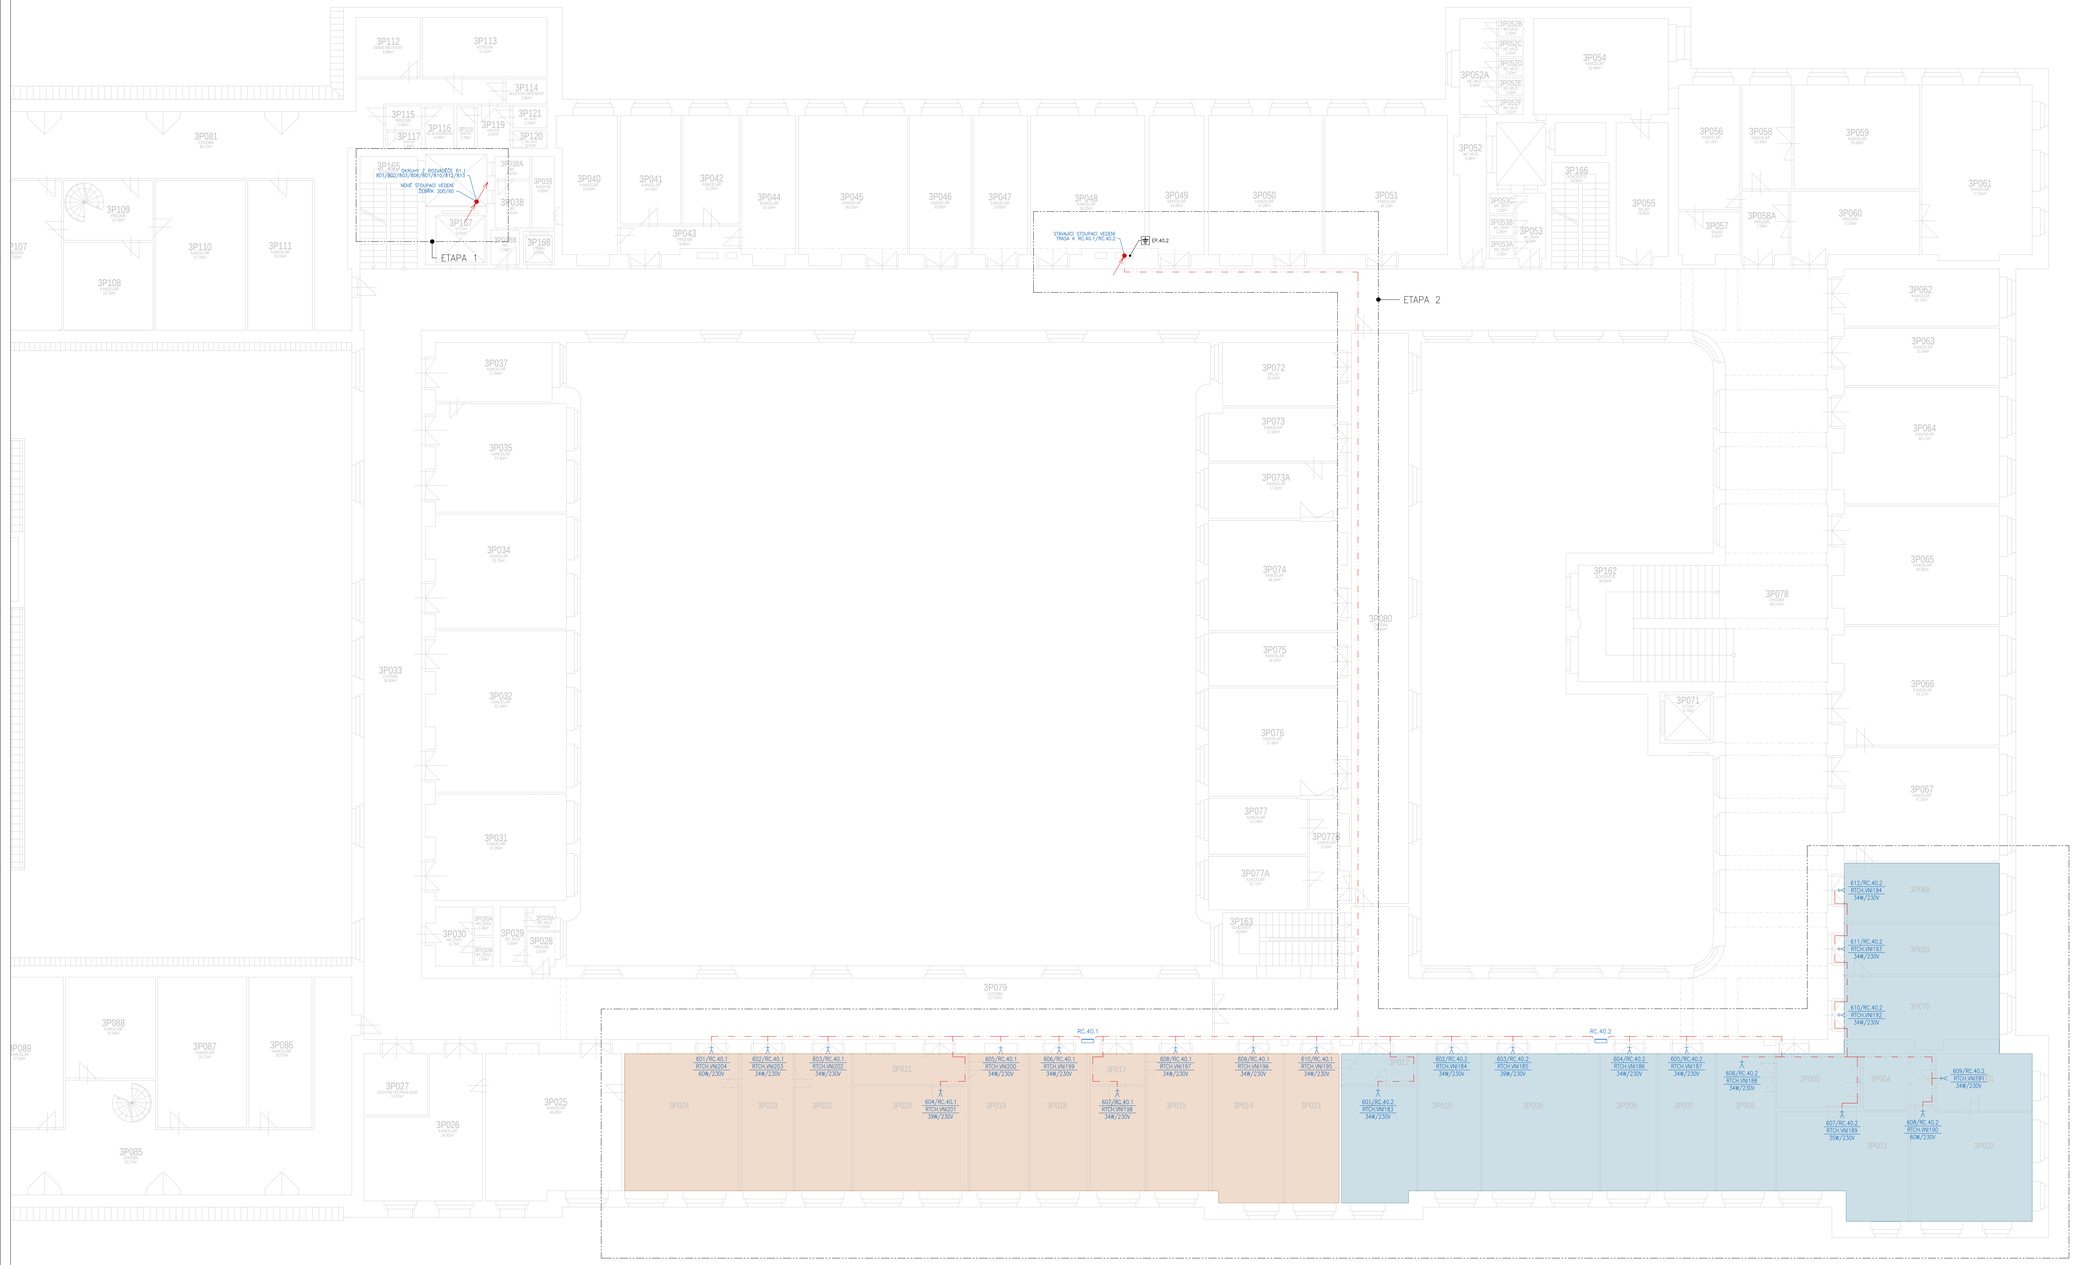


LEGENDA ZNAČEK:

- VOLNĚ VÝVOD 230V (2P+PE) ZE STĚNY
- VOLNĚ VÝVOD 400V (3P+N+PE) ZE STĚNY
- VOLNĚ VÝVOD 400V (3P+N+PE)
- TERMOSTAT PROSTOROVÝ, 16A/250V, 1Z, NA POVRCH, IP65
- NOVÁ PATROVÁ ROZVODNICE
- EKVIPOTENCIÁLNÍ PŘÍPOJNICE

PRINCIP OZNAČOVÁNÍ VÝVODŮ:

| | |
|---|---|
| 604/RC.30.1 | — OKRUH / NAPÁJECÍ ROZVAĎEČ |
| RTCH.VN168 | — PROJEKČNÍ OZNAČENÍ ZAŘÍZENÍ |
| 25W/230V | — PŘÍKON A NAPĚTÍ |
| TK1.001 | — ČÍSLO KABELU (PROJEKČNÍ OZNAČENÍ) |
| 12W/m | — PŘÍKON KABELU NA 1m PŘI +5°C |
| 12,00 m | — CELKOVÁ DÉLKA KABELU |

PRINCIP OZNAČOVÁNÍ KABELOVÝCH TRAS:

- KABELOVÁ TRASA
- ZMĚNA ÚROVNĚ KABELOVÉ TRASY, SVISLÁ KABELOVÁ TRASA

POZNÁMKA:

NAPĚŤOVÁ SOUSTAVA TN-C-S, 230/400V, ~50HZ
OCHRANA PŘED ÚRAZEM ELEKTRICKÝM PROUDEM BUDE PROVEDENA DLE ČSN 33 2000-4-41 ed.3.
NN - AUTOMATICKÝM ODPOJENÍM VADNÉ ČÁSTI OD ZDROJE VE STANOVENÉM ČASE
V KOUPELNÁCH BUDE PROVEDENO DOPLŇUJÍCÍ OCHRANNÉ POSPOJOVÁNÍ

±0,000 = 243.05 Bpv

M 1/100 1 m 5 m 10 m


DESIGNÉR PROJEKTANT S GENERAL PLANNER
AFRY CZ s.r.o.
Magistrů 1275/13
140 00, Praha 4
www.afry.cz

INVESTOR S INVESTOR
Správa železnic, s.o.
Dlážděná 1003/7,
110 00, Praha 1 - Nové Město


STAVBA A BUDOVA / PROJECT

**Doplnění klimatizačních jednotek na zbývající pracoviště se zaměstnanci SŽ v budově Brno Kounicova 26 - I. etapa projekt**

KÓD A ČÍSLO / CODE & PROJECT REFERENCE

**DPS** **2020-0231**

STUPEŇ A FÁZE PROJEKTU / PROJECT PHASE

**Dokumentace pro provádění stavby**

ZPRACOVATEL A SUBDODAVATEL / SUBCONTRACTOR


**AFRY CZ s.r.o.**
Magistrů 1275/13, 140 00, Praha 4
tel.: +420 277 005 500, www.afry.cz

ZODPOV. PROJEKTANT A REGIST. ČÍSLO/ID
Ing. Luboš Procházka

AUTORIZACE A ČÍSLO

VYPRACOVAL A DATUM / BY
Lukáš Pichl

KONTROLOVAL A DATUM / CHECKED BY
Ing. Luboš Procházka


STRUKTURA PROJEKT A ATTACHMENT STRUCTURE

| DOKUMENTACE PRO PROVÁDĚNÍ STAVBY | DOKUMENTACE STAVEBNÍCH OBJEKTŮ | | | TECHNICKÉ ZAŘÍZENÍ STAVBY | | SHKOPROJUE ROZVODY |
|---|---|---|---|---|---|---|
| DPS | D1 | *** | *** | 4 | *** | 3 |
| STUPEŇ D. PROJ. PHASE | OBJEKT SECTION | 3D PPG BUILDING | SOU. PART | PROFESNÍ ČÁS PROF. PART | OBLAST DIVISION | ČLENĚNÍ STRUCTURE |

NÁZEV A ČÍSLO PLÁNU / DRAWING NAME & NUMBER

**PŮDORYS 4.NP**

| 02/2021 | 1:100 | 114 | 00 |
|---|---|---|---|
| DATUM & DATE | MĚŘÍTKO & SCALE | Č. PLÁN. & SHEET NO. | REVIZE & REVISION |