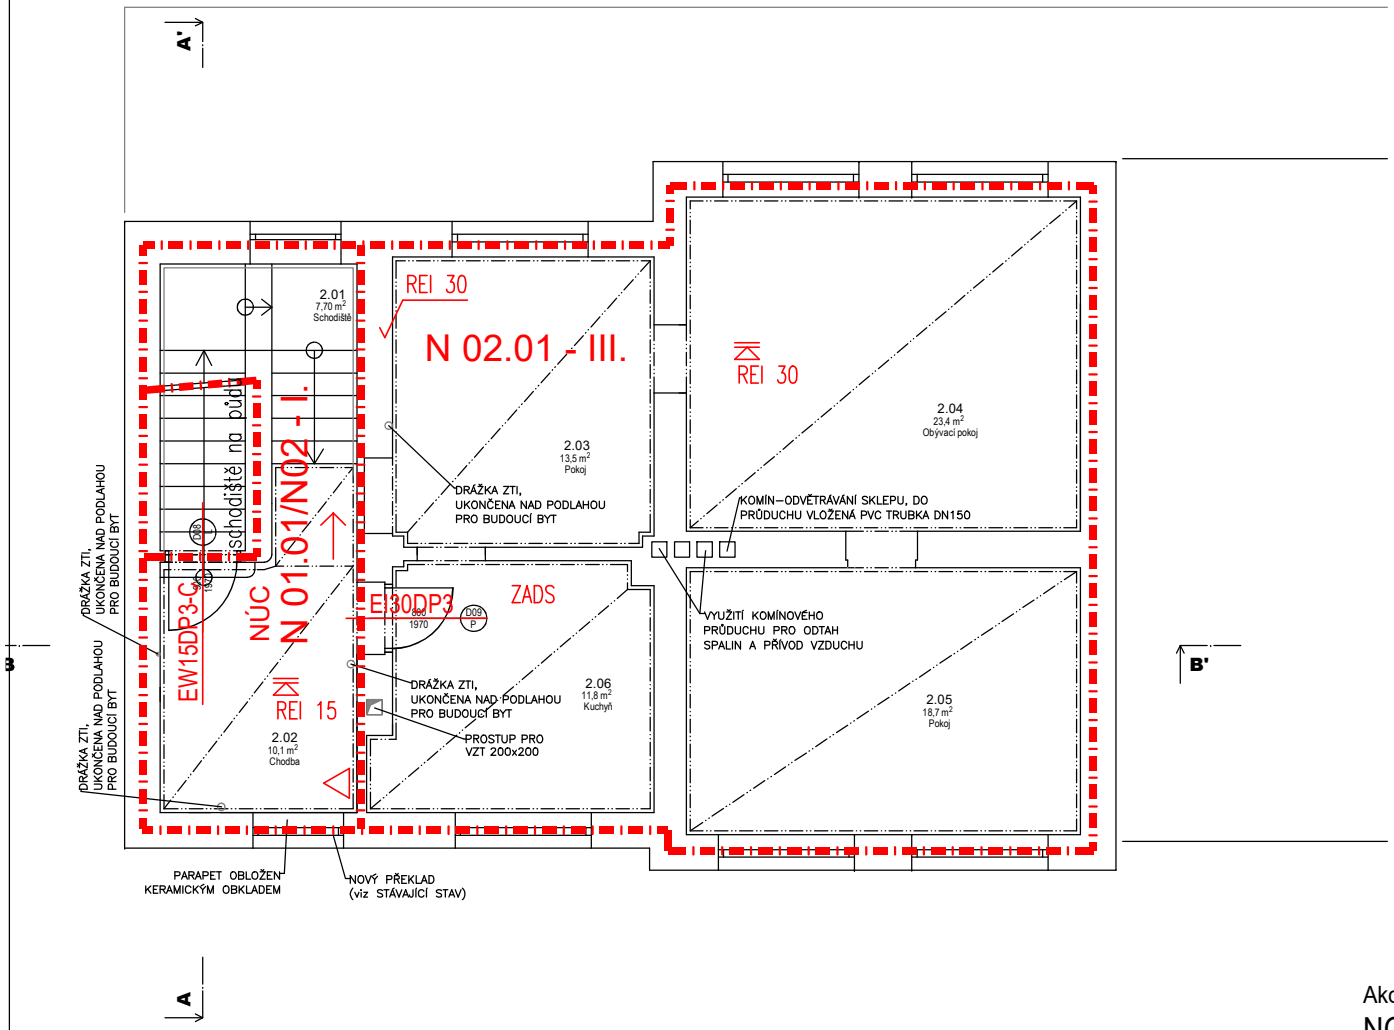

LEGENDA PBŘ:

označení	popis
	hradnice požárního úseku
N 01.01 - I	označení požárního úseku – SPB
REI 30DP1	požární odolnost stropní konstrukce
REI 30	požární odolnost podhledové konstrukce
EI 30DP1	požární odolnost stavební konstrukce
EI30DP1-C	požární uzávěr
	směr úniku
	východ na volné prostranství
	přenosný hasící přístroj (typ dle TZ)
ZADS	autonomní hlásič kouře dle ČSN EN 14604

Tabulka místností 2.NP - nový stav

Číslo	Popis	Podlaha	Plocha	Stěna	Strop
2.01	Schodiště	Keramická dlažba	7,70	Malba - nová	
2.02	Chodba	Keramická dlažba - S2.3	10,1	Malba - nová	SDK podhled - SP2
2.03	Pokoj	Nový dřevěný záklop	13,5	Stávající omítka	SDK podhled - SP2
2.04	Obývací pokoj	Nový dřevěný záklop	23,4	Stávající omítka	SDK podhled - SP2
2.05	Pokoj	Nový dřevěný záklop	18,7	Stávající omítka	SDK podhled - SP2
2.06	Kuchyň	Nový dřevěný záklop	11,8	Stávající omítka	SDK podhled - SP2

Akce:

NOVÉ MĚSTO POD SMRKEM
projektová dokumentace komplexní opravy objektu

Místo:

parc. č. 1690, 1691/5, 1691/9, kat. úz. Nové Město pod Smrkem

Projektant:

Ing. Marta Bláhová, tel. 774 818225, email: blahova.marta@centrum.cz

Část PD:

D.1.3 POŽÁRNĚ BEZPEČNOSTNÍ ŘEŠENÍ

D.1.3.2.3 PŮDORYS 2.NP

Stupeň PD: DSP | Datum: 01/2021 | Měřítko: 1:100