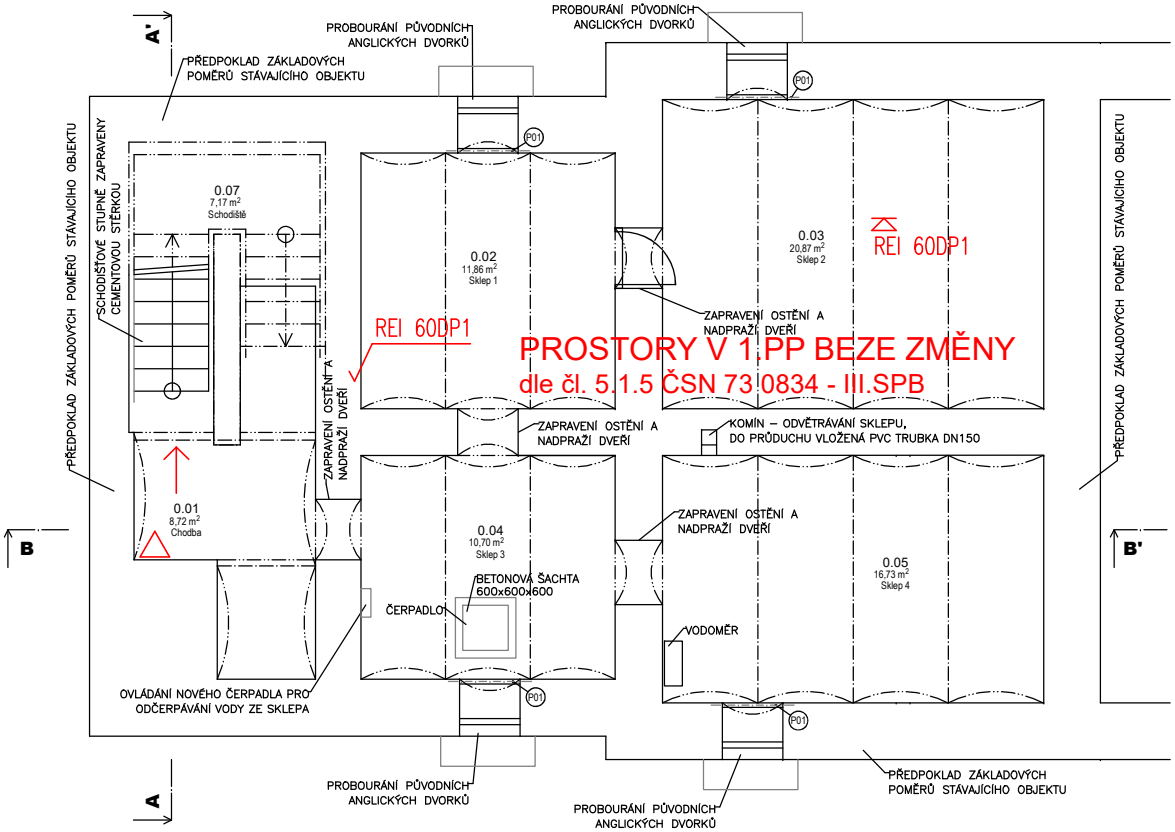

LEGENDA PBŘ:

označení	popis
	hradnice požárního úseku
N 01.01 - I	označení požárního úseku – SPB
REI 30DP1	požární odolnost stropní konstrukce
REI 30	požární odolnost podhledové konstrukce
EI 30DP1	požární odolnost stavební konstrukce
EI30DP1-C	požární uzávěr
	směr úniku
	východ na volné prostranství
	přenosný hasící přístroj (typ dle TZ)
ZADS	autonomní hlásič kouře dle ČSN EN 14604

Tabulka místnosti 1.PP - nový stav

Číslo	Popis	Plocha	Podlaha	Stěna	Strop	Poznámka
0.01	Chodba	8,72	Betonová mazanina	Omítka	Omítka	Beton
0.02	Sklep 1	11,86	Betonová mazanina	Omítka	Omítka	Beton
0.03	Sklep 2	20,87	Betonová mazanina	Omítka	Omítka	Beton
0.04	Sklep 3	10,70	Betonová mazanina	Omítka	Omítka	Beton
0.05	Sklep 4	16,73	Betonová mazanina	Omítka	Omítka	Beton
0.07	Schodiště	7,17	Betonová mazanina	Omítka	Omítka	Beton

Akce:

NOVÉ MĚSTO POD SMRKEM
projektová dokumentace komplexní opravy objektu

Místo:

parc. č. 1690, 1691/5, 1691/9, kat. úz. Nové Město pod Smrkem

Projektant:

Ing. Marta Bláhová, tel. 774 818225, email: blahova.marta@centrum.cz

Část PD:

D.1.3 POŽÁRNĚ BEZPEČNOSTNÍ ŘEŠENÍ

D.1.3.2.1 PŮDORYS 1.PP

Stupeň PD: DSP | Datum: 01/2021 | Měřítko: 1:100