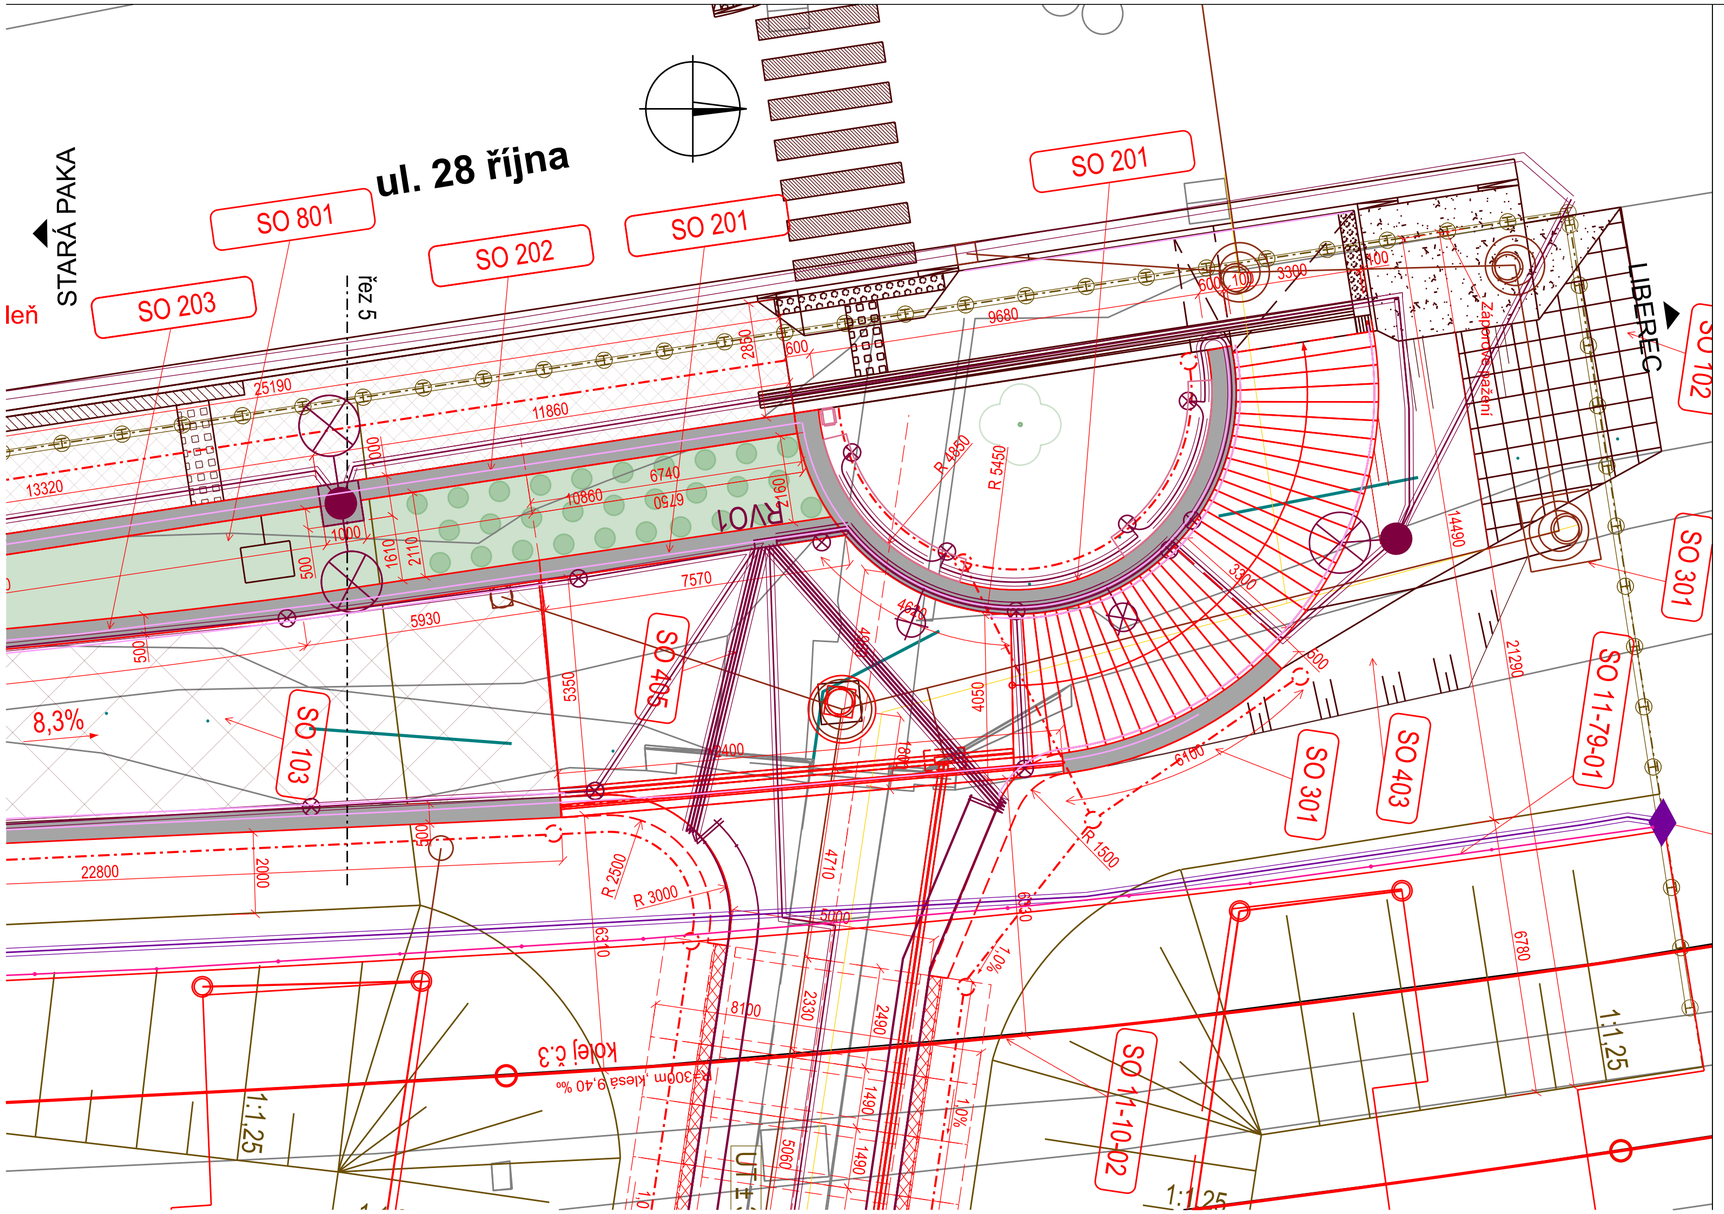


**Zhotovitel**

Společnost
VALBEK-PRODEX

Valbek

Valbek Prodex
Valbek&Prodex, spol. s r.o.
Rusovská cesta 16, 851 01 Bratislava

| | | | | |
|---|---|---|---|---|
| | | | | Číslo soupravy |
| | | | | |
| | | | | |
| | | | | |
| | | | | |
| Č. změny | Zdůvodnění změny | Datum | Podpis | |

**Investor**

SPRÁVA ŽELEZNIC

Správa železnic, státní organizace
Dlážděná 1003/7
110 00 Praha 1 - Nové Město

**Zpracovatel přílohy**

| | | |
|---|---|---|
| Odpov. projektant stavby | Ing. Aleš Sršen | |
| Odpov. projektant PS, SO, části | Ing. Aleš Menšík | |
| Vypracoval | Ing. Miroslav Marek | |
| Technická kontrola | Ing. Radek Navrátil | |

Valbek, spol. s r.o.
V Olšinách 2300/75, 100 00 Praha 10
tel.: +420 221 592 050
e-mail: info@valbek.cz

# Přestavba propustku v km 159,434 trati Stará Paka - Liberec na podchod
## SO 201
## Schodiště a monolitická část podchodu

## Půdorys

| | |
|---|---|
| Zak. číslo zhotov. | 20PH61013 |
| Datum | 11/2021 |
| Stupeň | PDPS |
| Měřítko | 1:100 |
| Část | Příloha |
| D.2.1.4.2 | 3 |

DOKUMENT LZE UŽÍVAT POUZE DLE USTANOVENÍ PŘÍSLUŠNÉ SMLOUVY O DÍLO. ŽÁDNÁ JEHO ČÁST NEMŮŽE BÝT DLE ZÁKONA č.121/2000 Sb. (autorský zákon) KOPÍROVÁNA NEBO JINÝM ZPŮSOBEM ROZŠIŘOVÁNA BEZ SOUHLASU PRODEX spol. s r.o., organizační složka