


SEZNAM PS, SO :

- PS 01 Oprava SZZ Božice
- PS 02 Oprava PZS P7118 v km 7,491
- PS 03 Oprava SZZ Hodonice
- SO 01 Napajení SZZ Božice

LEGENDA:

- hranice parcely katastru nemovitostí
- slučková čára
- hranice katastrálního území
- hranice drážního pozemku - SZ, s.o.
- hranice drážního pozemku - SZ, s.o.
- predpokládaná změna průběhu vlastnické hranice
- hranice drážního pozemku - CD, a.s.
- hranice drážní parcely - SZ, s.o.
- osa koleje
- 568 pozemek SZ, s.o.
- 568 pozemek (část pozemku) SZ, s.o.
- dotčený stavbou
- 568 pozemek (část pozemku) CD, a.s.
- kteř v rámci UMVZS přechází na ČD - Správu železnic, státní organizaci
- 568 pozemek (část pozemku) CD, a.s.
- kteř v rámci UMVZS zůstávají ve vlastnictví ČD
- dočasný zábor
- dočasný zábor s následným věcným břemenem
- trvalý zábor
- trvalý zábor ostání
- 3564 číslo pozemku
- hranice trvalého záboru
- 3564/A označení trvalého záboru

KLAD MAPOVÝCH LISTŮ

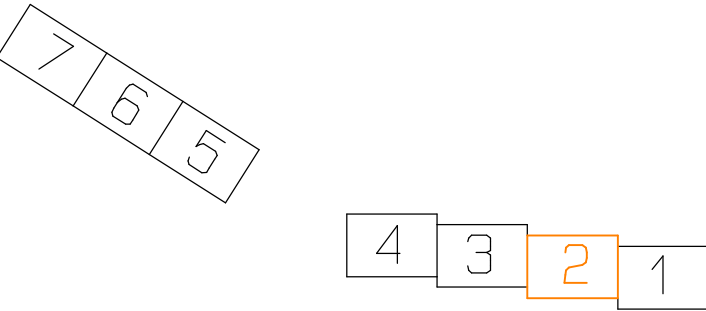

EVROPSKÁ UNIE Evropské strukturální a investiční fondy Operační program Doprava		Ministerstvo dopravy Státní fond dopravní infrastruktury	
Jiná ověření:		Pare:	
Orientační schéma:		Razítko oprávněné osoby:	
ZST Břeclav		ZST Znojmo	
Revize:		Datum:	
000		8/2023	
Popis:		Definivní odevzdání dokumentace	
Kontroloval:		Ing. Svatopluk Stoklaska	
Stavební/investor:		Správa železnic, státní organizace	
Adresa:		Dlažďenská 1003/7, 110 00 Praha 1	
Zastupce investora:		Oblastní ředitelství Brno	
Adresa:		Kounicova 688/26, 611 43 Brno	
Zhotovitel díla:		Signal Projekt s.r.o.	
Adresa:		Vrdeňská 55, 639 00 Brno	
Kontakt:		T: +420 543 233 952 E: projekce@signalprojekt.cz	
Zhotovitel části/objektu:		GEOMETRA - zeměměřická kancelář s.r.o.	
Adresa:		Masarykovo náměstí 63/43, 697 01 Kyjov	
Kontakt:		T: +420 518 611 666 E: geometra@geometrakyjov.cz	
Hlavní projektant (HIP):		Ing. Jan Lanča	
Specialista:		Ing. Svatopluk Stoklaska	
Název stavby/akce:		Oprava zabezpečovacího zařízení v ZST Božice a Hodonice	
Označení investora:		Zakázka: 23-025-40-311	
Název části:		Geodetický podklad	
Označení části:		E.5	
Název objektu/dílo části:		Majetková část	
Označení objektu/komplexu:			
Název přílohy:		Situace nemovitostí dotčených stavbou	
Oříslo přílohy (typ/poradí):		2.2.2	
Název díle části přílohy:		Odpovědný projektant:	
Vítězslav Vysoký		Zpracovatel přílohy:	
Vítězslav Vysoký		Měřítko: 1 : 1000	
Kraj: Jihomoravský		Formáty: B x A4	
TUDL: 2082 04		Stupně dokumentace:	
9/2023		DSP+PDPS	
Směrnice datum zpracování:		8/2023	
Prostor pro další informace:			