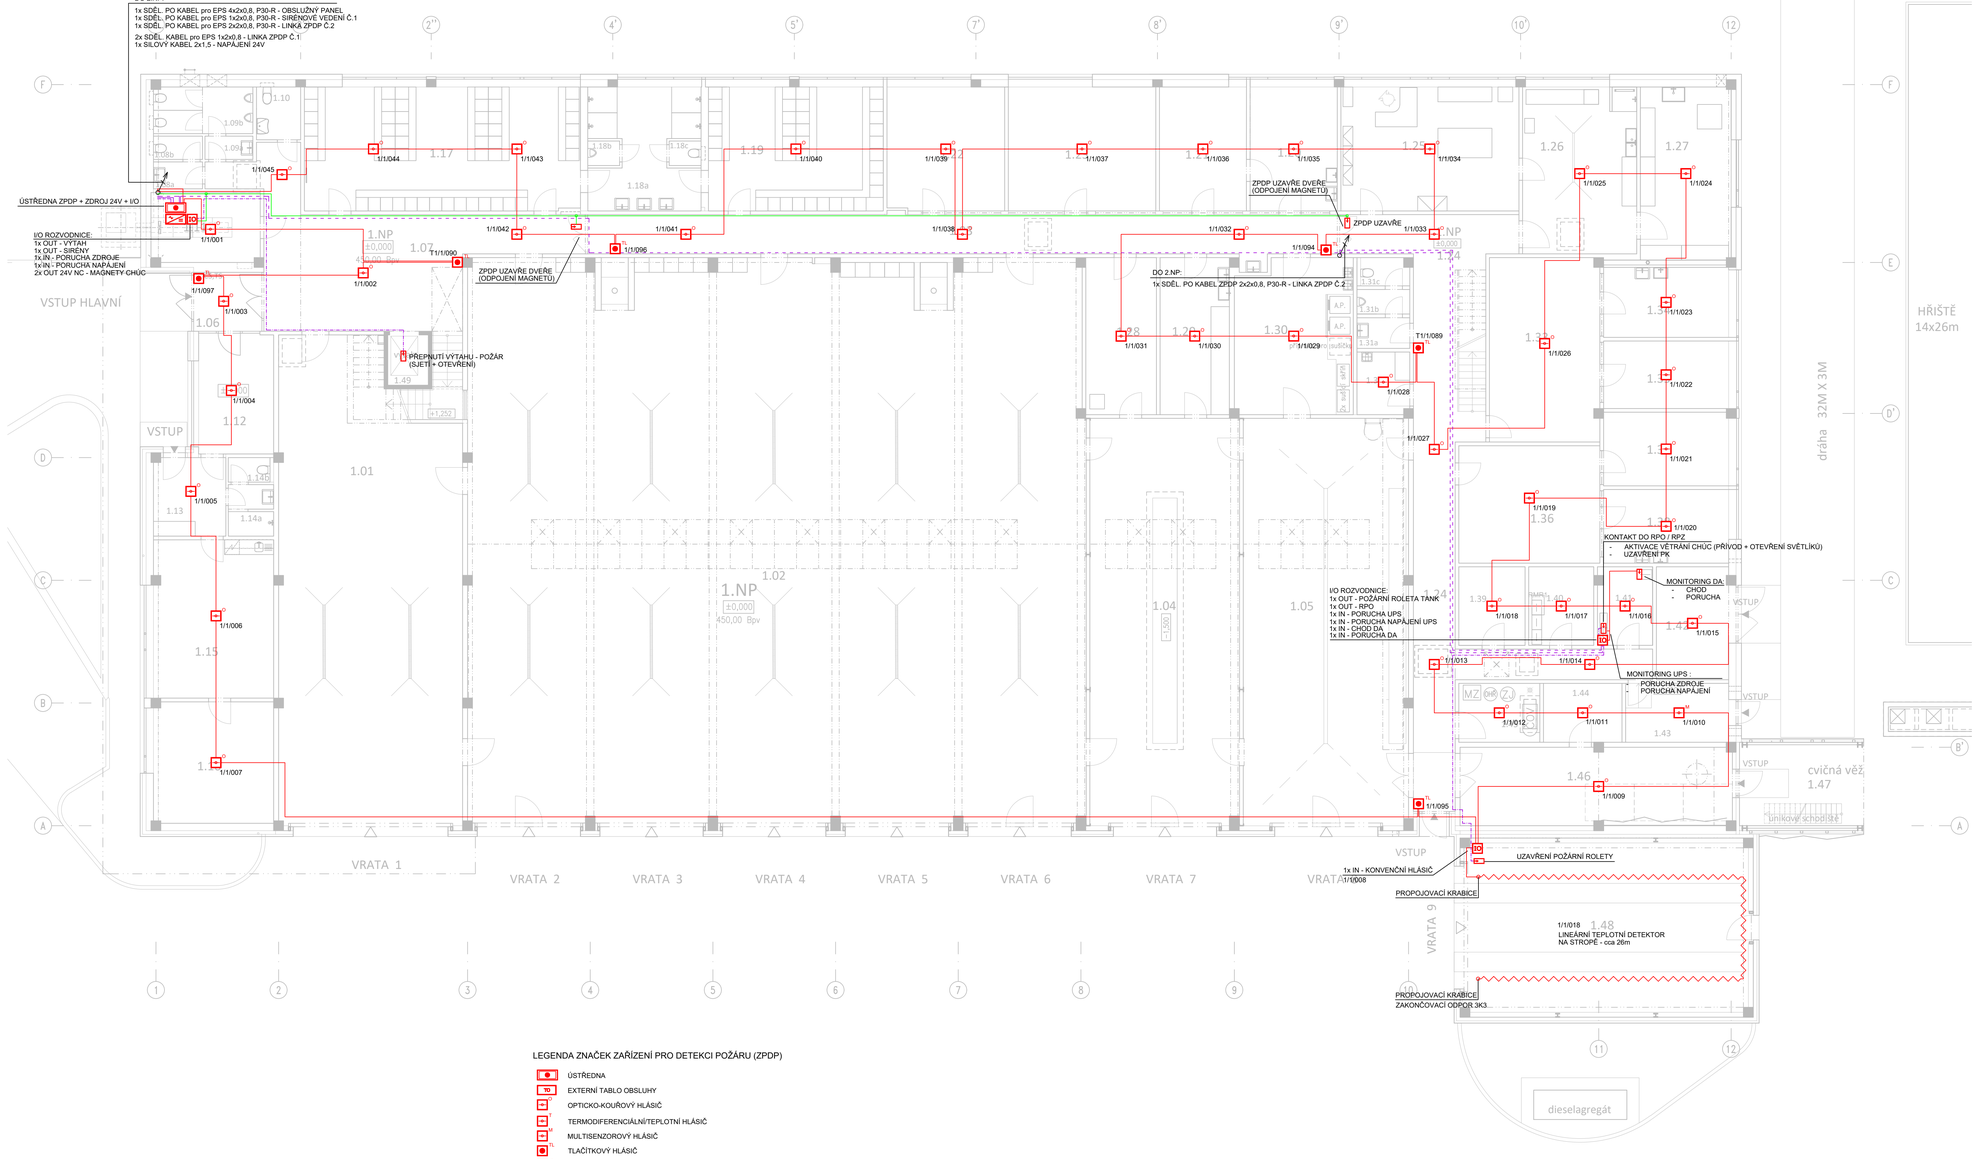

LEGENDA ZNAČEK ZAŘÍZENÍ PRO DETEKCI POŽÁRU (ZPDP)

- ÚSTŘEDNA
- EXTERNÍ TABLO OBSLUHY
- OPTICKO-KOUŘOVÝ HLÁSIČ
- TERMODIFERENCIÁLNÍ/TEPLOTNÍ HLÁSIČ
- MULTISENZOROVÝ HLÁSIČ
- TLAČÍTKOVÝ HLÁSIČ
- SIRÉNA VNITŘNÍ
- ZÁLOŽNÍ ZDROJ 24V
- VÝSTUP ZPDP
- VSTUPNÉ VÝSTUPNÍ PRVEK
- LINEÁRNÍ TEPLOTNÍ KABEL

TRASA ZPDP BEZ POŽÁRNÍ ODOLNOSTI
- Linka ZPDP: sdělovací kabel pro EPS typu JY(St)Y 1x2x0,8 (v CHÚC pod omítkou)
- Externí napájení 24V: kabel 2x1,5

TRASA ZPDP S POŽÁRNÍ ODOLNOSTÍ P30-R
- Linka ZPDP: sdělovací požárně odolný kabel pro EPS 2x2x0,8, spec. B2ca,s1,d1
- Ovládací kontakt: sdělovací požárně odolný kabel pro EPS 1x2x0,8, spec. B2ca,s1,d1
- Sirénové vedení: sdělovací požárně odolný kabel pro EPS 2x2x0,8, spec. B2ca,s1,d1
- Propojení ústředen / obslužného tabla: sdělovací požárně odolný kabel pro EPS 4x2x0,8, spec. B2ca,s1,d1

POZNÁMKA:

Kabelové rozvody ZPDP budou provedeny dle příslušných norem ČSN a budou uloženy povrchově v pevných instalačních trubkách Ø 24 a 32 mm nad ostatními rozvody v objektu dle standardu EPS a v chebných chráničkách pod omítkou.

Volně vedené rozvody v CHÚC budou provedeny s plášťěm spec. B2ca,s1,d1, pod omítkou nebo požárně odděleny.

Napájení 230V bude přivedeno z požárního rozvaděče nn kabelem 3Cx1,5 s funkční odolností při požáru ze samostatně jištěného okruhu 230V/50Hz, jistič 10A

Budou dodrženy odstupy slaboproudých rozvodů od rozvodů silnoproudých:
- při souběhu do 5m - odstup 6cm
- při souběhu nad 5m - odstup 20cm

LEGENDA MÍSTNOSTÍ

č.m.	účel	plocha m²	podlaha		stěny	strop	poznámka
1.01	garáže	142,5	průmyslová podlaha s epoxy nátěrem	P4	š.o.	–	podl. – omyvatelná, protiskluz, chem. odolná
1.02	velkoprostorové garáže	580,0	průmyslová podlaha s epoxy nátěrem	P4	š.o.	–	podl. – omyvatelná, protiskluz, chem. odolná
1.03	chodba	49,8	keram. dlažba	P1	š.o./k.o.	SDK podhled	k.o. 1,4m
1.04	dílna s montážní jámou	100,6	průmyslová podlaha s epoxy nátěrem	P4	š.o.	–	podl. – omyvatelná, protiskluz, chem. odolná
1.05	mycí box	111,1	čedičová dlažba	P6	š.o./k.o.	–	k.o. 4,5m
1.06	zádveří	6,1	čistící rohož	P9	š.o.	SDK podhled	podl. topení
1.07	chodba	53,8	keram. dlažba	P1/P2	š.o.	SDK podhled 2,5/2,7	v části podl. top.
1.08a	WC návštěvníci – ženy, předs.	2,2	keram. dlažba	P1	š.o./k.o.	SDK podhled 2,5m	
1.08b	WC návštěvníci – ženy, kabina	1,9	keram. dlažba	P1	š.o./k.o.	SDK podhled 2,5m	
1.09a	WC návštěvníci – muži, předs.	1,9	keram. dlažba	P1	š.o./k.o.	SDK podhled 2,5m	
1.09b	WC návštěvníci – muži	7,7	keram. dlažba	P2	š.o./k.o.	SDK podhled 2,5m	podl. topení
1.10	WC invalidní	3,9	keram. dlažba	P1	š.o./k.o.	SDK podhled 2,5m	podl. topení
1.11	sdělovací místnost	12,5	průmysl. podlaha	P11	š.o.	–	
1.12	návštěvnická místnost	14,8	vinylové dílce	P3	š.o.	SDK podhled	
1.13	krizové řízení – předsíň	9,0	keram. dlažba	P1	š.o.	SDK podhled	
1.14a	krizové řízení – umyvadlo, sprcha	4,0	keram. dlažba	P1	š.o./k.o.	SDK podhled	
1.14b	krizové řízení – WC kabina	1,7	keram. dlažba	P1	š.o./k.o.	SDK podhled	
1.15	krizové řízení – kancelář	31,5	vinylové dílce	P3	š.o.	SDK podhled	Pozn. 5/
1.16	krizové řízení – ložnice	24,1	vinylové dílce	P3	š.o.	SDK podhled	
1.17	šatna čistá	56,7	keram. dlažba	P2	š.o. omyvatelná malba	SDK podhled	podl. topení
1.18a	umývárna muži	20,0	keram. dlažba	P2	š.o./k.o.	SDK podhled	podl. topení
1.18b	umývárna muži – kabina	1,3	keram. dlažba	P2	š.o./k.o.	SDK podhled	podl. topení
1.18c	umývárna muži – pisoár	1,3	keram. dlažba	P2	š.o./k.o.	SDK podhled	podl. topení
1.19	šatna špinavá	36,0	keram. dlažba	P2	š.o. omyvatelná malba	SDK podhled	podl. topení
1.20	spojovací a info služba – kanc.	17,9	vinylové dílce	P3	š.o./k.o.	SDK podhled	k.o. 1,4m
1.21	spojovací a info služba – sklad	17,9	keram. dlažba	P1	š.o.		
1.22	sklad spec. hasebních látek	24,2	keram. dlažba	P1	š.o.	–	
1.23	sklad drobných dílů stroj. služby	30,4	keram. dlažba	P1	š.o.		
1.24	chodba, schodiště	69,9	keram. dl./rošt	P1/P10	š.o.	SDK podhled	
1.25	chemická služba – kanc.+dílna	36,6	keram. dlažba	P1	š.o.	SDK podhled	
1.26	chemická služba – dílna	31,6	keram. dlažba	P1	š.o./k.o.	–	k.o. 2,0m
1.27	chemická služba – sklad	26,0	keram. dlažba	P1	š.o./k.o.	–	k.o. 1,4m
1.28	přitužní sklad	18,4	průmyslová podlaha	P11	š.o.	SDK podhled	
1.29	dílna	18,1	průmyslová podlaha	P11	š.o./k.o.	–	k.o. 1,4m
1.30	prádelna, sušárna	29,9	keram. dlažba	P1	š.o./k.o.	–	k.o. 1,4m
1.31a	WC předsíň	2,7	keram. dlažba	P1	š.o./k.o.	SDK podhled	
1.31b	WC, pisoár	2,1	keram. dlažba	P1	š.o./k.o.	SDK podhled	
1.31c	WC, kabina	2,2	keram. dlažba	P1	š.o./k.o.	SDK podhled	
1.32	úklidová komora	5,4	keram. dlažba	P1	š.o./k.o.	–	k.o. 1,4m
1.33	strojní služba – sklad	33,7	keram. dlažba	P1	š.o.	–	
1.34	strojní služba – dílna	14,5	keram. dlažba	P1	š.o.	–	k.o. 1,4m
1.35	strojní služba – kancelář	14,0	vinylové dílce	P3	š.o.	SDK podhled	
1.36	technická služba – sklad	27,5	keram. dlažba	P1	š.o.	–	
1.37	technická služba – kancelář	15,3	vinylové dílce	P3	š.o.	SDK podhled	
1.38	technická služba – dílna	15,3	keram. dlažba	P1	š.o./k.o.	–	k.o. 1,4m
1.39	sklad OOPP	8,6	průmyslová podlaha	P11	š.o.	–	
1.40	NN rozvodna	8,5	průmyslová podlaha	P11	š.o.	–	
1.41	NN záloha	7,2	průmyslová podlaha	P11	š.o.	–	
1.42	sklad zahradní techniky	13,5	průmyslová podlaha	P11	š.o.	–	
1.43	sklad PHM	10,4	průmyslová podlaha	P11	š.o.	strop s PO REI90 DP1	podl. níže o 50mm
1.44	sklad hadic	7,7	průmyslová podlaha	P11	š.o.	–	
1.45	ČOV	7,9	průmyslová podlaha	P11	š.o.		
1.46	sušení hadic, lezecká stěna	35,3	průmyslová podlaha	P11	š.o.	–	
1.47	cvičná věž	16,7	betonová dl.	P8			
1.48	garáž – tank	86,3	cement.beton, ocel.pláty	P7	sendvič panel	–	
1.49	výtahová šachta	3,4	beton, olej.nátěr	P12	olej.nátěr v.500		

EVROPSKÁ UNIE
Evropské strukturální a investiční fondy
Operační program Doprava

Ministerstvo dopravy
Státní fond dopravní infrastruktury

Orientační schéma:

Razítko oprávněné osoby:

Podpis: Datum:

Revize:	Datum:	Popis:	Kontroloval:
[000]	02/2023	Definitivní odevzdání dokumentace	Ing.arch. Luboš Sejkora

Stavebník/Investor:	**Správa železnic, státní organizace**
Adresa:	Dlážděná 1003/7, 110 00 Praha 1
Zástupce investora:	Stavební správa západ
Adresa:	Sokolovská 1995/278, 190 00 Praha 9

SPRÁVA ŽELEZNIC

Zhotovitel stavby:	**SUDOP PRAHA a.s.**
Adresa:	Olšanská 2643/1a, Žižkov, 130 80 Praha 3
Kontakt:	T: +420 604 236 211 E: lubos.sejkora@ipsumcz.cz
Zhotovitel objektu:	**SUDOP PRAHA a.s.**
Adresa:	Olšanská 2643/1a, Žižkov, 130 80 Praha 3
Kontakt:	T: +420 724 756 075 E: cabalova@czplan.cz

SUDOP PRAHA

Hlavní projektant (HIP):	Specialista:	Odpovědný projektant:	Zpracovatel:
Ing.arch. Luboš Sejkora	Ing. et. Ing. arch. Zuzana Čabalová	Ing. et. Ing. arch. Zuzana Čabalová	Ing. Vladimír Koutník

Název stavby/akce:	**Areál HZS Cheb** **Vrázova ulice, k.ú. Cheb** **parc.č. 1393/12, 1399/17, 1404/4**		Označení (S-kód): S631900075 Označení zhotovitele: 20360200
Název části:	Sdělovací zařízení		Označení části: D.1.2.4
Název objektu:	**Zařízení pro detekci požáru**		Označení objektu/komplexu: **PS 09-02-41**
Název přílohy: / Název dílčí části přílohy:	**Půdorys 1.NP**		Číslo přílohy: **2. 002**
Kraj:	Karlovarský	Katastrální území: Cheb [620919]	TUDU:
Stupeň dokumentace:	PDPS	Datum zpracování: 28.02.2023	Formáty: 10 x A4 / Měřítko: 1:100

Paré:

Kód: E 4 2 1 9 0 2 0 7 5 · 0 0 0 5 P · 0 1 2 4 A · P S 0 9 0 2 4 1 · 9 A · 2 · 2 0 2 3 · 1 4 A 4
Stupeň dokumentace: Část: Objekt: Profesní část: Příloha: Revize:
[Prostor pro další informace]