ŘEZ VANOU ODVODNĚNÍ SE SVODEM, DILATACE D1-D2, 1:10

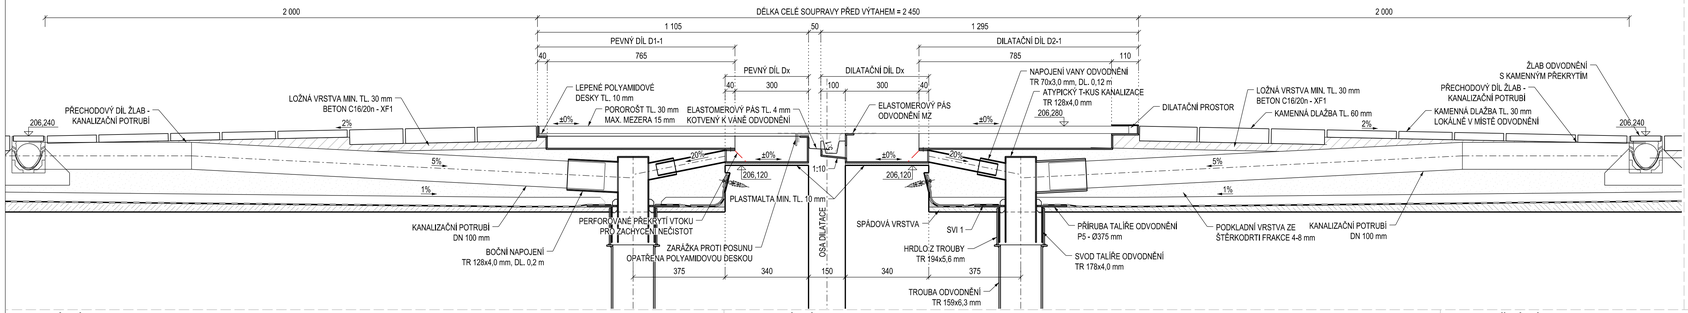

DILATAČNÍ DÍL Dx-2

PŮDORYS, 1:10

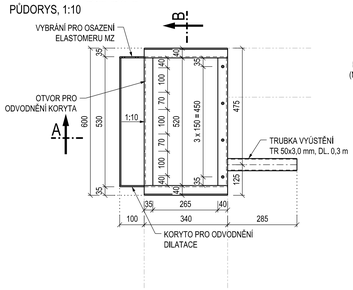

ŘEZ A, 1:5

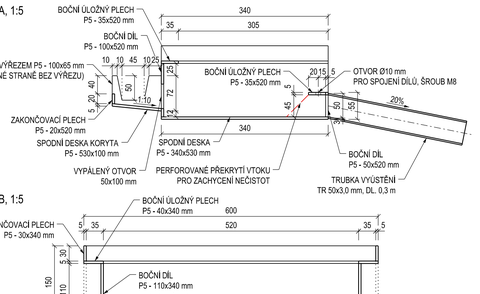

ŘEZ B, 1:5

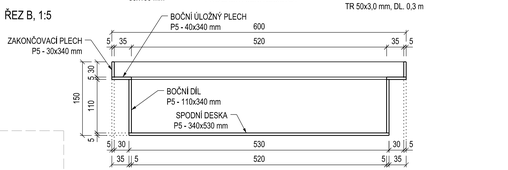

PEVNÝ DÍL D1-1

PŮDORYS, 1:10

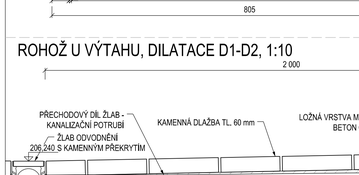

ŘEZ B, 1:5

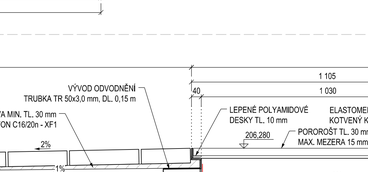

ŘEZ A, 1:5

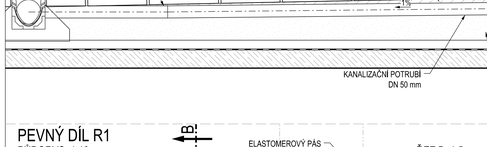

PEVNÝ DÍL Dx-2

PŮDORYS, 1:10

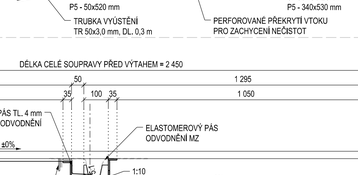

ŘEZ B, 1:5

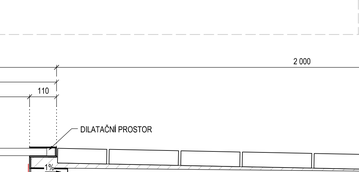

ŘEZ A, 1:5

DILATAČNÍ DÍL D2-1

PŮDORYS, 1:10

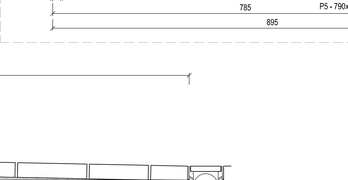

ŘEZ B, 1:5

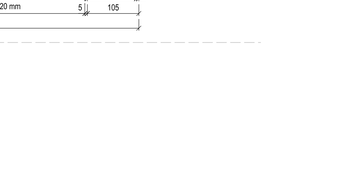

ŘEZ A, 1:5

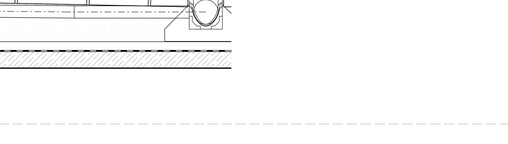

POZNÁMKY

- VŠEOBECNÉ INFORMACE JSOU UVEDENY V PŘÍLOZE 1-0.0.1 - TECHNICKÁ ZPRÁVA
- VEŠKERÉ PRVKY ODVODNĚNÍ MOSTU JE NUTNO PROVĚST V SOULADU S TP 107, TP 83 A TKP 21
- KONSTRUKCE ODVODŇOVAČŮ ZABUDOVANÝCH DO NOSNÉ KONSTRUKCE OSADIT S VÝZTUŽÍ, TZN. PŘED BETONÁŽÍ DESKY MOSTOVKY
- MEZERA V POROROŠTECH VAN ODVODNĚNÍ MUSÍ V PODÉLNÉM SMĚRU BÝT MAX. 15 mm
- VÝKAZ MATERIÁLU VIZ PŘÍLOHA 2-4.6.2
- KRESLENO V TEORETICKÉM TVARU PRO MONTÁŽNÍ TEPLOTU +10°C
- VŠECHNY OSTŘE HRANY BUDOU ZAOBLENY R = 2 mm
- PODLITÍ POLYMERMALTOU MUSÍ SPLŇOVAT MIN. TL. 10 mm
- VÝKRES ODVODNĚNÍ SLOUŽÍ JAKO PODKLAD PRO VTD, KTERÁ BUDE V RÁMCI STAVBY PŘEDLOŽENA KE SCHVÁLENÍ INVESTOROVI, PROJEKTANTOVI A AD
- NA MONTÁŽ A OSAZENÍ MOSTNÍHO ODVODNĚNÍ BUDE ZPRACOVÁN TePř DODAVATELE
- POUŽITÉ PLASTICKÉ HMOTY MUSÍ BÝT ODOLNÉ PROTI UV ZÁŘENÍ
- DÍLY D1-1, PEVNÝ DÍL A DÍL ROHOŽE NA NK1 BUDOU OPATŘENY VNĚJŠÍM NÁTĚREM ZE STŘÍKANÉ IZOLACE PRO OMEZENÍ PŘENOSU BP

MATERIÁL:

TŘÍDA PROVEDENÍ EXC2 DLE PŘÍLOHY C K ČSN EN 1993-1-1 ed. 2

PODROBNÁ SPECIFIKACE MATERIÁLŮ JE UVEDENA V TECHNICKÉ ZPRÁVĚ

VANY ODVODNĚNÍ	1.4404
KOTEVNÍ PRVKY	A4-70
ELASTOMEROVÝ PÁS	EPDM

ROHOŽ U VÝTAHU, DILATACE D1-D2, 1:10

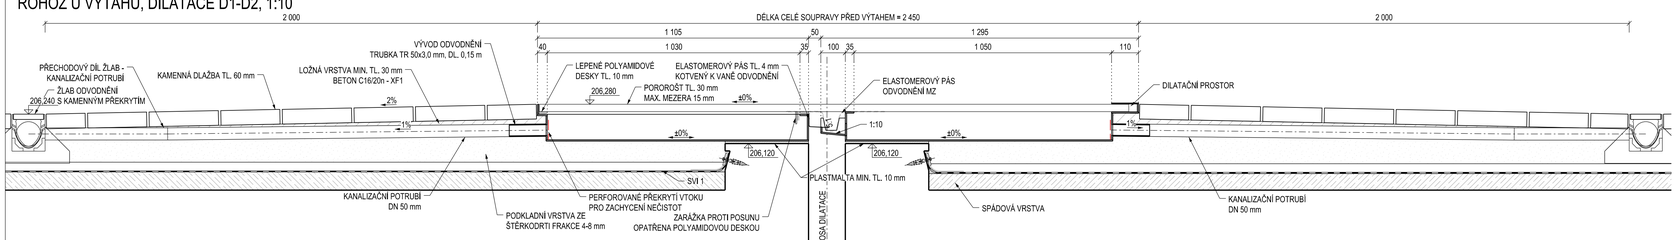

PEVNÝ DÍL R1

PŮDORYS, 1:10

ŘEZ B, 1:5

ŘEZ A, 1:5

DILATAČNÍ DÍL R2-1

PŮDORYS, 1:10

ŘEZ B, 1:5

ŘEZ A, 1:5

Orientační schéma:

Paré:

Razítko oprávněné osoby:

Revize:	Datum:	Popis:	Podpis:	Datum:
000	03.12.2021	Definitivní odevzdání dokumentace PDPS		Ing. Jiří Elbel

Stavebník / investor:	**Správa železnic, státní organizace**
Adresa:	Dlážděná 1003/7, 110 00 Praha 1
Zástupce investora:	Stavební správa západ
Adresa:	Sokolovská 1955/278, 190 00 Praha 9

Zhotovitel díla:	**SUDOP PRAHA a.s.**
Adresa:	Olšanská 1a, 130 00 Praha 3
Kontakt:	T: +420 605 229 020 E: praha@sudop.cz
Zhotovitel části / objektu:	**SUDOP PRAHA a.s.**
Adresa:	Olšanská 1a, 130 00 Praha 3
Kontakt:	T: +420 605 229 020 E: praha@sudop.cz
Hlavní projektant (HIP):	Ing. Tomáš Maršínek
Specialista:	Ing. Jakub Göringer, Ph.D.

Název stavby / akce:	**VÝSTAVBA LÁVKY V ŽST. PRAHA - SMÍCHOV**	Označení (S-kód):	**S631700316**
		Zakázka:	**20-303.209**
Název části:	Mosty, propustky a zdi	Označení části:	**D.2.1.04**
Název objektu:	**Lávka pro pěší**	Číslo objektu / komplexu:	**SO 30-22-01.1**
Název přílohy:	Výkres odvodnění - část 3	Číslo přílohy:	**2 . 4.6.3**
Název dílčí části přílohy:			
Odpovědný projektant:	Zpracovatel přílohy:	Měřítko: 1:10	Stupeň dokumentace:
Ing. Jakub Göringer, Ph.D.	Ing. Jakub Göringer, Ph.D.	Formáty: 10xA4	PDPS
Kraj:	Katastrální území:	TUDU:	Smluvní datum zpracování:
Praha	Smíchov	viz textová část	12/2021

Kód: S631700316 | Stupeň dokumentace: PDPS | Číslo: 20-303.209 | Postupné číslo: 01 | Revize: 2

S631700316_PDPS_D2104_SO30222011_20303209_01_2_4633_0000

DOKUMENT LZE ÚČELNĚ POUŽÍT VE ROZSAHU PŘÍSLUŠNÉ SMLOUVY O DÍLO, ZBYVÁ JEHO ČÁST NENÍZE BÝT BEZ ZÁKONNÉ SOUHLASU SUDOP PRAHA a.s.