PŘÍČNÝ ŘEZ ROHOŽÍ U ESKALÁTORŮ NA NÁSTUPIŠTĚ, 1:10

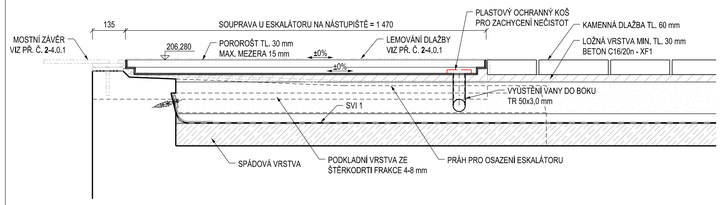

PODÉLNÝ ŘEZ ROHOŽÍ U ESKALÁTORŮ NA NÁSTUPIŠTĚ, 1:10

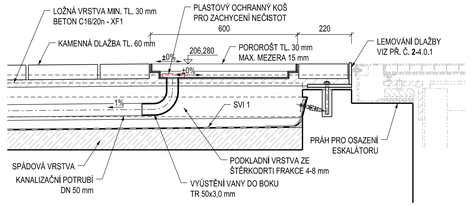

ROHOŽ U ESKALÁTORU - DLOUHÁ

PŮDORYS, 1:20

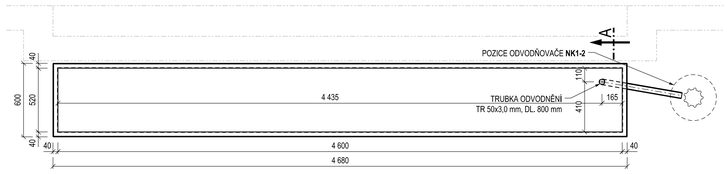

ROHOŽ U ESKALÁTORU

PŮDORYS, 1:10

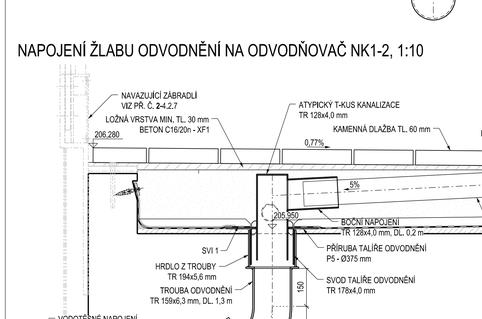

POZNÁMKA:

- ROHOŽ PŘED ESKALÁTORY SE POUŽIJE I PŘED VÝTAH DO ULICE NÁDRAŽNÍ
- CELKOVÝ POČET KS 3+1=4

ŘEZ A, 1:5

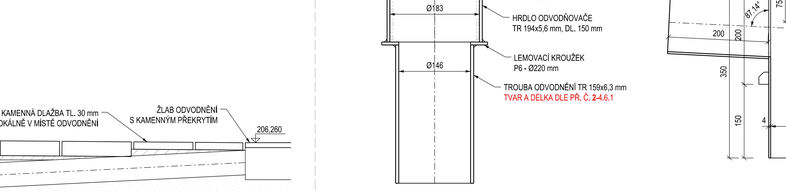

ŘEZ B, 1:5

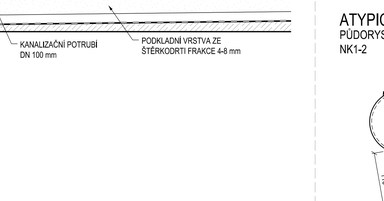

POZNÁMKY

- VŠEOBECNÉ INFORMACE JSOU UVEDENY V PŘÍLOZE 1-0.0.1 - TECHNICKÁ ZPRÁVA
- VEŠKERÉ PRVKY ODVODNĚNÍ MOSTU JE NUTNO PROVĚST V SOULADU S TP 107, TP 83 A TKP 21
- KONSTRUKCE ODVODŇOVAČŮ ZABUDOVANÝCH DO NOSNÉ KONSTRUKCE OSADIT S VÝZTUŽÍ. TZN. PŘED BETONÁŽÍ DESKY MOSTOVKY
- MEZERA V POROROŠTECH VAN ODVODNĚNÍ MUSÍ V PODÉLNÉM SMĚRU BÝT MAX. 15 mm
- VÝKAZ MATERIÁLU VIZ PŘÍLOHA 2-4.6.2
- KRESLENO V TEORETICKÉM TVARU PRO MONTÁŽNÍ TEPLOTU +10°C
- VŠECHNY OSTRÉ HRANY BUDOU ZAOBLENY R = 2 mm
- PODLITÍ POLYMERMALTOU MUSÍ SPLŇOVAT MIN. TL. 10 mm
- VÝKRES ODVODNĚNÍ SLOUŽÍ JAKO PODKLAD PRO VTD, KTERÁ BUDE V RÁMCI STAVBY PŘEDLOŽENA KE SCHVÁLENÍ INVESTOROVI, PROJEKTANTOVI A AD
- NA MONTÁŽ A OSAZENÍ MOSTNÍHO ODVODNĚNÍ BUDE ZPRACOVÁN TePY DODAVATELE
- POUŽITÉ PLASTICKÉ HMOTY MUSÍ BÝT ODOLNÉ PROTI UV ZÁŘENÍ

MATERIÁL:

TŘÍDA PROVEDENÍ EXC2 DLE PŘÍLOHY C K ČSN EN 1993-1-1 ed. 2

PODROBNÁ SPECIFIKACE MATERIÁLŮ JE UVEDENA V TECHNICKÉ ZPRÁVĚ

VANY ODVODNĚNÍ	1.4404
KOTEVNÍ PRVKY	A4-70
ELASTOMEROVÝ PÁS	EPDM

PŮDORYS, 1:20

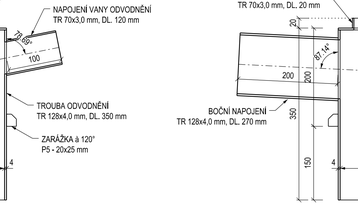

NAPOJENÍ ROHOŽE ESKALÁTORU NA ODVODŇOVAČ NK1-2, 1:10

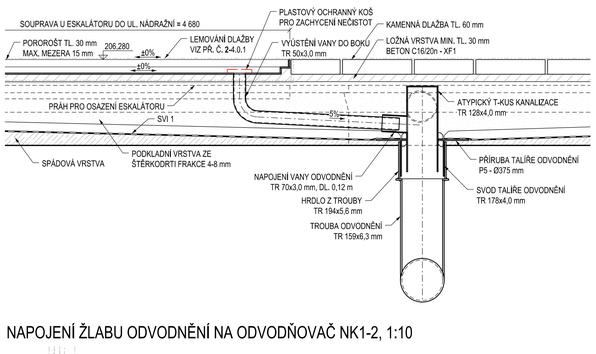

NAPOJENÍ ŽLABU ODVODNĚNÍ NA ODVODŇOVAČ NK1-2, 1:10

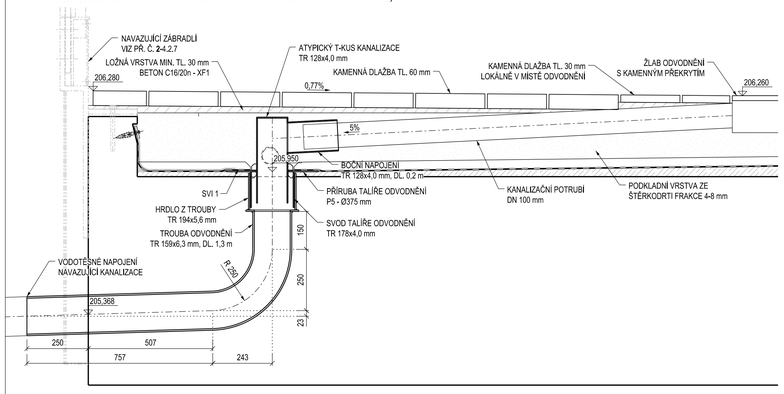

TALÍŘ ODVODNĚNÍ - 9 KS

PŮDORYS, 1:5

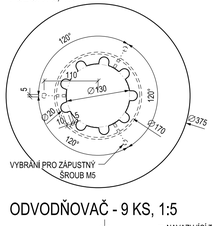

ŘEZ, 1:5

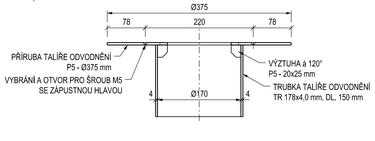

ODVODŇOVAČ **NK1-1**,1:5

PŮDORYS, 1:5

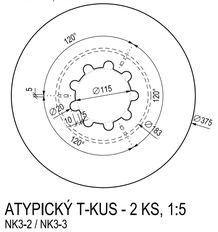

ŘEZ, 1:5

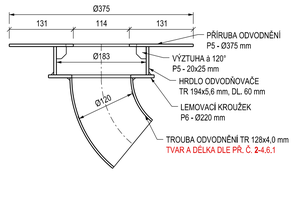

ODVODŇOVAČ - 9 KS, 1:5

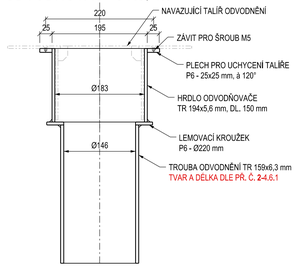

ATYPICKÝ T-KUS - 4 KS, 1:5

NK1-3 / NK2-1 / NK2-2 / NK3-1

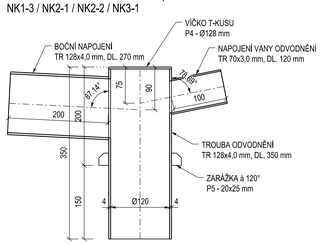

ATYPICKÝ T-KUS - 2 KS, 1:5

NK3-2 / NK3-3

ATYPICKÝ T-KUS - 1 KS, 1:5

PŮDORYS

NK1-2

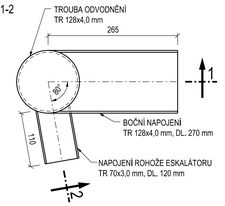

ODBOČKA "1"

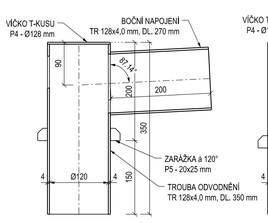

ODBOČKA "2"

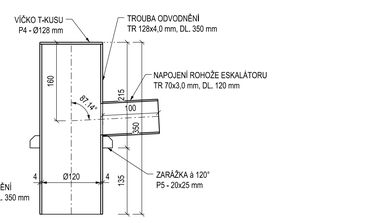

Paré:

Orientační schéma:

Razítko oprávněné osoby:

Podpis: Datum:

Revize:	Datum:	Popis:	Kontroloval:
000	03.12.2021	Definitivní odevzdání dokumentace PDPS	Ing. Jiří Elbel

Stavebník / investor:	**Správa železnic, státní organizace**	SPRÁVA ŽELEZNIC
Adresa:	Dlážděná 1003/7, 110 00 Praha 1	
Zástupce investora:	Stavební správa západ	
Adresa:	Sokolovská 1955/278, 190 00 Praha 9	

Zhotovitel díla:	**SUDOP PRAHA a.s.**	SUDOP PRAHA
Adresa:	Olšanská 1a, 130 00 Praha 3	
Kontakt:	T: +420 605 229 020 E: praha@sudop.cz	
Zhotovitel části / objektu:	**SUDOP PRAHA a.s.**	SUDOP PRAHA
Adresa:	Olšanská 1a, 130 00 Praha 3	
Kontakt:	T: +420 605 229 020 E: praha@sudop.cz	
Hlavní projektant (HIP):	Ing. Tomáš Martínek	Specialista: Ing. Jakub Göringer, Ph.D.

Název stavby / akce:	**VÝSTAVBA LÁVKY V ŽST. PRAHA - SMÍCHOV**	Označení (S-kód):	**S63170031 6**
		Zakázka:	**20-303.209**
Název části:	Mosty, propustky a zdi	Označení části:	**D.2.1.04**
Název objektu:	**Lávka pro pěší**	Číslo objektu / komplexu:	**SO 30-22-01.1**
Název přílohy: Název dílčí části přílohy:	Výkres odvodnění - část 6	Číslo přílohy:	**2 . 4.6.6**
Odpovědný projektant:	Zpracovatel přílohy:	Měřítko: 1:10	Stupeň dokumentace: PDPS
Ing. Jakub Göringer, Ph.D.	Ing. Jakub Göringer, Ph.D.	Formáty: 10xA4	
Kraj:	Katastrální území:	TUDU:	Smluvní datum zpracování:
Praha	Smíchov	viz textová část	12/2021

Kód:	Druhová zkratka dokumentace	Část	Objekt	Provozní soubor	Příloha	Revize
S 6 3 1 7 0 0 3 1 6	P P S	D 2 1 0 4	S O 3 0 2 2 0 1	0 1	2 4 6 6	0 0 0

DOKUMENT LZE UŽÍVAT POUZE VE SMYSLU PŘÍSLUŠNÉ SMLOUVY O DÍLO, ZADNÁ JEHO ČÁST NENÍZDE BÝT DLE ZÁKONA č.121/2000 Sb. KOPÍROVÁNA NEBO JINÝM ZPŮSOBEM ROZŠIŘOVÁNA, BEZ SOUHLASU SUDOP PRAHA a.s.