PŮDORYS, 1:200

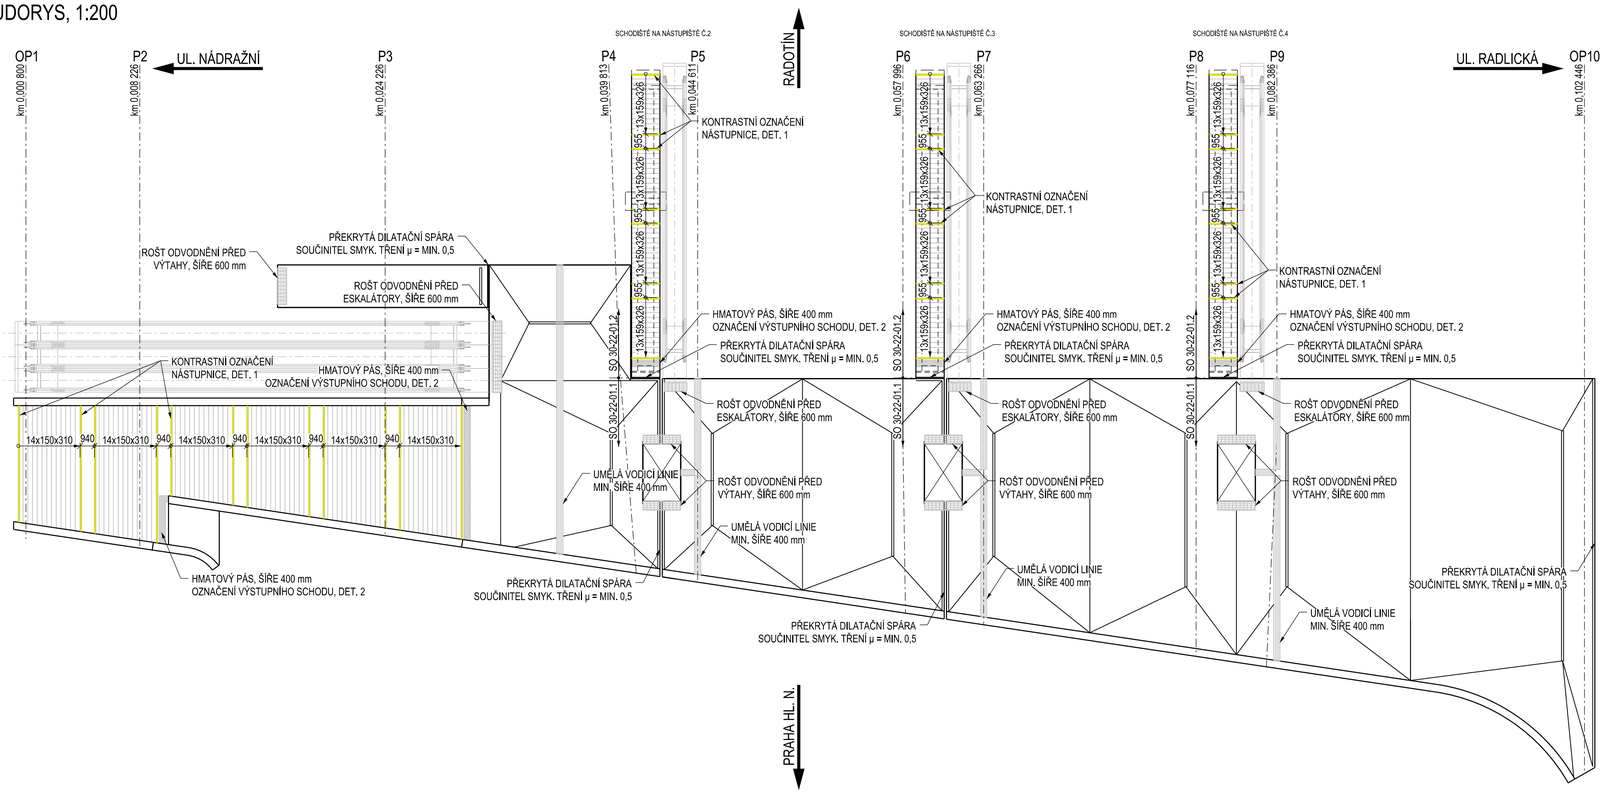

POZNÁMKY:

- VEŠKERÉ POCHOZÍ POVRCHY MUSÍ SPLŇOVAT PODMÍNKU PROTISKLUZNOSTI, MIN. SOUČ. SMYKOVÉHO TŘENÍ μ = 0,5 + tg α
- VÝŠKOVÉ ROZDÍLY POCHOZÍCH PLOCH NESMÍ BÝT VĚTŠÍ NEŽ 20 mm
- ROŠTY ODVODNĚNÍ MUSÍ MÍT MAX. MEZERU 15 mm
- SKLONY DLAŽBY VIZ PŘ. Č. 2-4.0.3
- SPÁROŘEZ A ZPŮSOB TĚSNĚNÍ SPAR BUDE ZVOLEN V SOULADU S VYUŽITÝM ŘEŠENÍM DLAŽEB A PODLÉHÁ ODSOUHLASENÍ ZÁSTUPCI INVESTORA, ARCHITEKTEM A PROJEKTANTEM

VÝKAZ MATERIÁLU:

STUPNICE + PODESTY	108,2 m²
PODSTUPNICE	37,0 m²

SCHODIŠTĚ NÁSTUPIŠTĚ Č. 2		
POLOŽKA	JEDN.	MNOŽSTVÍ
STUPNICE, š. 345 mm, d. 1840 mm ŽULOVÁ DESKA TL. 30 mm S VYBROUŠENÝM PROTISKLUZNÝM PÁSKEM ŠÍŘKY 40 mm, TŘENÍ MIN. μ =0,6	bm	88,32
DLAŽBA PODEST ŽULOVÁ DESKA TL. 30 mm S VYBROUŠENÝM PROTISKLUZNÝM PÁSKEM ŠÍŘKY 40 mm, TŘENÍ MIN. μ =0,6	m²	5,61
PODSTUPNICE, v. 129 mm, d. 1840 mm ŽULOVÁ DESKA TL. 20 mm	bm	95,68

SCHODIŠTĚ NÁSTUPIŠTĚ Č. 3		
STUPNICE, š. 345 mm, d. 1840 mm ŽULOVÁ DESKA TL. 30 mm S VYBROUŠENÝM PROTISKLUZNÝM PÁSKEM ŠÍŘKY 40 mm, TŘENÍ MIN. μ =0,6	bm	88,32
DLAŽBA PODEST ŽULOVÁ DESKA TL. 30 mm S VYBROUŠENÝM PROTISKLUZNÝM PÁSKEM ŠÍŘKY 40 mm, TŘENÍ MIN. μ =0,6	m²	5,61
PODSTUPNICE, v. 129 mm, d. 1840 mm ŽULOVÁ DESKA TL. 20 mm	bm	95,68

SCHODIŠTĚ NÁSTUPIŠTĚ Č. 4		
STUPNICE, š. 345 mm, d. 1840 mm ŽULOVÁ DESKA TL. 30 mm S VYBROUŠENÝM PROTISKLUZNÝM PÁSKEM ŠÍŘKY 40 mm, TŘENÍ MIN. μ =0,6	bm	88,32
DLAŽBA PODEST ŽULOVÁ DESKA TL. 30 mm S VYBROUŠENÝM PROTISKLUZNÝM PÁSKEM ŠÍŘKY 40 mm, TŘENÍ MIN. μ =0,6	m²	5,61
PODSTUPNICE, v. 129 mm, d. 1840 mm ŽULOVÁ DESKA TL. 20 mm	bm	95,68

ÚPRAVA NÁSTUPNÍHO A VÝSTUPNÍHO SCHODU, 1:10

DET. 1 - PRVNÍ A VNITŘNÍ RAMENA SCHODIŠTĚ

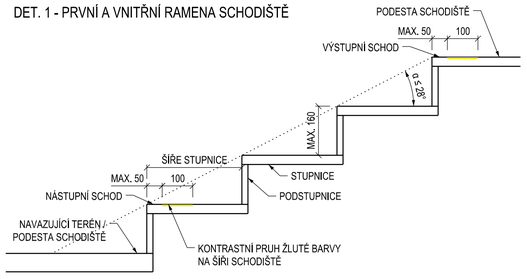

DET. 2 - POSLEDNÍ (KONCOVÁ) RAMENA SCHODIŠTĚ

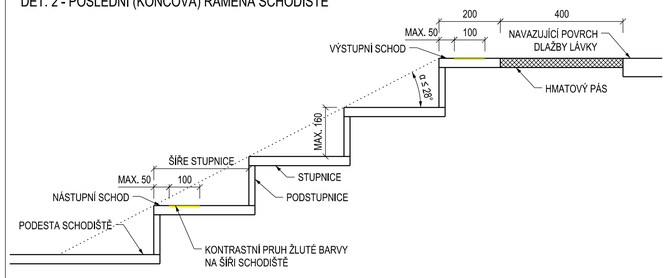

DET. 3 - ATYPICKÁ PODSTUPNICE NÁSTUPNÍHO SCHODU

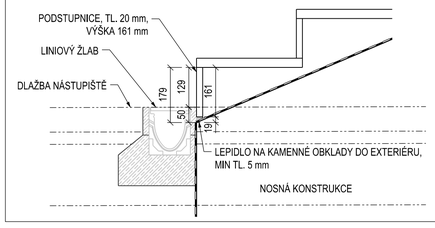

OBKLAD SCHODIŠŤOVÝCH STUPŇŮ, 1:10

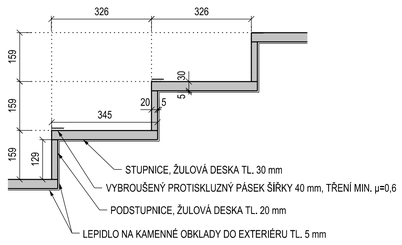

VZOROVÝ ŘEZ SCHODIŠŤOVÝM STUPNĚM, 1:10

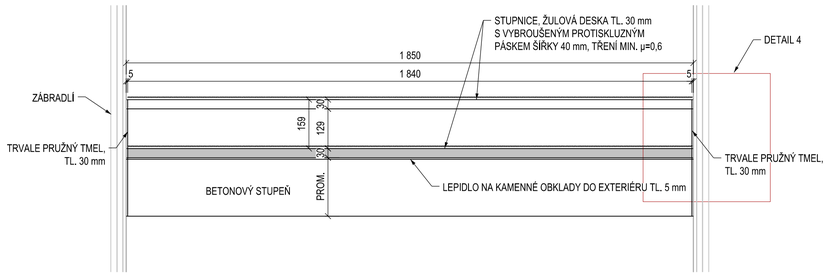

DETAIL 4 - PŮDORYSNÝ DETAIL UKONČENÍ DLAŽBY, 1:10

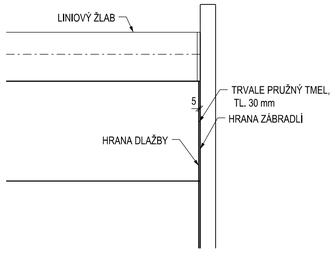

Orientační schéma:

Razítko oprávněné osoby:

Paré:

Podpis: Datum:

Revize:	Datum:	Popis:	Kontroloval:
000	03.12.2021	Definitivní odevzdání dokumentace PDPS	Ing. Jiří Elbel

Stavebník / investor:	**Správa železnic, státní organizace**	SPRÁVA ŽELEZNIC
Adresa:	Dlážděná 1003/7, 110 00 Praha 1	
Zástupce investora:	Stavební správa západ	
Adresa:	Sokolovská 1955/278, 190 00 Praha 9	

Zhotovitel díla:	**SUDOP PRAHA a.s.**		SUDOP PRAHA
Adresa:	Olšanská 1a, 130 00 Praha 3		
Kontakt:	T: +420 605 229 020 E: praha@sudop.cz		
Zhotovitel části / objektu:	**SUDOP PRAHA a.s.**		SUDOP PRAHA
Adresa:	Olšanská 1a, 130 00 Praha 3		
Kontakt:	T: +420 605 229 020 E: praha@sudop.cz		
Hlavní projektant (HIP):	Ing. Tomáš Martínek	Specialista:	Ing. Jakub Göringer, Ph.D.

Název stavby / akce:	**VÝSTAVBA LÁVKY V ŽST. PRAHA - SMÍCHOV**	Označení (S-kód):	**S631700316**
		Zakázka:	**20-303.209**
Název části:	Mosty, propustky a zdi	Označení části:	**D.2.1.04**
Název objektu:	**Přístupová schodiště na nástupiště**	Číslo objektu / komplexu:	**SO 30-22-01.2**
Název přílohy: Název dílčí části přílohy:	Úpravy pochozích ploch	Číslo přílohy:	**2 . 451**
Odpovědný projektant: Ing. Jakub Göringer, Ph.D.	Zpracovatel přílohy: Ing. Jakub Göringer, Ph.D.	Měřítko: 1:200 Formáty: 8xA4	Stupeň dokumentace: PDPS
Kraj: Praha	Katastrální území: Smíchov	TUDU: viz textová část	Smluvní datum zpracování: 12/2021

Kód:	Druhá dokumentace:	Část:	Číslo:	Podskupina:	Příloha:	Revize:
S631700316	PDPS	D2104	SO30220	201	02	451	000

DOKUMENT LZE UŽÍVAT POUZE VE SMYSLU PŘÍSLUŠNÉ SMLOUVY O DÍLO, ZÁKONA JEHO ČÁST NEMŮŽE BÝT DLE ZÁKONA č.121/2000 Sb., KOPÍROVÁNA NEBO JINÝM ZPŮSOBEM ROZŠIŘOVÁNA BEZ SOUHLASU SUDOP PRAHA a.s.