SITUACE
M 1:500

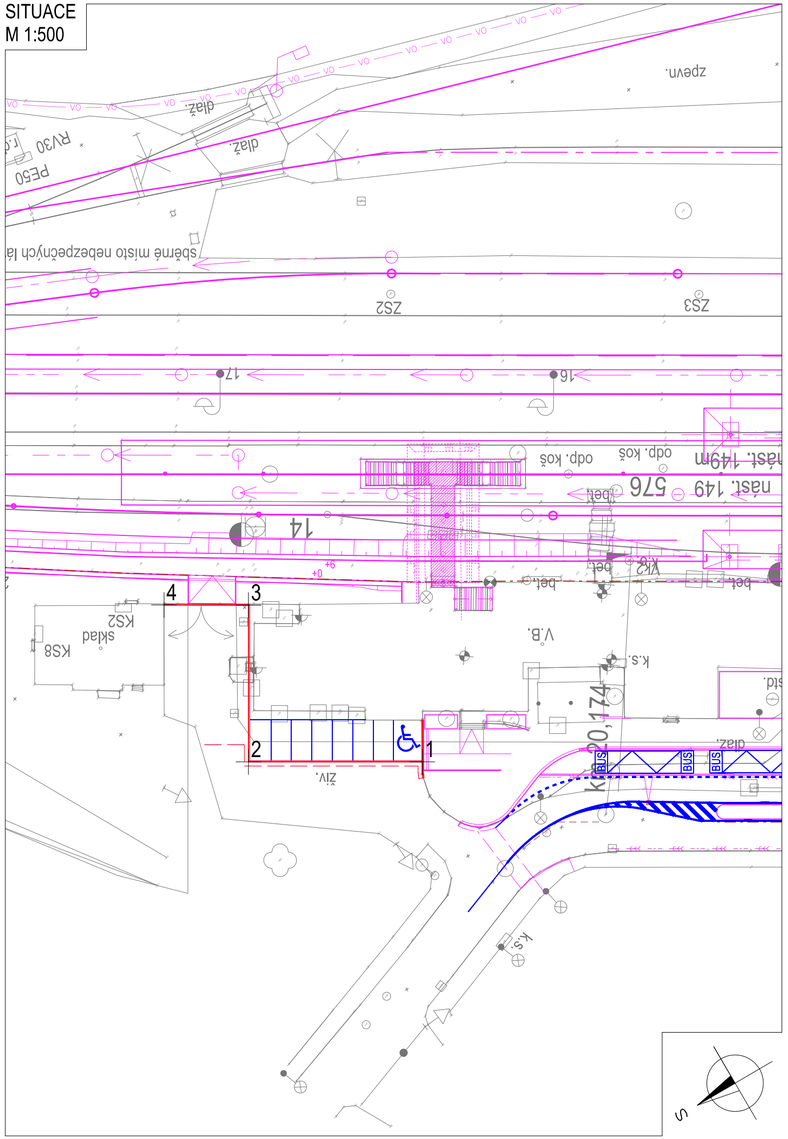

Navržené hrany:

- HRANY, OBRUBY, SVAHY
- VDZ
- PROVIZORNÍ VDZ
- DRENÁŽ
- 269,92 VÝŠKOVÝ BOD
- +12 VÝŠKA NÁŠLAPU
- SDZ

Ostatní:

- OSTATNÍ PROVOZNÍ SOUBORY A STAVEBNÍ OBJEKTY STAVBY ŽST HRÁDEK NAD NISOU
- KATASTRÁLNÍ MAPA
- STÁVAJÍCÍ GEODETICKÉ ZAMĚŘENÍ

Napojení u VB					
Bod	**Staničení**	**Y**	**X**	**Z**	**Typ**
1		701506.59	962350.92	269.20	
2		701515.94	962331.84	269.19	
3		701498.73	962323.40	269.43	
4		701503.25	962314.11	269.40	

Podpis: Datum:

Revize:	Datum:	Popis:	Kontroloval:
000	25.05.2022	Definitivní odevzdání dokumentace	Ing. Ondřej Šváb

Stavebník/investor:	**Správa železnic, státní organizace**	SPRÁVA ŽELEZNIC
Adresa:	Dlážděná 1003/7, 110 00 Praha 1	
Zástupce investora:	Stavební správa západ	
Adresa:	Sokolovská 1995/278, 190 00 Praha 9	

Zhotovitel stavby:	**AFSAG Hrádek, Chrastava**	SAGASTA AFRY
Adresa:	Magistrů 1275/13, 140 00 Praha 4	
Kontakt:	T: +420 725 634 107 E: vladislav.sefl@afry.com	
Zhotovitel objektu:	**AFRY CZ s.r.o**	AFRY
Adresa:	Magistrů 1275/13, 140 00 Praha 4	
Kontakt:	T: +420 725 634 107 E: vladislav.sefl@afry.com	

Hlavní projektant (HIP):	Specialista:	Odpovědný projektant:	Zpracovatel přílohy:
Ing. Vladislav Šefl	Ing. Ondřej Šváb	Ing. Ondřej Šváb	Jaroslav Džamba

Název stavby/akce:	**Rekonstrukce ŽST Hrádek nad Nisou**		S-kód: **S631500687**
			Zakázka: **2020/0074**
Název části:	Pozemní komunikace		Označení části: **D.2.1.8**
Název objektu:	ŽST Hrádek nad Nisou - ul. Nádražní, oprava zpevněné plochy u výpravní budovy		Číslo objektu/komplexu: **SO 15-52-09**
Název přílohy:	Výkresová část		Číslo přílohy: **2.** **006**
Název dílčí části přílohy:	Vytyčovací schéma		Paré:
Kraj: Liberecký	Katastrální území: Hrádek nad Nisou [647390]	TUDU: 0941 F1	
Dokumentace:			
Stupeň dokumentace: DUSP	Datum zpracování: 25.05.2022	Formáty: 3xA4	Měřítko: 1:500

S-kód:	Stupeň dokumentace:	Část:	Objekt:	Podobjekt:	Příloha:	Revize:
S631506867_DSPX_D21082_S01552009_XX_2_006_002						

Prostor pro další informace