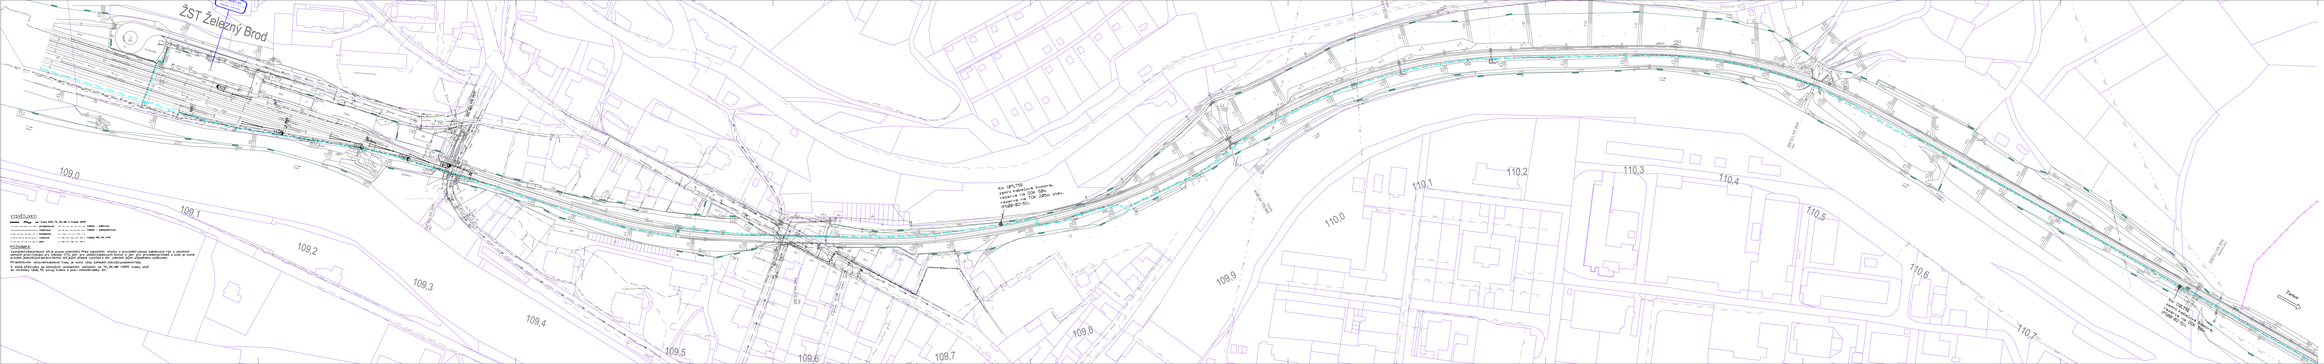

vzdálenosti

název	**přejezd**	**od hlav.těl.TK_M.JM**	**k nádr.SPS**	
.....	přejezd	0 m	1001	silniční
.....	přejezd	0 m	1001	železniční
.....	nástupiště	0 m	0 m	hlavní TK_M.JM
.....	nástupiště	0 m	0 m	

poznámky

Železniční přejezd P1 je mimo stanoviště. Před vjezdem stanicí, a pro odbočování nákladních vjezdů do ostrova, zřídit pracoviště pro řízení. P1 pro jízdu do železniční stanice a pro jízdu provozní/nákl z vnitř je nutné zřídit pracoviště pro řízení. Pro jízdu z vnitř do železniční stanice je nutné zřídit pracoviště řízení.

P1 jednosvodné. Jednokolejná trasa je nutná, vždy zřídit pracoviště řízení.

V rámci stavebního dvora je nástupiště, parkoviště, nástupiště, ve TK_M, NP, HDM, trakce, ucpl.

Jen v rámci TK_M, trasy trakce a ucpl. PŘEKRÝVÁNÍ, SPS

Km 1PL750
zastávka železnice kombi P
nástupiště: výška 550+
nástupiště: délka 150+200m vlaky
přístřešek: ano
přístřešek: ne

Ministerstvo dopravy
Státní fond dopravní infrastruktury

Jiná světová:

Interaktivní schéma:

Rastrové zpracování zvolen:

Podpis: Datum:

Revize:	Datum:	Popis:	Kontrolovaná:
001	30.11.2021	Informace pro ucelení grafického pruhledu v Železnu	Ing. Radek Šorf

Projektový manažer:	**Správa železnic, státní organizace**
Adresa:	Dlážděná 1003/7, 110 00 Praha 1
Zástupce investora:	Stavební správa západ
Adresa:	Bělohradská 1995/236, 190 00 Praha 9
Zhotovitel dílo:	**PROJEKT servis spol. s r.o.**
Adresa:	U Elektry 830/26, 160 00 Praha 9
Kontakt:	T: +420 281 090 800 E: info@projektservis.cz
Zhotovitel objekty:	**SUDOP PRAHA, a.s.**
Adresa:	Sokolovská 78, 186 00 Praha 8
Kontakt:	T: +420 284 004 111 E: praha@sudop.cz
Hlavní projektant (HIP):	Ing. Pavel Kovařík
Koordinátor:	Ing. Radek Šorf

Název stavby/akce:	**Rekonstrukce ŽST Malá Skála**
	Zpracovatel/dodavatel: 56318802/9
	Zpracovatel projektu: ZIM-2021-27
Název části:	Odlévací, opěrná, závěrná kabelovací (OK, OOK, ZOK)
	Číslo části: D.1.2.5
Název objektu/dílčí části:	**Železný Brod – Malá Skála – Turnov, úprava OOK, TK, HDPZ**
	Číslo objektu: **PS 00-02-11**
Název přílohy:	Dořešená situace od km 109,000 do km 110,900
Název dílčí části přílohy:	Číslo přílohy: **2 . 101**
Odpovědný projektant:	Zpracovatel přílohy: Měřítko: 1 : 1000
Ing. Pavel Kovařík	Ing. Pavel Kovařík Formát/ks: 10x A4
Kraj:	Katastrální území: TUDU: **ouSP**
OBVINICE	Kč-katová část: ISBO: **30.11.2021**