SITUACE km 113,700 – 115,050
Měřítko 1:1000

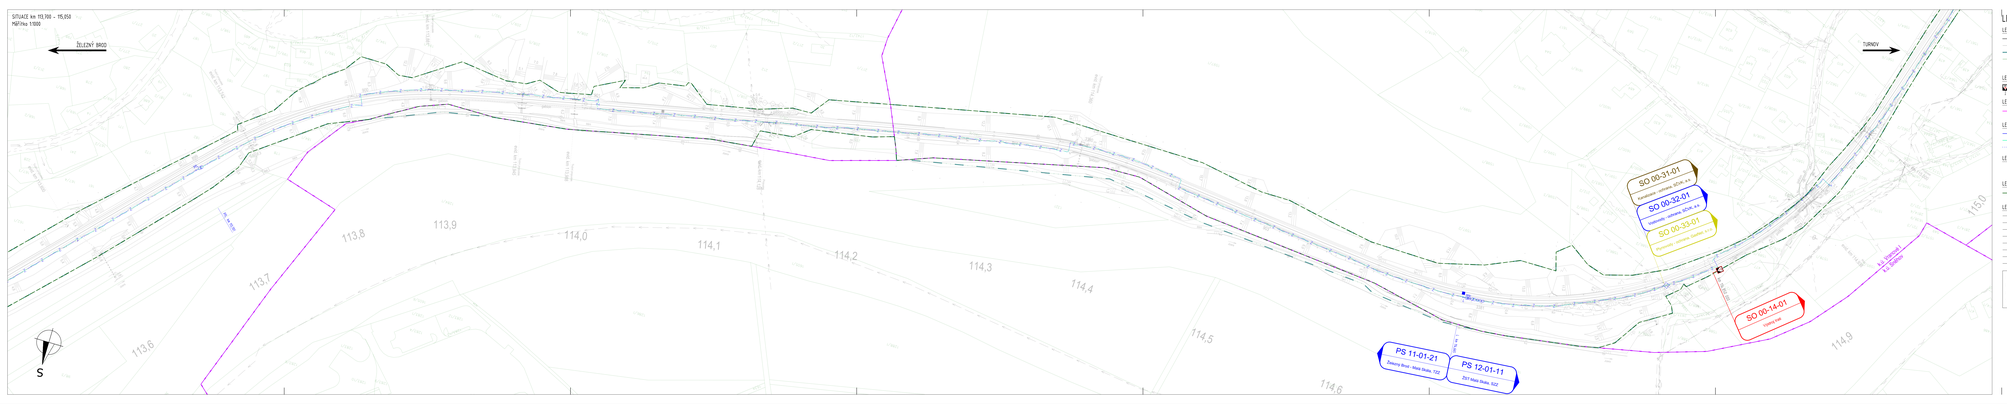

LEGENDA

LEGENDA STÁVAJÍCÍ SITUACE

- STÁVAJÍCÍ KOLEJ
- STÁVAJÍCÍ ÚSTAVY SITUACE
- HRANICE DRÁŽNÍHO POZEMKU BEZ ROZLIŠENÍ
- HRANICE KATASTRÁLNÍ NEMOVITOSTI/PARC.ČÍSLO
- STÁVAJÍCÍ BODY ZAMĚŘENÍ

LEGENDA NOVÁ SITUACE

- VÝSTRAŽNÍ TRATI

LEGENDA OSTATNÍ SITUACE

- HRANICE KATASTRÁLNÍHO ÚZEMÍ

LEGENDA NOVÝCH BEZPEČNOSTNÍCH SÍTÍ

- ZABEZPEČOVACÍ KABEL – PODZEMNÍ
- SDĚLOVACÍ KABEL – PODZEMNÍ
- VODIVOST – DOMÁHA, ŠÍŘE, aa

LEGENDA NOVÁ – TECHNOLOGICKÉ PRVKY SITUACE

- 60 / 20 m — PŘÍSTAVÍ KAPRAVA/NÁVĚSTIDLA

LEGENDA ORGANIZACE VÝSTAVBY SITUACE

- DRUHÉ STAVBY

LEGENDA STÁVAJÍCÍCH BEZPEČNOSTNÍCH SÍTÍ

- VODOVOD (SVOK, aa)
- KANALIZACE (SVOK, aa)
- SLABOPROUDÝ KABEL – PODZEMNÍ ČETNÁ, aa, (D-7, aa)
- SLABOPROUDÝ KABEL – NADZEMNÍ ČETNÁ, aa)
- SILNOPROUDÝ KABEL VN – PODZEMNÍ (ČEZ, aa, (ETNA, aa)
- SILNOPROUDÝ KABEL VN – NADZEMNÍ (ČEZ, aa)
- STL PLYNOVOD (GasNet, s.r.o)
- ZABEZPEČOVACÍ KABEL – PODZEMNÍ (SŽ SSZT, aa)

UPOZORNĚNÍ:
PRŮBĚH PODZEMNÍCH SÍTÍ JE ZAKRESLEN POUZE INFORMATIVNĚ
PODLE VYJÁDŘENÍ JEDNOTLIVÝCH SPRÁVCŮ PRO ZJIŠTĚNÍ PŘESNÉ POLOHY SÍTÍ JE NUTNÉ POŽÁDAT SPRÁVCE O VYTÝČENÍ

Ministerstvo dopravy
Státní fond dopravní infrastruktury

Stránka č.
Počet

Dokument schválen:
Razítko oprávněné osoby:

Projekt: Datum:

Revize:	Datum:	Popis:	Kontrolovací:
001	29.02.2023	Situování rekreobjekt	Ing. Martin Koudelka
000	30.11.2022	Dokumentace pro vydání společného povolení k dostavbu	Ing. Martin Koudelka

Investor/Uživatel/ Adresa:	**Správa železnic, státní organizace** Dlážděná 1003/7, 110 00 Praha 1 Oblastní správa železnic Praha Sokolovská 1095/178, 190 00 Praha 9
Zhotovitel díla:	**PROJEKT servis spol. s r.o.** U Elektry 830/2b, 198 00 Praha 9 T: +420 281 090 866 E: Prouza@projekt-servis.cz
Zhotovitel objektu:	**PROJEKT servis spol. s r.o.** U Elektry 830/2b, 198 00 Praha 9 T: +420 281 090 866 E: Prouza@projekt-servis.cz
Hlavní projektant (HIP):	Ing. Martin Koudelka — Specialista: Ac. Michal Munzar

Název stavby/akce:	**Rekonstrukce ŽST Malá Skála**		Označení stavebníka: 56318806276
Název části:	Koordinačně situační výkres		Označení zhotovitele: ZAK-2021-27
Název objektu/dílčí části:	-		Označení části: C.3
Název přílohy:	Situace		Označení objektu/komplexu: -
Název dílčí části přílohy:	km 113,700 - 115,050		Číslo přílohy: 003
Odpovědný projektant:	Zpracovatel přílohy:	Měřítko: 1:1000	Druhý dokumentace: DUSP
Ing. Martin Koudelka	Bc. Michal Munzar	Formáty: 9 x A4	Stavební dalším zpracovám:
Kraj:	Katastrální území:	Tužou:	
Liberecký	viz textová část	1051	30.11.2022

Měřítko: 1:1000
Formáty: 9 x A4
(Počet listů celkem)