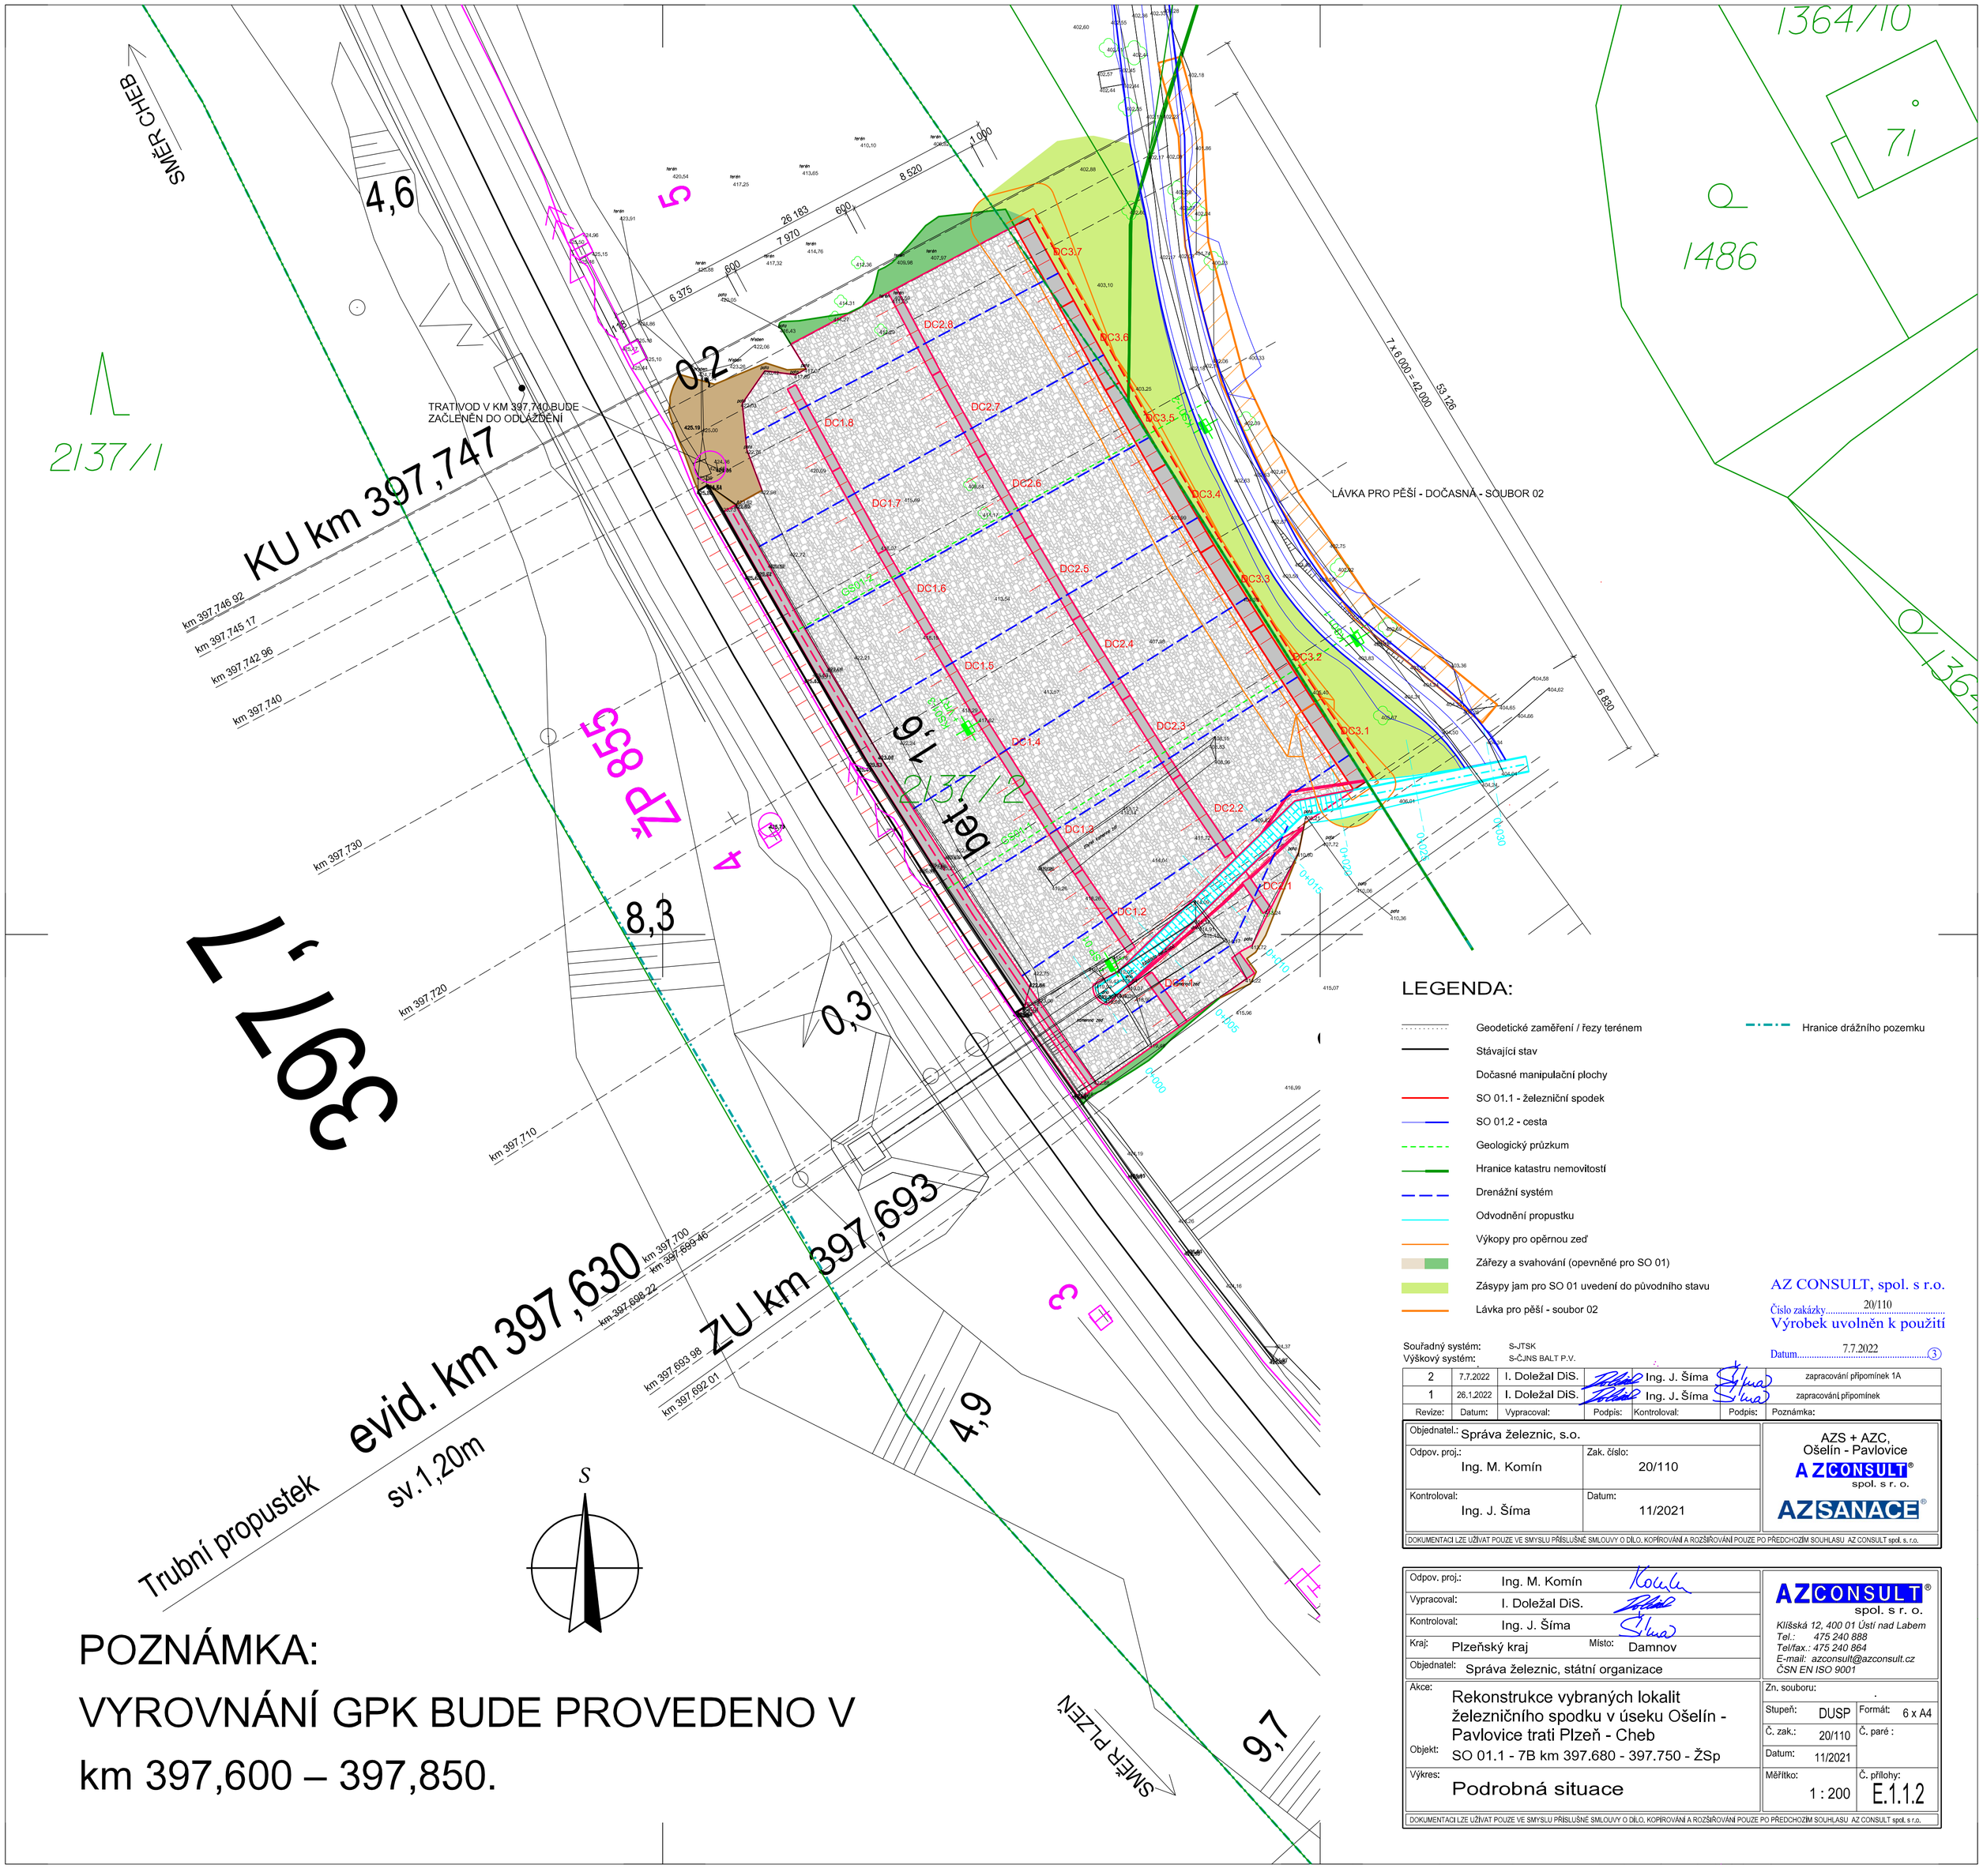

POZNÁMKA:

VYROVNÁNÍ GPK BUDE PROVEDENO V km 397,600 – 397,850.

LEGENDA:

- Geodetické zaměření / řezy terénem
- Stávající stav
- Dočasné manipulační plochy
- SO 01.1 - železniční spodek
- SO 01.2 - cesta
- Geologický průzkum
- Hranice katastru nemovitostí
- Drenážní systém
- Odvodnění propustku
- Výkopy pro opěrnou zeď
- Zářezy a svahování (opevněné pro SO 01)
- Zásypy jam pro SO 01 uvedení do původního stavu
- Lávka pro pěší - soubor 02
- Hranice drážního pozemku

AZ CONSULT, spol. s r.o.

Číslo zakázky: 20/110

Výrobek uvolněn k použití

Datum: 7.7.2022 (3)

Souřadný systém: S-JTSK
Výškový systém: S-ČJNS BALT P.V.

Revize:	Datum:	Vypracoval:	Podpis:	Kontroloval:	Podpis:	Poznámka:
2	7.7.2022	I. Doležal DiS.		Ing. J. Šíma		zapracování připomínek 1A
1	26.1.2022	I. Doležal DiS.		Ing. J. Šíma		zapracování připomínek

Objednatel.:	Správa železnic, s.o.	AZS + AZC, Ošelín - Pavlovice AZCONSULT® spol. s r. o. AZSANACE®
Odpov. proj.: Ing. M. Komín	Zak. číslo: 20/110	
Kontroloval: Ing. J. Šíma	Datum: 11/2021	

DOKUMENTACI LZE UŽÍVAT POUZE VE SMYSLU PŘÍSLUŠNÉ SMLOUVY O DÍLO. KOPÍROVÁNÍ A ROZŠIŘOVÁNÍ POUZE PO PŘEDCHOZÍM SOUHLASU AZ CONSULT spol. s r.o.

Odpov. proj.:	Ing. M. Komín		AZCONSULT® spol. s r. o.
Vypracoval:	I. Doležal DiS.		Klíšská 12, 400 01 Ústí nad Labem
Kontroloval:	Ing. J. Šíma		Tel.: 475 240 888
Kraj:	Plzeňský kraj	Místo: Damnov	Tel/fax.: 475 240 864
Objednatel:	Správa železnic, státní organizace		E-mail: azconsult@azconsult.cz
			ČSN EN ISO 9001
Akce:	Rekonstrukce vybraných lokalit železničního spodku v úseku Ošelín - Pavlovice trati Plzeň - Cheb	Zn. souboru:	.
		Stupeň: DUSP	Formát: 6 x A4
Objekt:	SO 01.1 - 7B km 397.680 - 397.750 - ŽSp	Č. zak.: 20/110	Č. paré :
		Datum: 11/2021	
Výkres:	Podrobná situace	Měřítko: 1 : 200	Č. přílohy: E.1.1.2

DOKUMENTACI LZE UŽÍVAT POUZE VE SMYSLU PŘÍSLUŠNÉ SMLOUVY O DÍLO. KOPÍROVÁNÍ A ROZŠIŘOVÁNÍ POUZE PO PŘEDCHOZÍM SOUHLASU AZ CONSULT spol. s r.o.