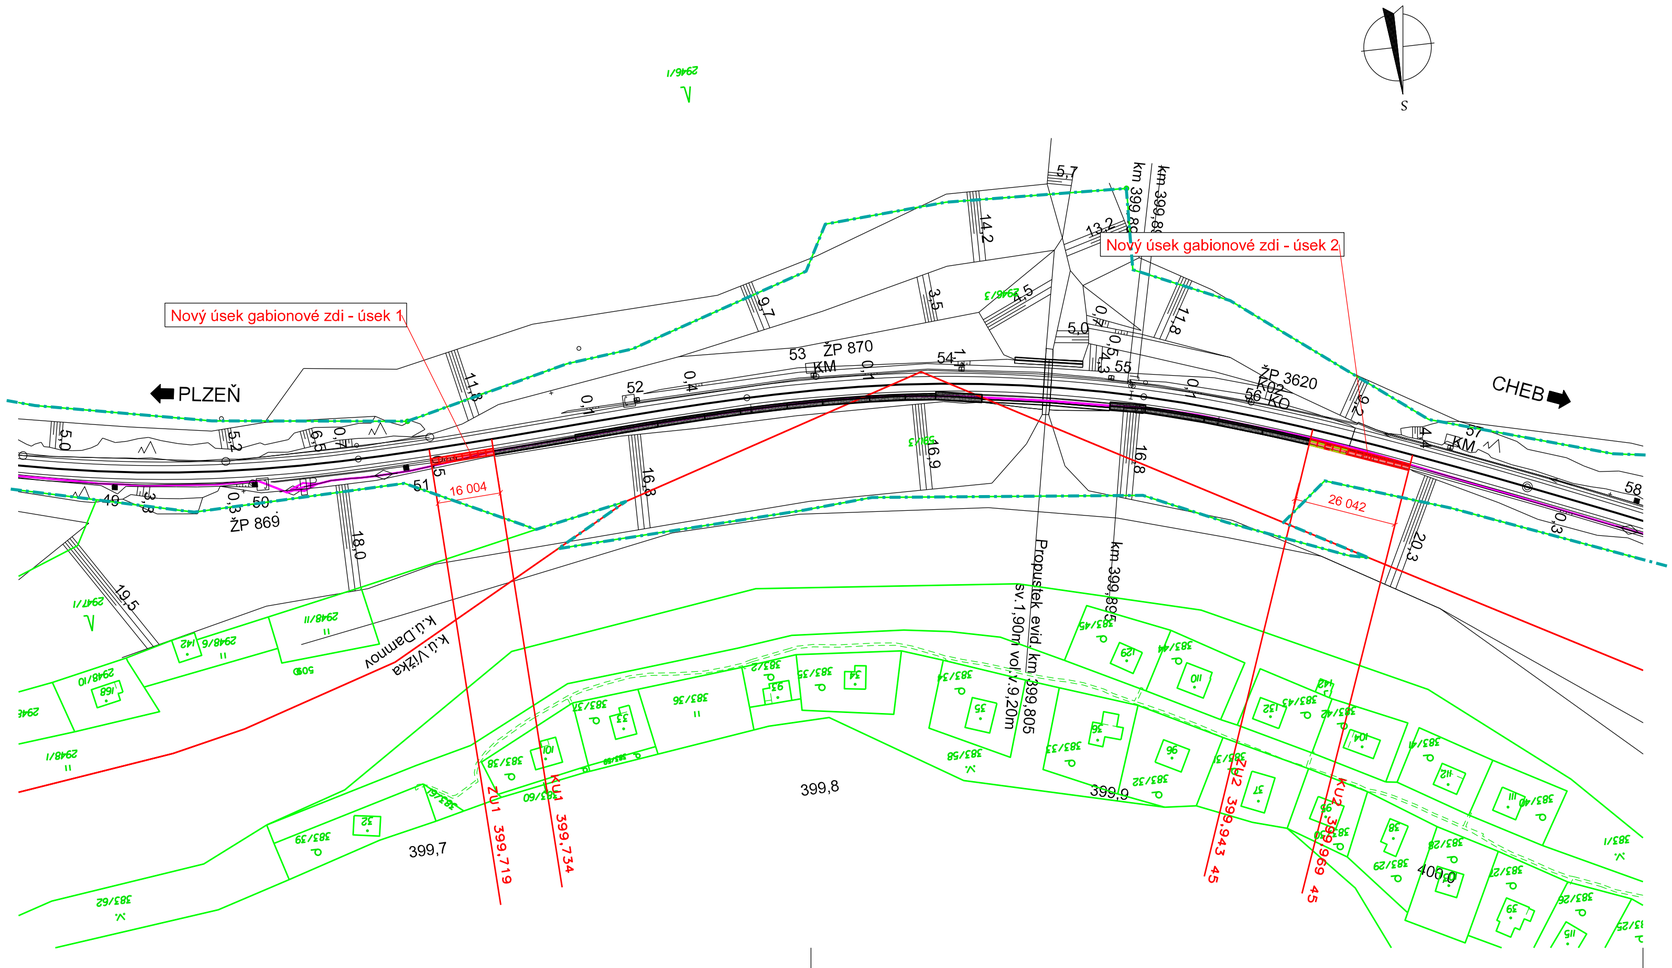

LEGENDA:

- Geodetické zaměření
- Hranice K.Ú.
- Inženýrské sítě
- Osa koleje
- Stávající konstrukce gabionu
- Demolice
- Nová konstrukce gabionu
- Hranice drážního pozemku

POZNÁMKA:

VYROVNÁNÍ GPK BUDE PROVEDENO V km 399,671 - 400,021.

AZ CONSULT, spol. s r.o.

Číslo zakázky: 20/110

Výrobek uvolněn k použití

Datum: 26.1.2022 (3)

Souřadný systém: S-JTSK
Výškový systém: S-ČJNS BALT P.V.

.	.	.		.		.
1	26.1.2022	I. Doležal DiS.		Ing. J. Šíma		zapracování připomínek
Revize:	Datum:	Vypracoval:	Podpis:	Kontroloval:	Podpis:	Poznámka:

Objednatel.: Správa železnic, s.o.		AZS + AZC, Ošelín - Pavlovice AZCONSULT spol. s r. o. AZSANACE
Odpov. proj.: Ing. M. Komín	Zak. číslo: 20/110	
Kontroloval: Ing. J. Šíma	Datum: XI / 2021	

DOKUMENTACI LZE UŽÍVAT POUZE VE SMYSLU PŘÍSLUŠNÉ SMLOUVY O DÍLO. KOPÍROVÁNÍ A ROZŠIŘOVÁNÍ POUZE PO PŘEDCHOZÍM SOUHLASU AZ CONSULT spol. s r.o.

Odpov. proj.:	Ing. M. Komín		AZCONSULT spol. s r. o.
Vypracoval:	I. Doležal DiS.		Klíšská 12, 400 01 Ústí nad Labem Tel.: 475 240 888 Tel/fax.: 475 240 864 E-mail: azconsult@azconsult.cz ČSN EN ISO 9001
Kontroloval:	Ing. J. Šíma		
Kraj: Plzeňský kraj	Místo: Damnov		
Objednatel:	Správa železnic, státní organizace		
Akce:	**Rekonstrukce vybraných lokalit železničního spodku v úseku Ošelín - Pavlovice trati Plzeň - Cheb**	Zn. souboru: .	
Objekt:	SO 02.1 - 8A km 399,710 – 399,735 - ŽSp	Stupeň: DSP / Formát: 3 x A4	
Výkres:	Koordinační situace 8A	Č. zak.: 20/110 / Č. paré :	
		Datum: 11. 2021	
		Měřítko: 1:1000	Č. přílohy: C.3

DOKUMENTACI LZE UŽÍVAT POUZE VE SMYSLU PŘÍSLUŠNÉ SMLOUVY O DÍLO. KOPÍROVÁNÍ A ROZŠIŘOVÁNÍ POUZE PO PŘEDCHOZÍM SOUHLASU AZ CONSULT spol. s r.o.