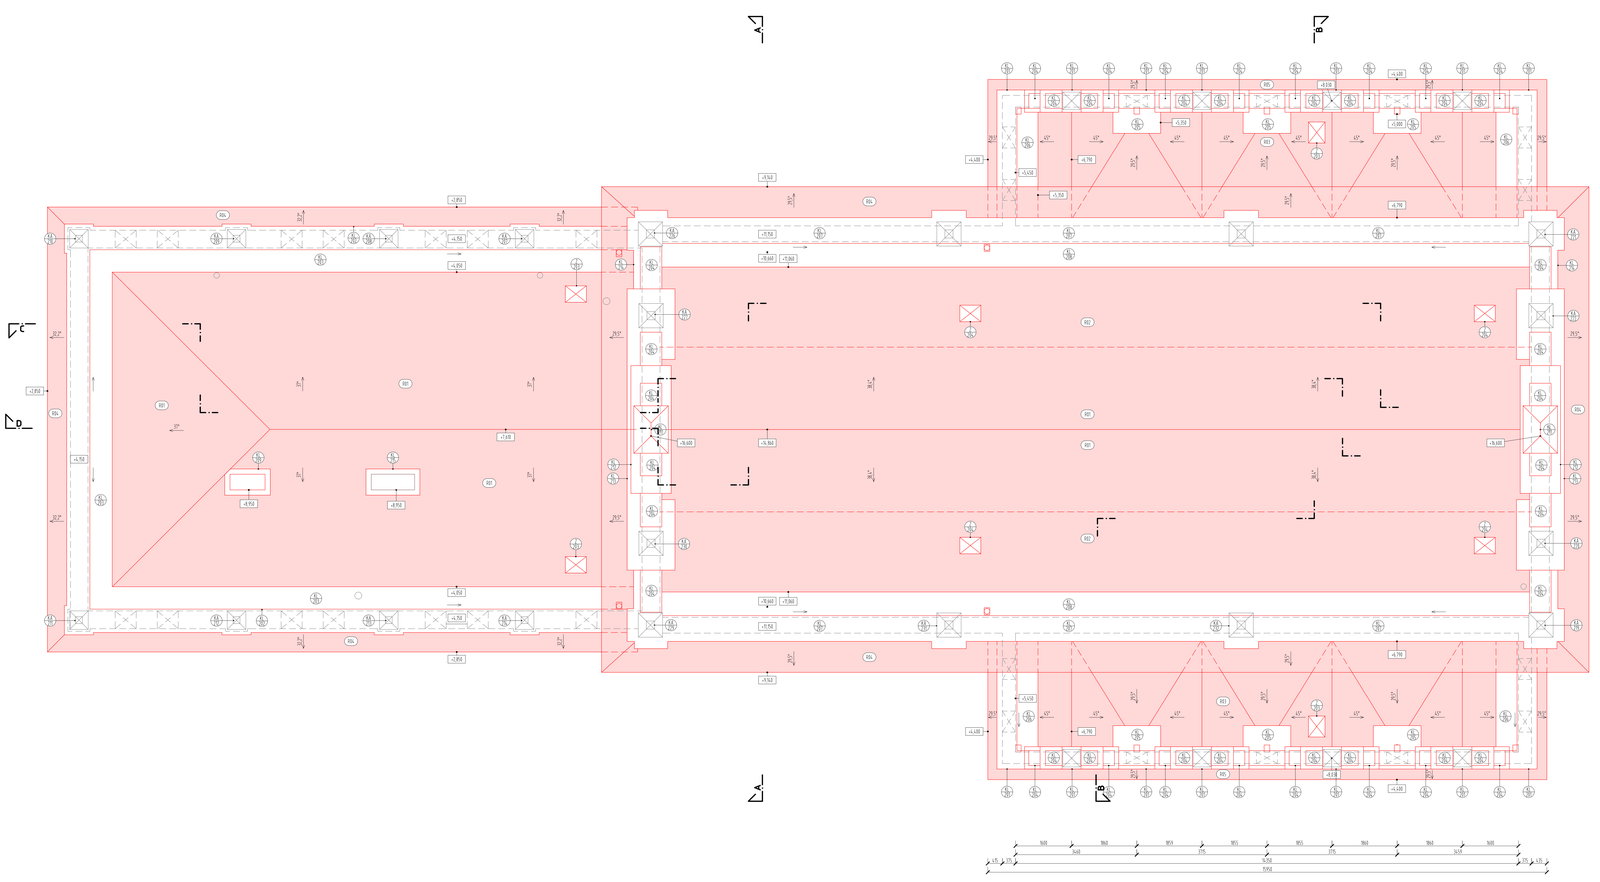


POZNÁMKY OBECNÉ

- V RÁMCI STAVEBNÍCH ÚPRAV BUDOU ODSTRAŇOVÁNY VŠECHNY POŠKOZENÝ ČÁSTI PRŮ
- VE ŠKODÁ ŘEŠENÉ HRUBÝ MATERIÁLU NA BÁZI CEMENTU A BUDOU OPRAVENY ODPOVÍDAJÍCÍM MATERIÁLEM, ABY NEDOCHÁZELO K DEGRADACI MATERIÁLU - BEZPEČNÝ
- NOSNÉ KONSTRUKCE OBJEKTU MUSÍ ZŮSTAT NEPOVŠENY!
- STAVEBNÍ FIRMA JE POVINNA PŘED ZAHÁJENÍM PRACÍ KONEČ PŘEPRACOVÉ REVIZNÍ MOJEJ DOKUMENTACE A SAUSTENOSTÍ A OBRATIT SE NA TDS S NÁVRHEM ŘEŠENÍ
- STAVEBNÍ FIRMA JE POVINNA POŘÍZOVÉ, SLEPÉNÉ KONSTRUKCE STAVEBNÍM PRACOVNÍCH ČÁSTÍ DOKUMENTOVAT STAVEBNÍ NA VLASTNÍ NÁKLADY
- KONZERVEM V TOMU, ŽE SE JEDNÁ O REKONSTRUKCI, ISOU MOŽNÉ NEZJIŠTĚNÉ SKUTEČNOSTI V KONSTRUKCÍCH, KTERÉ NE JSOU ZVEDENY A PD. V TAKOVÝCH PŘÍPADĚ NUTNÁ ŘEŠIT S TDS PŘÍPADNÉ PŘÍZVAT PROJEKTANTA PŘÍSLUŠNÉ ČÁSTI PD
- PŘÍLOHNÉ BEZPEČNOSTNÍ ŘEŠENÍ JE NEZBYTNOU SOUČÁSTÍ DOKUMENTACE!
- TECHNICKÁ ZPRÁVA JE NEZBYTNOU SOUČÁSTÍ DOKUMENTACE!
- GRAFIKA VYPOVÍDÁ NAVRHOVANÉ KONSTRUKCE ISOU ÚMĚRNÉ
- STANOVENÁ ZATÍŽENÍ UŽITNÁ A PODMÍNKY STANOVENÉ STAVEBNÍM ÚŘADEM MUSÍ BÝT BEZPODMÍNEČNĚ DRŽENY
- STŘEŠNÍ KONSTRUKCE NE ISOU KONCIPOVÁNY JAKO PODKROVÍ (NEJSOU URČENY PRO BĚŽNÝ POBYT OSOB), PROTO V ŽÁDNÉM PŘÍPADĚ NENÍ TECHNICKY VHODNÉ ANI EKONOMICKY PRO ZAJIŠTĚNÍ VŠECH VLASTNÍCH ÚROVNÍ OKOLÍ K VYUŽÍT TOHOTO PROSTORU PROSTŘEDÍ PRŮ PRÁCI V STUPU A SO VE SLOŽITÝCH STAVBY Z TOHOTO DŮVODU BYLO STAVEBNÍ ŘEŠENÍ KOTEVEN BUDE OMEZUJÍCÍCH BEZPEČNÉ PŘEPRAVNÉ OSOBNÍCH SCHRANNÝCH PRACOVNÍCH PROSTŘEDKŮ DOPPS PŘI PRÁCI V NEBEZPEČNÉM PROSTORU U VOLNÉHO OKRAJE A OSOB ÚŽIVÁNÍ STAVBY.
- PŘÍDAVKOVÁ NA ROZPUSTĚNÍ A TYP ZÁCHYTNÝCH BODŮ URČÍ KONKRÉTNÍ VYBRANÝ ZODAVATEL, KTERÝ ZPRACUJE A RÁMCI REALIZAČNÍ DOKUMENTACE SCHÉMA ZÁCHYTNÉHO SYSTÉMU.

UPOZORNĚNÍ

PŘED ZAHÁJENÍM REALIZAČNÍCH PRACÍ BUDE PROVEDEN PŘEZKUM STÁVAJÍCÍCH OMÍTNUTÝCH PLOCH STĚN V STUPNI ZJIŠTĚNÍ SOUDRŽNOSTI SOUVISTOSTI A PŮVODNÍ BAREVNOSTI. V RÁMCI BOURACÍCH PRACÍ BUDOU SCHRÁNĚNY VÝZDOBNÝ HISTORICKÉ A PAMÁTKOVĚ CHRÁNĚNÉ PRVKY PŘED POŠKOZENÍM

- PROSTORY ORDINACÍ NEJSOU SOUČÁSTÍ ZADÁNÍ DOKUMENTACE (NEBYLY TZV. V PROJEKTU ZOHLEDNĚNY)
- PŘED ZAHÁJENÍM REALIZAČNÍCH PRACÍ BYMS PROVEDZ VÝSTUPNÍ MĚŘENÍ BUDE REALIZÁCIA FIRMOU PROVEDEN V SVAŘOVÉ TECHNICKÉ A STATICKÝ PŘÍZNUM MONIROVÁ STOPPU MAJÍ VÝSTUPNÍ MĚŘENÍ POKUD BUDOU ZJIŠTĚNY STATICKÉ PORUCHY OVEDENÉ STOPPU MUSÍ BÝT DALŠÍ POSTUP PRACÍ KONZULTOVÁN S PROJEKTANTEM STAVEBNÍ ČÁSTI, STATIKEM A ODSOUHLASEN NA FAMATNOSNÝCH)
- PŘED ZAHÁJENÍM REALIZAČNÍCH PRACÍ BUDE STAVEBNÍŘE ZA ÚČELEM DLE BOZP A ZDV. VÝCHOVNÉ POHYBLIVÉ SE PO STAVEBNÍŘI BUDU SEZNÁMENI S BOZP A BUDOU JE DODRŽOVAT.
- DOKUMENTACE PRO PROVEDENÍ STAVBY SLOUŽÍ PRUZE K VÝBĚRU ZHOTOVITELE STAVBY A JAKO PODKLAD PRO REALIZAČNÍ DOKUMENTACI STAVBY. ZHOTOVITEL STAVBY MUSÍ PŘED ZAHÁJENÍM VEŠKERÝCH REALIZAČNÍCH PRACÍ VYPRACOVAT REALIZAČNÍ DOKUMENTACI STAVBY, KTERÁ MUSÍ DESOUHLASIT INVESTOR.

LEGENDA STÁVAJÍCÍCH MATERIÁLŮ

ZDĚNÉ KONSTRUKCE, TLOUŠŤKA ZDIVA VIZ KÓTY

NOSNÉ I NENOSNÉ KONSTRUKCE

LEGENDA NOVÝCH MATERIÁLŮ

NOVÁ STŘEŠNÍ KRYTINA


NOSNÉ I NENOSNÉ KONSTRUKCE

LEGENDA ODKAZŮ

- KAMENNÉ VÝROBKY (VIZ VÝPIS KAMENNÝCH VÝROBKŮ)
- STAVEBNÍŘSKÉ VÝROBKY (VIZ VÝPIS STAVEBNÍŘSKÝCH VÝROBKŮ)
- ZÁMEČNICKÉ VÝROBKY (VIZ VÝPIS ZÁMEČNICKÝCH VÝROBKŮ)
- KLEMPÍŘSKÉ VÝROBKY (VIZ VÝPIS KLEMPÍŘSKÝCH VÝROBKŮ)
- TRUHLÁŘSKÉ VÝROBKY (VIZ VÝPIS TRUHLÁŘSKÝCH VÝROBKŮ)
- OSTATNÍ VÝROBKY (VIZ VÝPIS OSTATNÍCH VÝROBKŮ)
- PŘEKLADY NADOBKY (VIZ VÝPIS PŘEKLADŮ)
- PROSKLENÉ STĚNY (VIZ VÝPIS PROSKLENÝCH STĚN)
- DVKA VNĚJŠÍ (VIZ VÝPIS DVEŘNÍCH A VÝPLNÍ)
- DVKA VNITŘNÍ (VIZ VÝPIS DVEŘNÍCH A VÝPLNÍ)
- DVEŘE VNĚJŠÍ (VIZ VÝPIS DVEŘNÍCH A VÝPLNÍ)
- DVEŘE VNITŘNÍ (VIZ VÝPIS DVEŘNÍCH A VÝPLNÍ)

- 1165 SKLADBY STŘECHNÍCH KONSTRUKCÍ VČETNĚ HRUBÉ PODLAHY
- 1101 SKLADBY PODLAH (NEŘÍMSKÁ VRSTVA VČETNĚ PODKLADU VRSTEVNÍ)

ZÁCHYTNÝ A ZÁCHRANNÝ BODOVÝ SYSTÉM KOTVÍCÍ BODY UPEVNĚNÉ KE KOTVENÍ DO DŘEVĚNÉ KONSTRUKCE

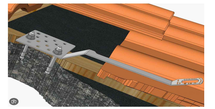

ZÁCHYTNÝ A ZÁCHRANNÝ BODOVÝ SYSTÉM OCELOVÁ OKALE KOTVÍCÍ BODY UPEVNĚNÉ KE KOTVENÍ DO DŘEVĚNÉ KONSTRUKCE



AUTOR NÁVRHU:
±0,000 = VSTUPNÍ HALA v 1.NP - 332.57
AV PRON, spol. s r.o., Habrmannovo nám.15, PLZEŇ

Projektant :	Ing.arch. Marie Šlámová, Ing.arch. Martin Kondr
Investor :	SŽDC, s.o., IŽD SBBH, Purkyňova 1017/22, Plzeň
Místo :	Plzeň, Jižní Předměstí, Koperníkova 1584/ 59, č.parc.10578
Akce :	**PLZEŇ JIŽNÍ PŘEDMĚSTÍ** **OPRAVA VÝPRAVNÍ BUDOVY** *DI.1. ARCHITEKTONICKO STAVEBNÍ ŘEŠENÍ*
	Datum : **06/2019**
	Měřítko :
	Formát :
DPS	Č.v.:

0,000 = 332,57 m n.m.
SOUŘADNICOVÝ SYSTÉM S- JTSK, VÝŠKOVÝ SYSTÉM Bpv

Jiná ověření: Paré:

Orientační schéma: Razítko oprávněné osoby:



Podpis: Datum:

Revize:	Datum:	Popis:	Kontroloval:
PR2	30.8.2023	Předložení dokumentace k připomínkám	

Stavebník/investor:	**Správa železnic, státní organizace**	SPRÁVA ŽELEZNIC
Adresa:	**Dlážděná 1003/7, 110 00 Praha 1**	
Zástupce investora:	Stavební správa západ	
Adresa:	Sokolovská 1955/278, Praha 9, 190 00	

Zhotovitel díla:	Správa železnic, státní organizace	SPRÁVA ŽELEZNIC
Adresa:	Markéty Kvinové 990/12, 615 00 Brno	
Kontakt:	T: +420 972 235 830 E: OOIlwek@spravazeleznic.cz	
Zhotovitel části/objektu:	Správa železnic, státní organizace	SPRÁVA ŽELEZNIC
Adresa:	Markéty Kvinové 990/12, 615 00 Brno	
Kontakt:	T: +420 972 235 830 E: OOIlwek@spravazeleznic.cz	
Hlavní projektant (HIP):	Jan Kardásek — Specialista: Jan Kardásek	

Název stavby/akce:	**Rekonstrukce výpravní budovy v ŽST Plzeň-Jižní Předměstí**	Označení investora: 5631900277
		Zakázka: 120 047
Název části:	Architektonicko-stavební řešení	Označení části: **D.2.2.1.1.**
Název objektu/SO části:	**Výpravní budova v ŽST Plzeň-Jižní Předměstí** **Pozemní objekty budov**	Označení objektu/kompletu: **SO 65-71-65 .01**
Název přílohy:	Půdorys střechy	Číslo přílohy (typ/pořadí): **2. 107**
Název dílčí části přílohy:	názvm	
Odpovědný projektant: Jan Kardásek	Zpracovatel přílohy: Jan Kardásek	Měřítko: 1:50 / Formáty: 1470x594 — Stupeň dokumentace: **PDPS**
Kraj: Plzeňský	Katastrální území: Plzeň (721)3911	Číslo: 9203 01 — Smluvní datum zpracování: **30.11.2023**

Revidováno dne (Revised on) | Revidováno dne (Revised on) | Revidováno dne (Revised on) | Revidováno dne (Revised on) | Revidováno dne (Revised on)
(Please pro další informace)