LEGENDA NZS

reproduktor podhledový

reproduktor sloupcový

reproduktor skříňkový nástěnný

reproduktor skříňkový nástěnný - stávající

Černou barvou jsou prvky stávající

Zelenou barvou jsou prvky k demontáži

Červenou barvou jsou nové prvky

2.055a	SCHODIŠTĚ	10.66	-	vápenná omítka - malba, S/01	vápenná omítka - malba, ST/03	-
2.056	KANCELÁŘ	32.25	dubové parkety, P/30	vápenná omítka - malba S/01	vápenná omítka - malba, ST/03	----
2.059	KANCELÁŘ PŘEDNOSTY	62.52	dubové parkety, P/30	vápenná jádrová omítka S/03	SDK podhled s fabionem, ST/02	----
2.060	SEKRETARIÁT - OPEN SPACE	36.88	dubové parkety, P/30	vápenná omítka - malba	SDK podhled s fabionem, ST/02	----
2.061a	WC PŘEDSÍŇ	2.30	keramická dlažba, P/29	keramický obklad / vápenná omítka - malba S/01, S/05, S/08, S/10	SDK podhled s fabionem, ST/01	obklad do výšky 1050mm
2.061b	WC	1.84	keramická dlažba, P/29	keramický obklad / vápenná omítka - malba S/01, S/05, S/08, S/10	SDK podhled s fabionem, ST/01	obklad do výšky 1050mm
2.061c	SPRCHA	1.64	keramická dlažba, P/29	keramický obklad / vápenná omítka - malba S/01, S/05, S/08, S/10	SDK podhled s fabionem, ST/01	obklad do výšky 1050mm
2.062	KUCHYŇKA	3.67	keramická dlažba, P/29	keramický obklad / vápenná omítka - malba S/01, S/05	SDK podhled s fabionem, ST/02	obklad do výšky 1050mm
2.063	KANCELÁŘ	24.50	dubové parkety, P/08	vápenná omítka - malba S/01	vápenná omítka - malba, ST/03	----
2.064a	WC ŽENY PŘEDSÍŇ	5.12	keramická dlažba, P/32	keramický obklad, formát 150x150mm/ vápenná omítka - malba S/01, S/05, S/08, S/10	vápenná omítka - malba, ST/03	obklad do výšky 1050mm
2.064b	WC ŽENY	1.57	keramická dlažba, P/32	keramický obklad, formát 150x150mm / vápenná omítka - malba S/01, S/05, S/08, S/10	vápenná omítka - malba, ST/03	obklad do výšky 1050mm
2.065	CHODBA	17.87	schodiště s ocelovými schodnicemi a ocelovými stupněmi bez podstupnic, barva černá, P/40	vápenná omítka - malba, S/01, S/19	prosklený pochozí strop, ST/12	----
2.066	SCHODIŠTĚ	20.24	schodiště s ocelovými schodnicemi a ocelovými stupněmi bez podstupnic, barva černá	vápenná omítka - malba S/13	prosklený pochozí strop, ST/12	----
2.069a	CHODBA	4.67	keramická dlažba, P/32	vápenná omítka - malba S/01	SDK podhled s fabionem, ST/02	obklad do výšky 1050mm
2.069b	WC MUŽI PISOÁR	1.47	keramická dlažba, P/32	keramický obklad, formát 150x150mm / vápenná omítka - malba S/01, S/05, S/08, S/10	SDK podhled s fabionem, ST/01	obklad do výšky 1050mm
2.069c	WC MUŽI PŘEDSÍŇ	1.72	keramická dlažba, P/32	keramický obklad, formát 150x150mm / vápenná omítka - malba S/01, S/05, S/08, S/10	SDK podhled s fabionem, ST/01	obklad do výšky 1050mm
2.069d	WC MUŽI	1.75	keramická dlažba, P/32	keramický obklad, formát 150x150mm / vápenná omítka - malba S/01, S/05, S/08, S/10	SDK podhled s fabionem, ST/01	obklad do výšky 1050mm
2.071	SCHODIŠTĚ	19.03	terrazzo / původní žulové stupně	vápenná omítka - malba S/01	vápenná omítka - malba, ST/03	----
2.072	CHODBA	14.00	terrazzo, P/31	vápenná omítka - malba S/01	SDK podhled s fabionem, ST/02	sokl tažené terrazzo v.80 mm
2.074	KANCELÁŘ	18.88	dubové parkety, P/34	vápenná omítka - malba S/01	vápenná omítka - malba, ST/03	tvarovaná dubová lišta 27x30mm
2.075	KANCELÁŘ	17.94	dubové parkety, P/34	vápenná omítka - malba S/01	vápenná omítka - malba S/03	tvarovaná dubová lišta 27x30mm
2.076	KANCELÁŘ	96.00	dubové parkety, P/34	vápenná omítka - malba S/01	vápenná omítka - malba ST/03	tvarovaná dubová lišta 27x30mm
2.077	CHODBA	56.00	stávající terrazzo/ nové terrazzo, P/35	vápenná omítka - malba S/01	SDK podhled s fabionem, ST/02	sokl tažené terrazzo v.80 mm
2.078	KANCELÁŘ	27.64	dubové parkety, 34	vápenná omítka - malba S/01	vápenná omítka - malba, ST/03	tvarovaná dubová lišta 27x30mm
2.079	KANCELÁŘ	28.00	dubové parkety, P/34	vápenná omítka - malba S/01	vápenná omítka - malba, ST/03	tvarovaná dubová lišta 27x30mm
2.080	KANCELÁŘ	21.52	dubové parkety, P/34	vápenná omítka - malba S/01	vápenná omítka - malba, ST/03	tvarovaná dubová lišta 27x30mm
2.081	SERVER	9.50	keramická dlažba,P/36	vápenná omítka - malba S/01	SDK podhled s fabionem, ST/02	keramický sokl v.80 mm
2.082	KUCHYŇKA	22.16	dubové parkety, P/34	keramický obklad/ vápenná omítka - malba S/01, S/05	vápenná omítka - malba, ST/03	keramický obklad 850-1350mm, tvarovaná dubová lišta 27x30mm

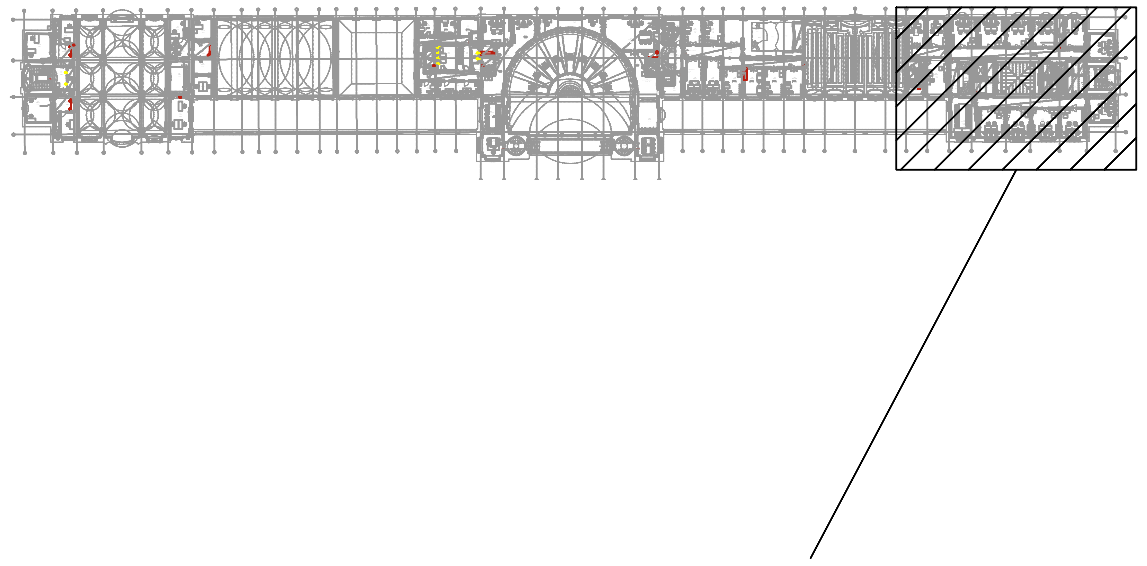

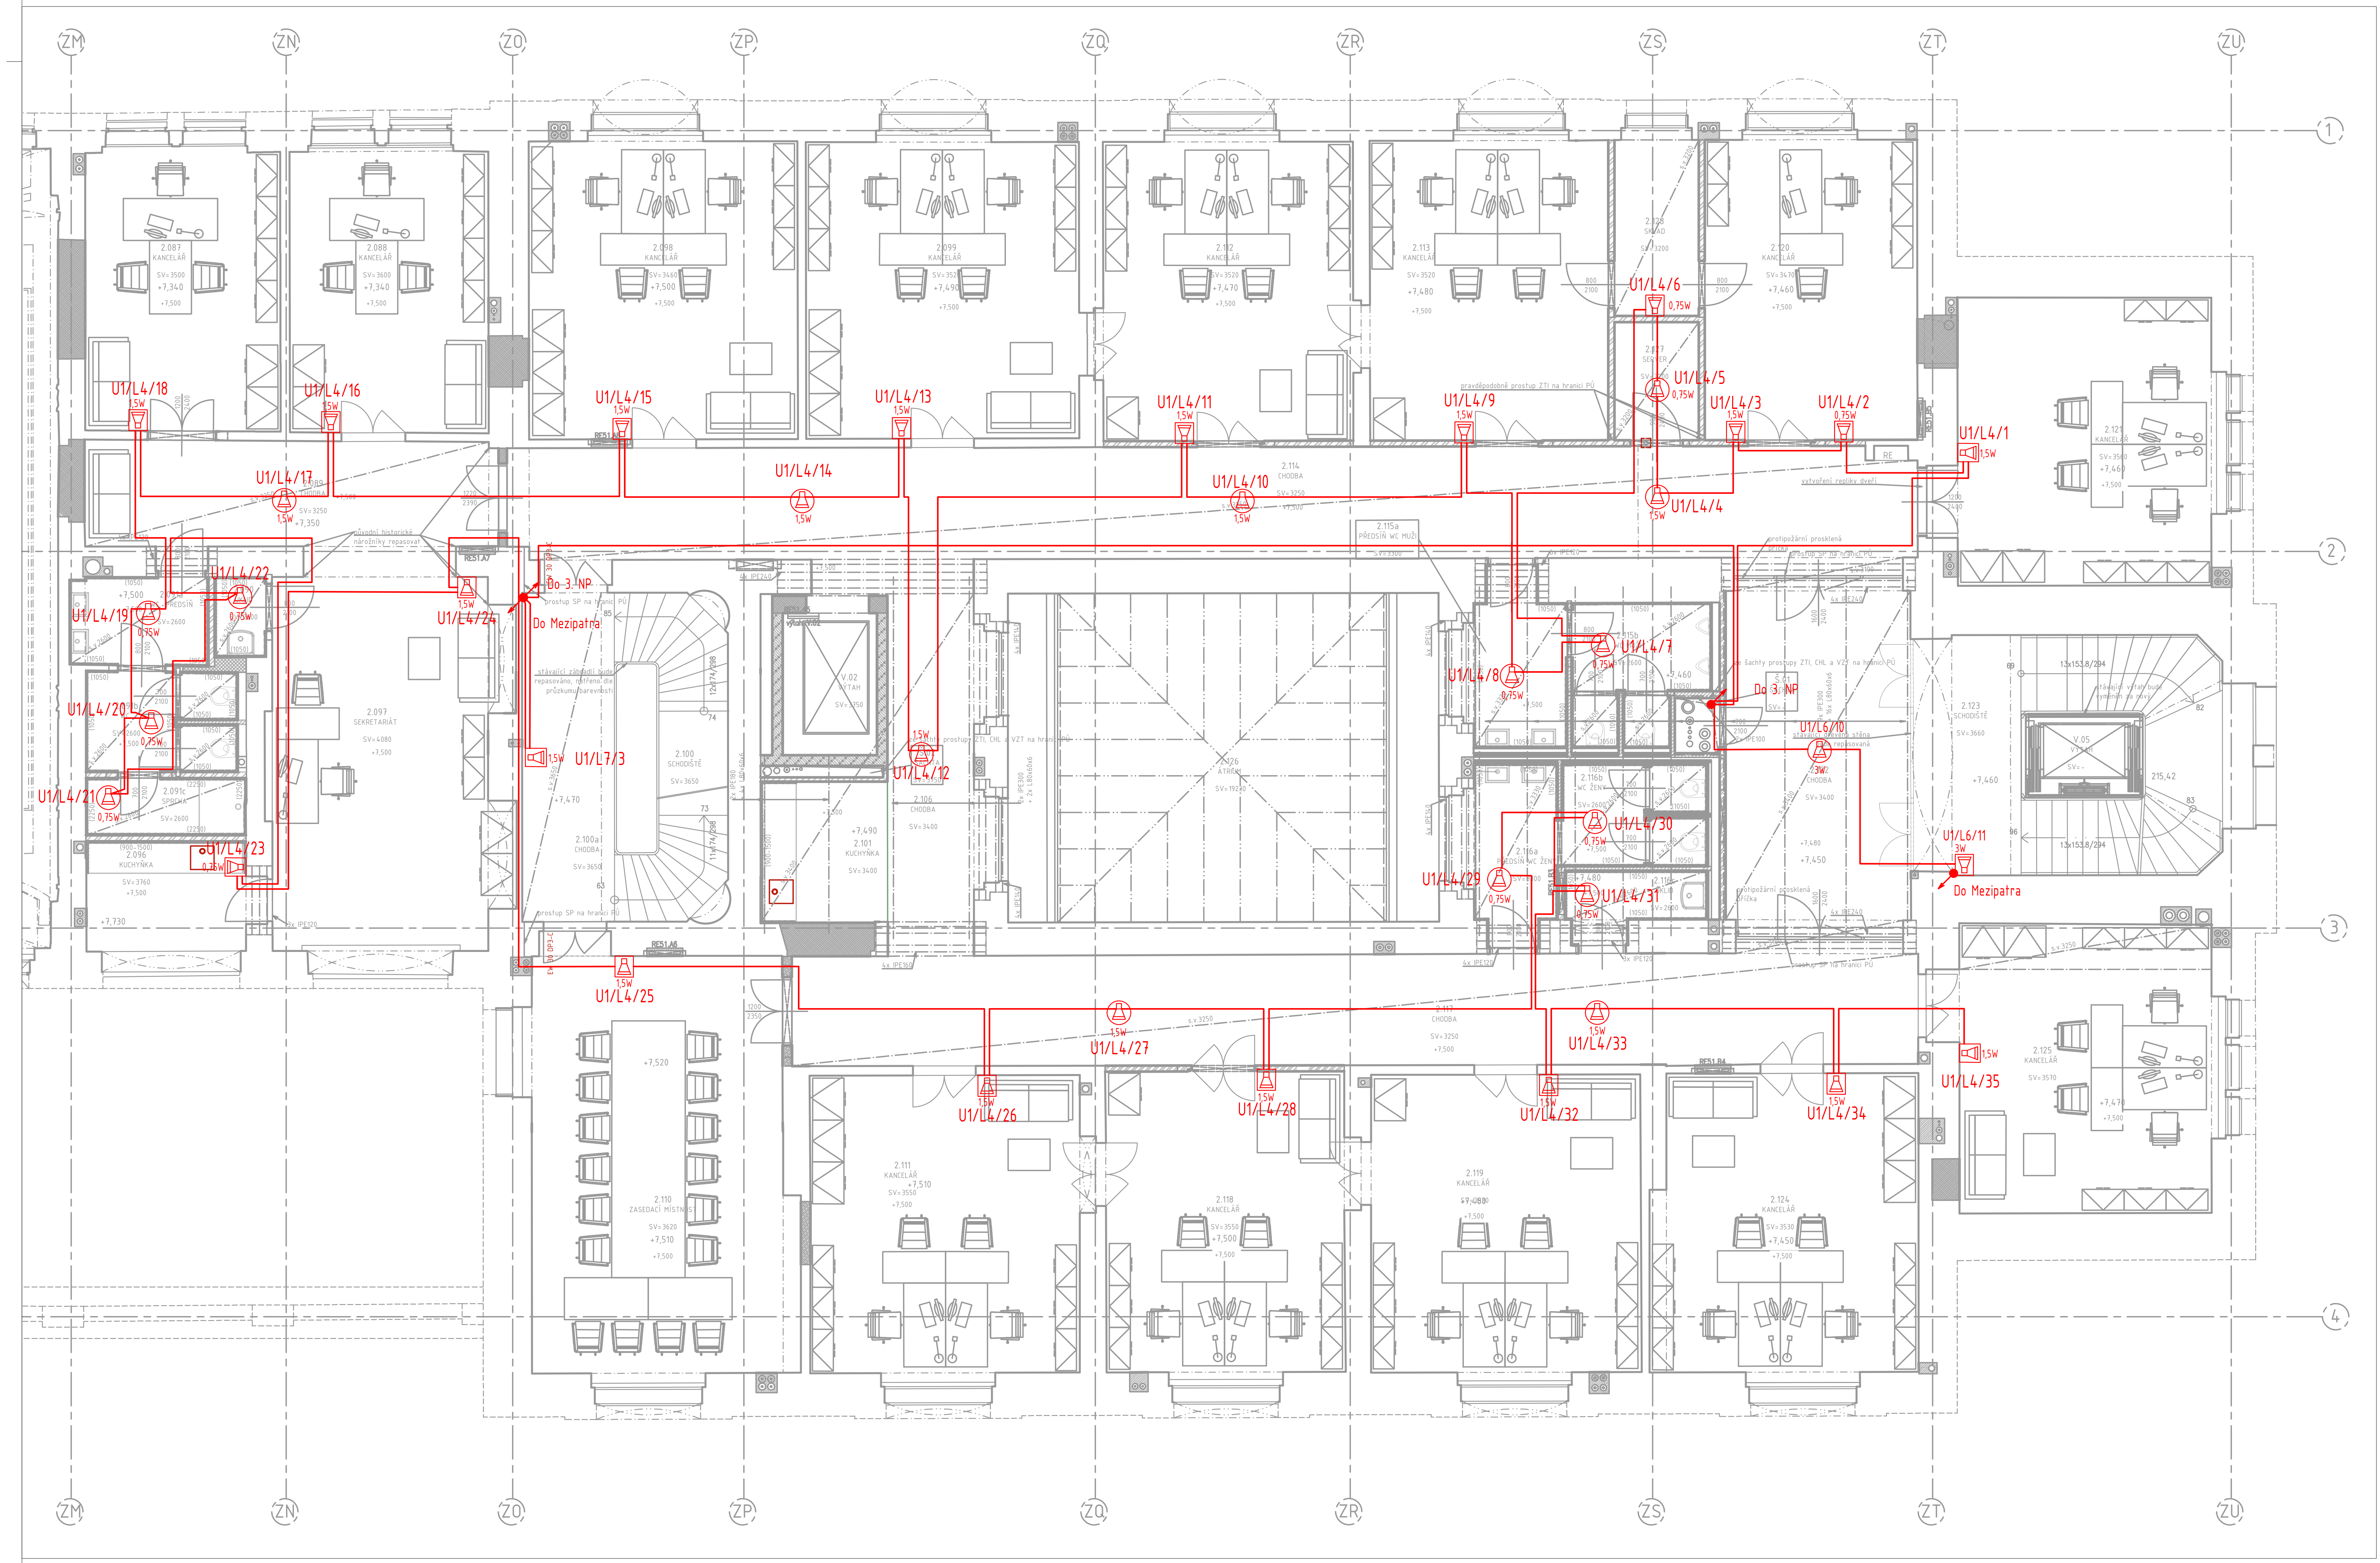

Orientační schéma:

±0,000=209,720

Razítko oprávněné osoby:

Podpis: Datum:

Revize:	Datum:	Popis:	Kontroloval:
000	09/2022	PDPS ke připomínkám	Ing. Martin Hulan
000	05/2023	PDPS čistopis	Ing. Martin Hulan

Stavebník/Investor: **Správa železnic, státní organizace**
Adresa: Dlážděná 1003/7, 110 00 Praha 1
Zástupce investora: Stavební správa západ
Adresa: Sokolovská 278/1955, 190 00 Praha 9

SPRÁVA ŽELEZNIC

Generální projektant **DigiTry Art Technologies s.r.o.**
Adresa: Davídkova 675/76, 128 00 Praha 8 - Libeň
Kontakt: T: +420 724 444 999
E: patrik.babinek@digitry.cz

Projektant části **DigiTry Art Technologies s.r.o.**
Adresa: Davídkova 675/76, 128 00 Praha 8 - Libeň
Kontakt: T: +420 724 444 999
E: patrik.babinek@digitry.cz

Hlavní projektant (HIP):	Specialista:	Odpovědný projektant:	Zpracovatel:
Ing. Martin Hulan	Ing. Ondřej Lapčík	Ing. Jiří Maňák	Ing. Ondřej Lapčík

Název stavby/akce: **Rekonstrukce výpravní budovy v žst. Praha hl.n. II. Etapa**

Označení (S-kód): S631700110
Označení zhotovitele: 2020-006
Název části: Sdělovací zařízení
Označení části: D.1.2. 2
Název objektu: **Praha hlavní nádraží**
Označení objektu/komplexu: **PS 07-02-07.02**
Název přílohy: NZS - Půdorys 2. NP - Část E
Název dílčí části přílohy: Rozhlasové zařízení
Číslo přílohy: **2.115**
Paré:
Kraj: Hlavní město Praha
Katastrální území: Vinohrady [727164]
TUDU: 1704K1
Stupeň dokumentace: PDPS
Datum zpracování: 05/2023
Formáty: 630 x 420
Měřítko: 1:100

S-kód:										Stupeň dokumentace:					Část:					Objekt:									Podobjekt:			Příloha:						Revize:			
S	6	3	1	7	0	0	1	1	0	_	P	D	P	S	_	D	1	2	0	2	_	P	S	0	7	0	2	0	7	_	0	2	_	2	_	1	1	5	_	0	0	0

[Prostor pro další informace]