SO 10-20-01 Rekonstrukce mostu v km 155,900 trati Břeclav - Brno

Sanace spodní stavby pilířů 1:50

Půdorys 1:50

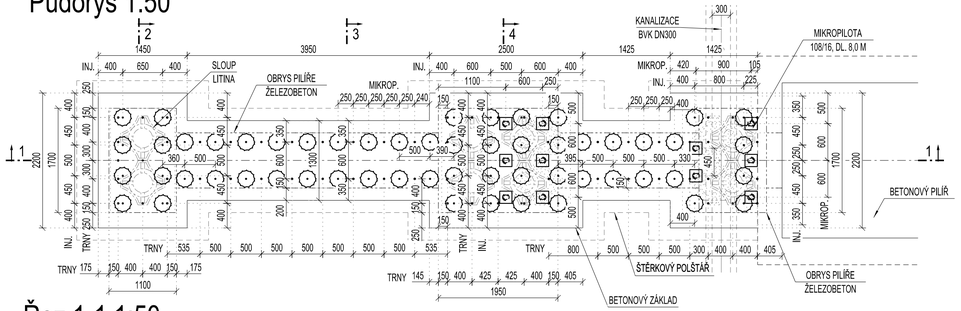

Řez 1-1 1:50

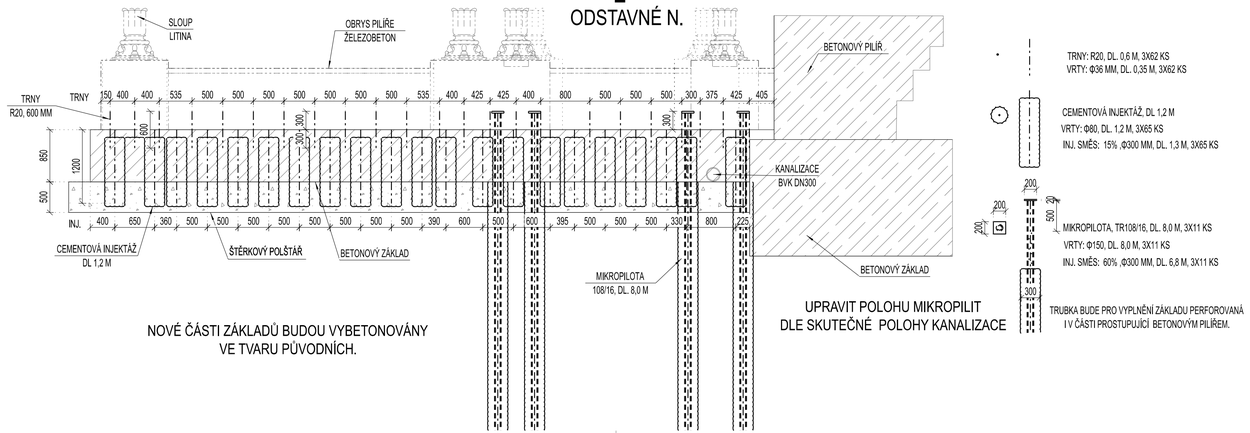

NOVÉ ČÁSTI ZÁKLADŮ BUDOU VYBETONOVÁNY VE TVARU PŮVODNÍCH.

UPRAVIT POLOHU MIKROPILIT DLE SKUTEČNÉ POLOHY KANALIZACE

Řez 2-2 1:50

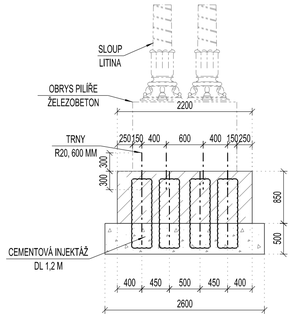

Řez 3-3 1:50

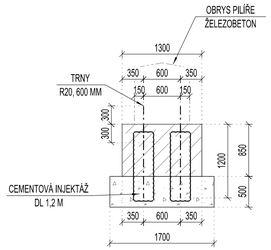

Řez 4-4 1:50

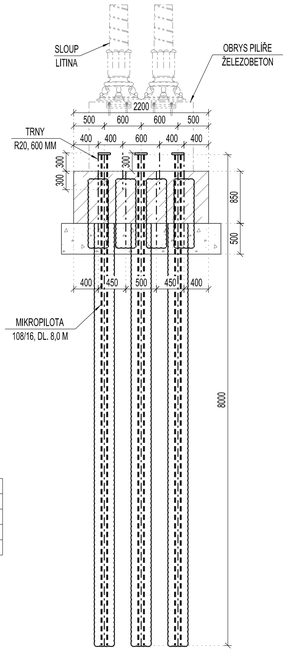

Výkaz materiálu

VÝKAZ PRO 3 KS PILÍŘŮ

				DÉLKA [M]		HMOTNOST [KG]	
OZN.	POLOŽKA	PROFIL	KS	JEDN.	CELK.	JEDN.	CELK.
-	TRN	R20	186	0,6	111,6	2,46	274,6
-	MIKROPILOTA	TR 108/16	33	8,0	264,0	36,3	9583,2
-	PATNÍ DESKA	P20X200	33	0,2	6,6	31,4	207,3

EVROPSKÁ UNIE
Evropské strukturální a Investiční fondy
Operační program Doprava

Ministerstvo dopravy
Státní fond dopravní infrastruktury

Jiná ověření:

Paré:

Orientační schéma:

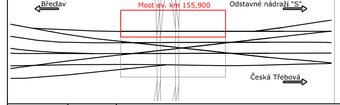

Razítko oprávněné osoby:

Podpis: Datum:

Revize:	Datum:	Popis:	Kontroloval:
000	30.11.2023	Finální odevzdání dokumentace	Ing. Ladislav Dorazil

Stavebník/Investor:	**Správa železnic, státní organizace**
Adresa:	Dlážděná 1003/7, 110 00 Praha 1
Zástupce investora:	Stavební správa východ
Adresa:	Nerudova 1, 779 00 Olomouc
Zhotovitel díla:	**EXprojekt s.r.o.**
Adresa:	Heršpická 758/13, 619 00 Brno
Kontakt:	T: +420 533 312 000 E: info@exprojekt.cz
Zhotovitel objektu:	**MORAVIA CONSULT Olomouc a.s.**
Adresa:	Legionářská 1085/8, 779 00 Olomouc
Kontakt:	T: +420 585 570 444 E: moravia@moravia.cz
Hlavní projektant (HIP):	**Ing. David Rose, Ing. Radek Šíp**
Specialista:	**Ing. Jaroslav Sedláček**

Název stavby/akce:	**Rekonstrukce mostu v km 155,900 trati Břeclav - Brno**		Označení investora: S622000245 Zakázka: 2022-072
Název části:	Mosty, propustky a zdi		Označení části: **D.2.1.4**
Název objektu/dílčí části:	**ŽST Brno hl.n., most ev. km 155,900**		Označení objektu/komplexu: **SO 10-20-01**
Název přílohy: Název dílčí části přílohy:	Sanace spodní stavby pilířů -		Číslo přílohy (typ/pořadí): **2. 302**
Odpovědný projektant: Ing. Jaroslav Sedláček	Zpracovatel přílohy: Ing. Jaroslav Sedláček	Měřítko: 1:50 Formáty: 4 x A4	Stupeň dokumentace: **DUSL + PDPS**
Kraj: Jihomoravský	Katastrální území: Město Brno [610003]	TUDU: 2001 JC	Smluvní datum zpracování: **30.11.2023**

Název souboru přílohy:
S622000245_DUSL_D214_SO102001_XX_2_302_000
(Prostor pro další informace)