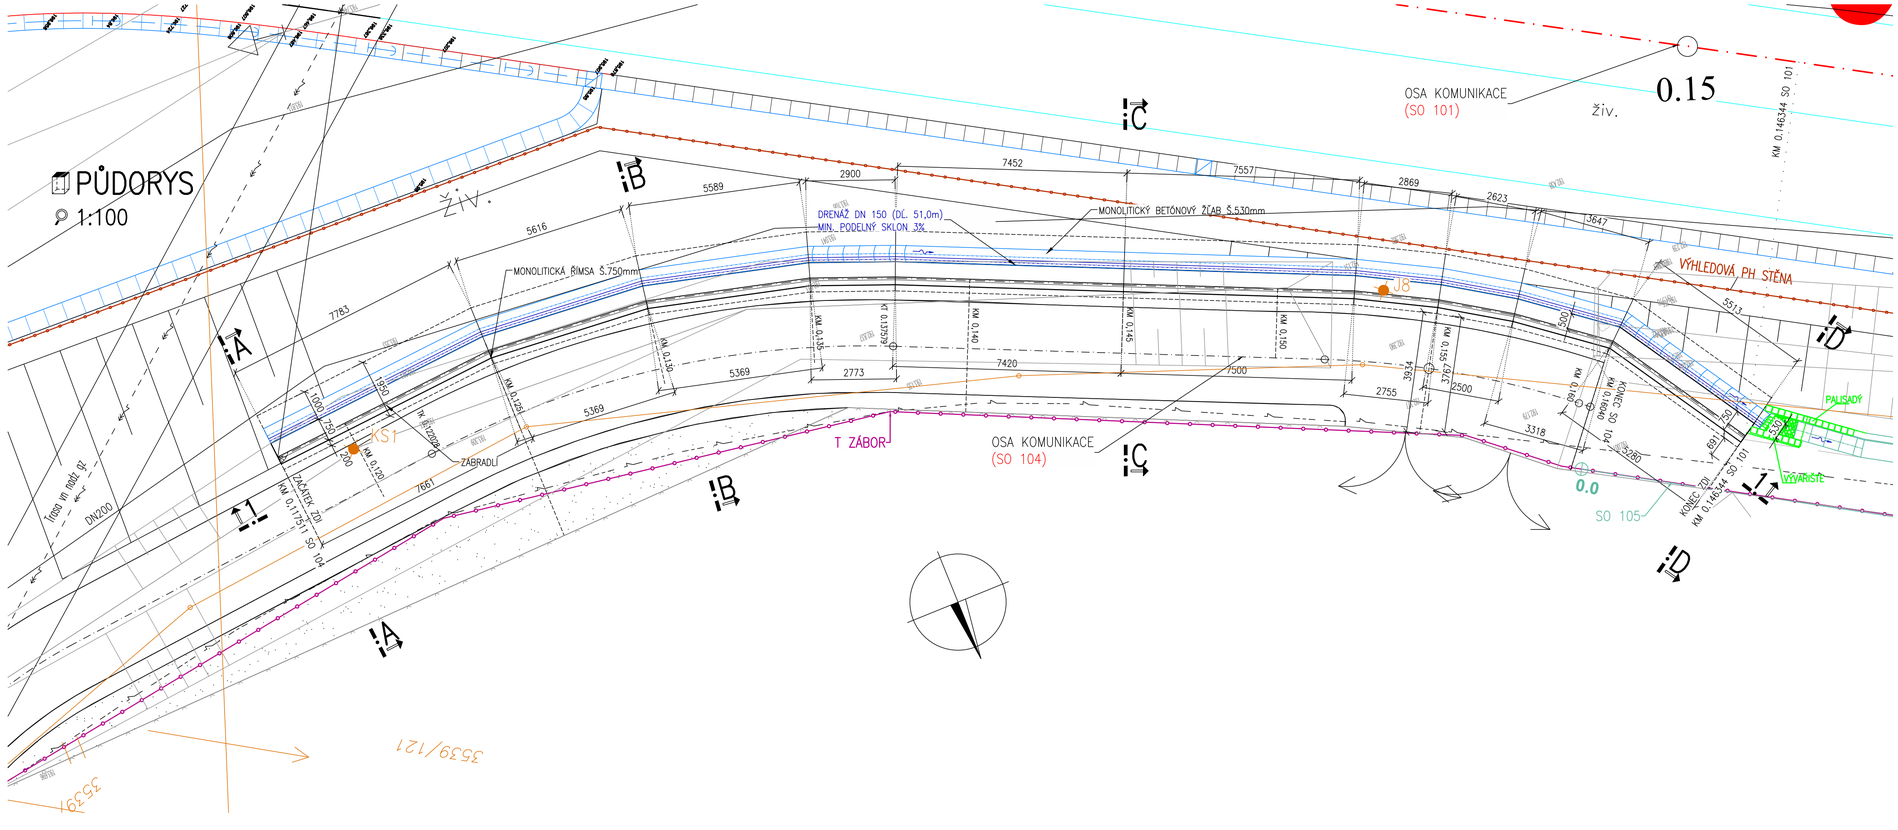

Orientační schéma:

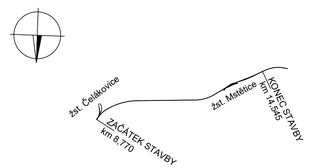

Autorizovaná osoba: Razítko:

Č. autorizace:

Datum:

Podpis:

Revize:	Datum:	Popis změny:	Provedl:

Stavebník/investor:	**Správa železnic, státní organizace**
Adresa:	Dlážděná 1003/7, 110 00 Praha 1
Zástupce investora:	Stavební správa západ
Adresa zástupce investora:	Ke Štvanici 656/3, 186 00 Praha 8
Kontakt:	e-mail: SSZsek@szdc.cz

Zhotovitel stavby:	**METROPROJEKT Praha a.s.**
Adresa:	Argentinská 1621/36, 170 00 Praha 7
Kontakt:	tel.: +420 296 154 105
	e-mail: info@metroprojekt.cz
Zhotovitel objektu:	DOPRAVOPROJEKT a.s.
Adresa:	Kominárska 141/2,4, 832 03 Bratislava
Kontakt:	tel.: +421 445 474 400
	e-mail: dppzv@dopravoprojekt.sk

HIP:	Specialista:	Odpovědný projektant:	Zpracovatel přílohy:
Ing. Jiří Úlehla	/	Ing. Martin Ondroš	Ing. Eva Macková

Název stavba/akce:	**Optimalizace traťového úseku Čelákovice (mimo) - Mstětice (včetně) - úprava dok. – náhrada přejezdu P2725**		S-kod: S631500655
Název části:	Objekty pozemních komunikací		Označení části: **D.1.2.1**
Název objektu:	**Opěrná zeď**		Číslo objektu: **SO 202**
Název přílohy: Název dílčí části přílohy:	Půdorys -		Číslo přílohy: **2.003**
Kraj: Středočeský kraj	Katastrální území: Mstětice, Čelákovice, Záluží u Čelákovic	TUDU: 116216 KTM Čelákovice – Mstětice, 116281 žst. Čelákovice 116288 žst. Čelákovice – (mochovská kol.) 091102 Čelákovice - Lázně Toušeň	Parié:
Dokumentace:			
Stupeň dokumentace: DSP	Datum zpracování: 30.4.2024	Formát: 4 x A4	Měřítko: 1:100

S-kód:	*Stupeň dokumentace:*	*Část:*	*Objekt:*	*Podobjekt:*	*Příloha:*
S 6 3 1 5 0 0 6 5 5	_ D S P	X _ D 1 2 1 X	_ S O 2 0 2	X X X _ X X	_ 2 _ 0 0 3 _ P 0 1

IČD:	22	8314	204	41	02	00	Skartovací znak: V21/2044

Výška 297 mm
Šírka 836 mm