


VÝSEK PŮDORYSU S VYZNAČENÍM OBKLADŮ

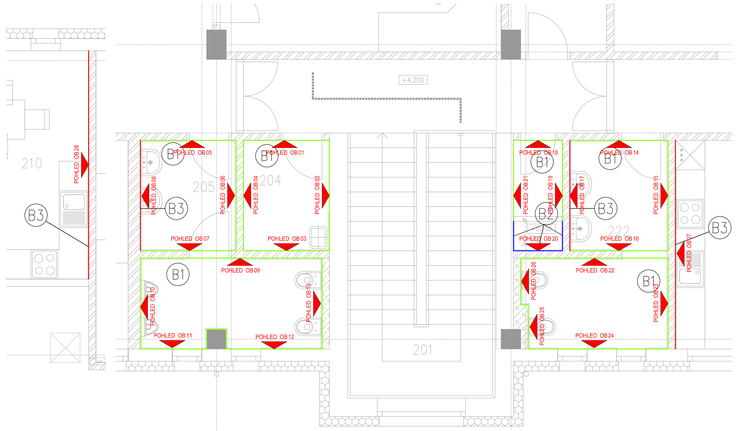

LEGENDA OBKLADŮ

B1 KERAMICKÝ OBKLAD B1
DLAŽBA, SLINUTÁ KERAMIKA, REKTIFIKOVANÁ;
ROZMĚRY 45x90cm, ŠEDÝ ODSTÍN, MATNÝ POVRCH
NAPŘ. OBKLAD DOM STONE FUSIO, – SIKO DSF910R
SPÁRY MEZI OBKLADY 3mm

B2 KERAMICKÝ OBKLAD B2
DLAŽBA, SLINUTÁ KERAMIKA, REKTIFIKOVANÁ;
ROZMĚRY 45x90cm, ŠEDÝ ODSTÍN (KÁMEN), MATNÝ POVRCH
NAPŘ. OBKLAD DOM STONE FUSIO, – SIKO DSF904R
SPÁRY MEZI OBKLADY 3mm

B3 KERAMICKÝ OBKLAD B3
DLAŽBA, SLINUTÁ KERAMIKA, REKTIFIKOVANÁ;
ROZMĚRY 20x60cm, SYTĚ ČERVENÁ, LESKLÝ POVRCH
NAPŘ. OBKLAD RAKO SERIE AIR – WADVE041
SPÁRY MEZI OBKLADY 3mm

POČÁTEK A SMĚR POKLÁDKY DLAŽBY/OBKLADU

POHLED OB01 OZNAČENÍ SMĚR POHLEDU NA STĚNU


VE VEŠKERÝCH ROZÍCH BUDOU POUŽITY LIŠTY K OCHRANĚ ROHŮ Z KARTÁČOVÉ NEREZOVÉ OCELE DO VÝŠKY 2,5m
NAPŘ. SCHLÜTER QUADEC; H=10mm

LEGENDA SPÁROVACÍ HMOTY


KERAMIZOVANÁ SPÁROVACÍ HMOTA SE ZVÝŠENOU ZPRACOVATELNOSTÍ A OMYVATELNOSTÍ, BAKTERIOSTATICKÁ A FUNGISTICKÁ, NEPROPUSTNÁ A ODOLNÁ VŮČI SKVRNÁM
– PRO DLAŽBU V BARVĚ ODPOVÍDAJÍCÍ CCA RAL 9006
NAPŘ. KERAKOLL – FUGALITE ECO – 03 PERLOMOŠEDÝ
– PRO OBKLAD V BARVĚ ODPOVÍDAJÍCÍ CCA RAL 7004
NAPŘ. KERAKOLL – FUGALITE ECO – 52 TORTORA

SPÁROVACÍ HMOTA DLAŽBY BUDE SVĚTLEJŠÍ BARVY NEŽ SPÁROVACÍ HMOTA OBKLADU

SCHÉMA KLADENÍ OBKLADU

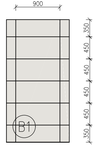

REŠERŠE ODSTÍNU OBKLADŮ A DLAŽEB

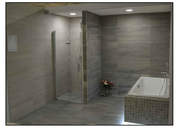

POZNÁMKY:

– VE VÝKRESU JSOU ZNÁZORNĚNY POUZE POHLEDY NA HLAVNÍ STĚNY. U STĚN, KTERÉ NEJSOU VE VÝKRESU UVEDENÉ, BUDOU VERTIKÁLNÍ SPÁRY (STYČNÉ) NAVAZOVAT NA SPÁRY DLAŽBY A HORIZONTÁLNÍ SPÁRY (LOŽNÉ) BUDOU NAVAZOVAT NA OKOLNÍ ZDI DLE VÝKRESU SPÁROŘEZU.
–OBKLAD STĚN BUDE VŽDY ZAČÍNAT ZKRÁCENOU OBKLÁDAČKOU VYSOKOU 200MM VZ VÝKRES.
– PŘED PROVEDENÍM DLAŽEB A OBKLADŮ ZHOTOVITEL PROVEDE PŘEMĚRNI MISTNOSTI A V PŘÍPADĚ ODCHYLEK SKUTEČNÉHO PROVEDENÍ OD KLADEČSKÝCH PLÁNŮ VYDAČÍ ODCHYLKY A DOPADY DO SPÁROŘEZŮ. OBDOBNĚ BUDOU ZHOTOVITELEM VYDAČENY ODCHYLKY OD KLADEČSKÝCH PLÁNŮ VZHLEDEM KE KALIBRACI DEFINITIVNĚ VYBRANÉHO TYPU DLAŽBY. V PŘÍPADĚ ZMĚN OPROTI VÝKRESU SPÁROŘEZŮ ODSOUHLASIT ZMĚNY ARCHITEKTEM.
– DODAVATEL MUSÍ ZAJISTIT PŘESNÉ ROZMĚRY OBKLADŮ A DLAŽBY UMOŽŇUJÍCÍ KLADENÍ S TŘI MILIMETROVOU SPÁROU (DLE ARCHITEKTONICKÉHO ZÁMĚRU).
– DODAVATEL MUSÍ ZAJISTIT OBKLAD S MALOU POROVITOSTÍ ODOLNÝ VŮČI GRAFITŮM, V OPAČNÉM PŘÍPADĚ BUDE OBKLAD OPATŘEN MATNÝM ANTIGRAFITOVÝM NÁTĚREM.
– U PODKLADNÍ VRSTVY OBKLADŮ A DLAŽBY MUSÍ BÝT DODRŽENA ROVINOST UVEDENÁ VÝROBCEM. TENTO POŽADAVEK JE TŘEBA DODRŽET, PŘEDEVŠÍM U SKLENĚNÝCH OBKLADŮ.
– V PŘÍPADĚ POUŽITÍ ODLIŠNÝCH VÝROBKŮ OPROTI REALIZAČNÍ DOKUMENTACE BUDOU TYTO JINÉ VÝROBKY PŘEDLOŽENY ARCHITEKTOVI A ODPOVĚDNÉMU PROJEKTANTOVI K ODSOUHLASENÍ.

Změna:	Název změny:		Datum:	Provedl:	Podpis:

Investor:
SŽDC – SPRÁVA ŽELEZNIČNÍ DOPRAVNÍ CESTY, s. o.
sídlem Dlážděná 1003 / 7
Praha 1, 186 00 Nové Město

Kontaktní adresa:
SŽDC s.o.
Stavební správa západ
Sokolovská 278 / 1955
190 00 Praha 9

METROPROJEKT Praha a.s.
nám. I. P. Pavlova 1786/2

generální ředitel: Ing. David Krása
tel.: +420 296 154 105
www.metroprojekt.cz
info@metroprojekt.cz

METROPROJEKT

Soupravа číslo:

Hlavní inženýr projektu: Podpis:
Ing. arch. Hana Vermachová
tel.: **+420 296 154 303**
Skupeň: **P**

Název a účel díla:
Rekonstrukce objektů pro přemístění HZS Č. Budějovice a provozní budova SŽDC
PROJEKT

Zpracovatelský útvar:
S 52
tel.: **+420 296 154 330**
Vedoucí útvaru: Podpis:
Roman DUŠEK

Název části díla:
STAVEBNÍ ČÁST
SO 01 PROVOZNÍ BUDOVA
Architektonické a stavební řešení

E
E.1
E.1.1

Odpovědný projektant: Podpis:
Ing. Vítězslav HANSL
Vypracoval:
Šára Buršíková
Ing.arch. Jiří Škrabek
Staré znak: **V20/2039** Datum: **1 / 2018**
Počet formátů: **3xA4** Měřítko: **1:50**

Název dokumentu:
SPÁROŘEZ - OBKLADŮ
2.NP

Změna: **-**
Číslo příl.: **064**

IČD : | 17 | 7269 | 002 | 05 | 01 | 01 |