ÚNIKOVÉ CESTY - VARIANTA 2


LIST 1 z 2

LEGENDA:


- OSTĚNÍ A ŽB KCE. TRAŤOVÉHO TUNELU
- SEKUNDÁRNÍ OSTĚNÍ Z MONOLITICKÉHO ŽB
- PRIMÁRNÍ OSTĚNÍ ZE STŘÍKANÉHO BETONU
- KONSTRUKČNÍ, PODKLADNÍ A VÝPLŇOVÝ BETON
- VÝRUB

PROFILY ÚNIKOVÝCH CEST:


PROFIL 1 ŘEZ 1-1'

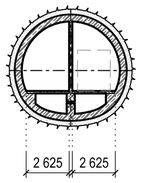


PROFIL 3 ŘEZ 3-3'

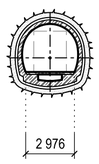


PROFIL 2 ŘEZ 2-2'

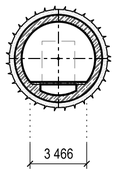


ŘEZ B-B':

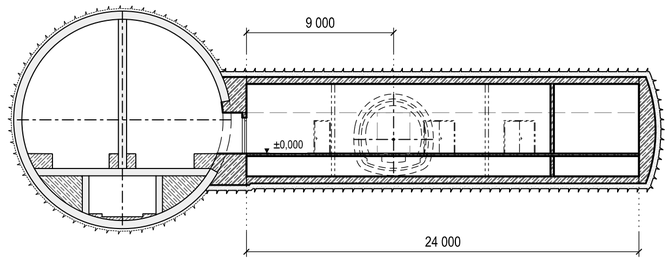


ŘEZ A-A':

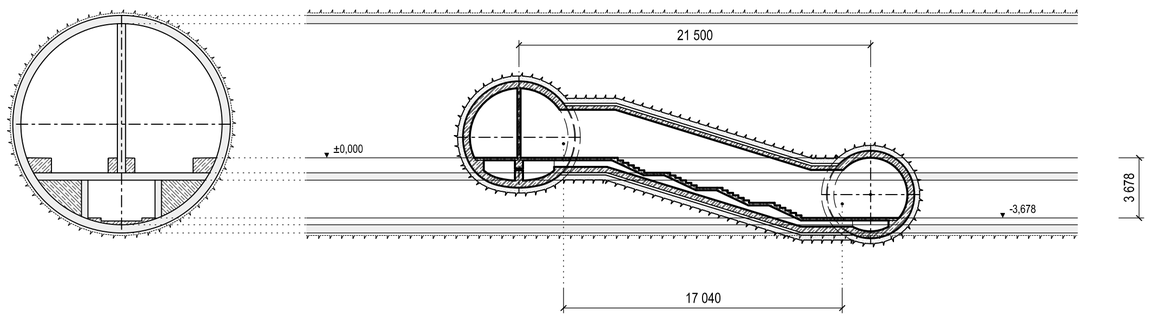

ŘEZ C-C':

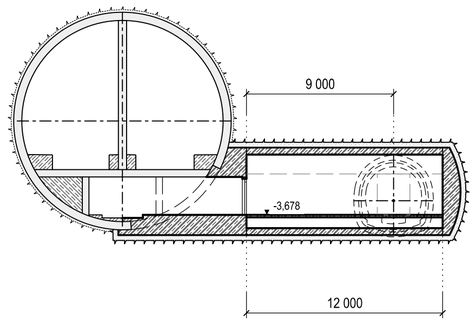

PŮDORYS:

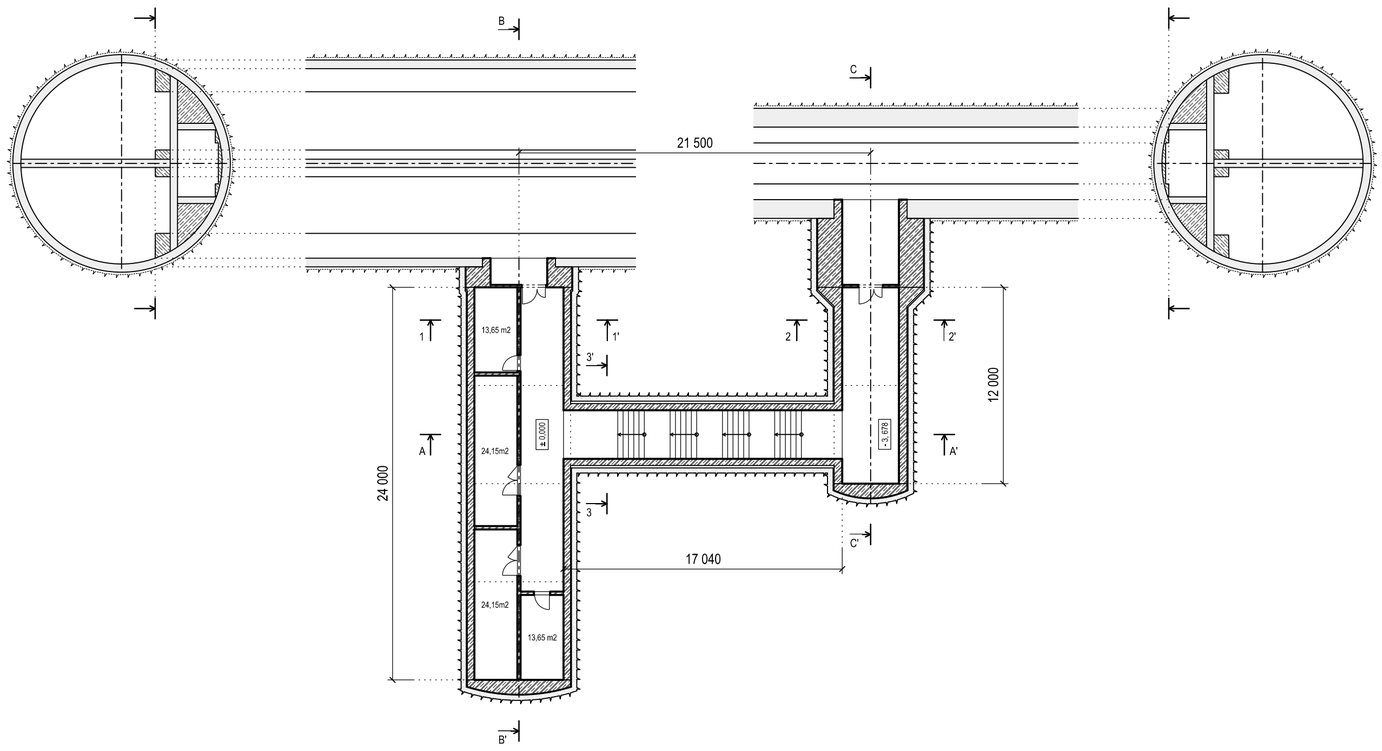

Paré:

Orientační schéma:

Razítko oprávněné osoby:

Podpis: Datum:

Revize:	Datum:	Popis:	Kontroloval:
001	16.10.2023	Studie po připomínkách	Poštek

Stavebník / investor:	**Správa železnic, státní organizace**
Adresa:	Dlážděná 1003/7, 110 00 Praha 1
Zástupce investora:	Stavební správa západ
Adresa:	Ke Štvanici 656/3, 186 00 Praha 8

Zhotovitel díla:	**Společnost „SP + SEU + Mott_NemaŠe_DÚR, DSP", správce SUDOP PRAHA a.s.**
Adresa:	Olšanská 1a, 130 00 Praha 3
Kontakt:	T: +420 267094111
	E: praha@sudop.cz
Zhotovitel části / objektu:	**SUDOP PRAHA a.s.**
Adresa:	Olšanská 1a, 130 00 Praha 3
Kontakt:	T: +420 420267094111
	E: praha@sudop.cz
Hlavní projektant (HIP):	Ing. Miloš Krameš
Specialista:	Ing. Tomáš Zitko, Ceng MICE, EUR ING

Název stavby / akce:	**MODERNIZACE TRATI NEMANICE I - ŠEVĚTÍN ČÁST B**		Označení (S-kód): **S631500294**
			Zakázka: **20-185.201**
Název části:	Tunely		Označení části: **D.2.1.07**
Název objektu:	**Studie změny způsobu provádění ražby tunelů z nové rakouské tunelovací metody na ražbu pomocí razicích štítů TBM**		Číslo objektu / komplexu: **-**
Název přílohy:	Únikové cesty		Číslo přílohy:
Název dílčí části přílohy:	Varianta 2 - list 1 z 2		**2 . 021**
Odpovědný projektant:	Zpracovatel přílohy:	Měřítko: 1:250	Stupeň dokumentace:
Ing. Jakub Střížik	Ing. Jakub Střížik	Formáty: 6xA4	STUDIE
Kraj:	Katastrální území:	TUDU:	Smluvní datum zpracování:
Jihočeský	viz textová část	viz textová část	05/2023

S-kód:	Stupeň dokumentace:	Část:	Objekt:	Podobjekt:	Příloha:	Revize:
S631500294	-	D2107	-	-	2021	001

DOKUMENT LZE UŽÍVAT POUZE VE SMYSLU PŘÍSLUŠNÉ SMLOUVY O DÍLO. ŽÁDNÁ JEHO ČÁST NEMŮŽE BÝT DLE ZÁKONA č.121/2000 Sb. KOPÍROVÁNA NEBO JINÝM ZPŮSOBEM ROZŠIŘOVÁNA BEZ SOUHLASU SUDOP PRAHA a.s.