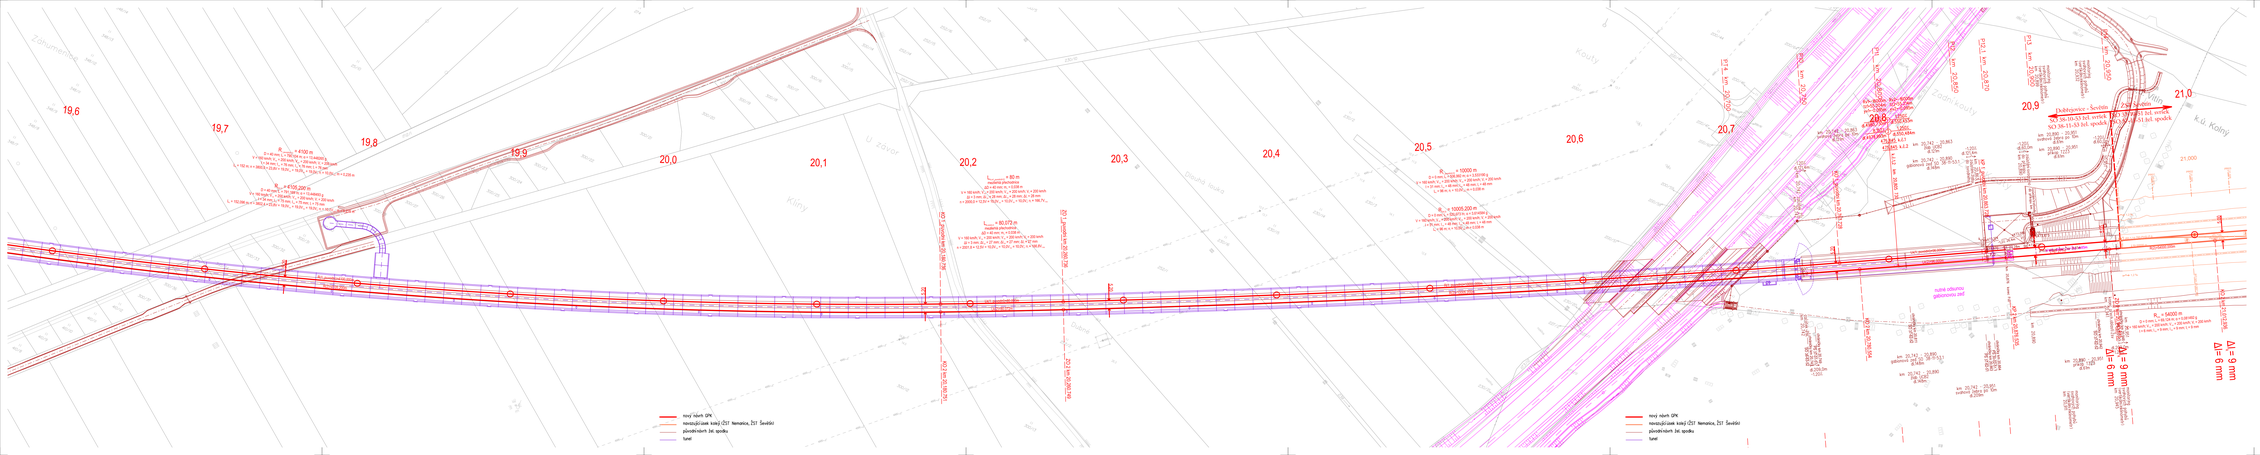

Orientační schéma:

Panel:

Rozdělení oprávněné osoby:

Podpis: Datum:

Revize:	Datum:	Popis:	Kontroloval:
001	03/2025	Referenční dokumentace	Ing. Syrová

Stavebník / investor:	**Správa železnic, státní organizace**
Adresa:	Dlážděná 1003/7, 110 00 Praha 1
Zástupce investora:	Ing. Bronislav Kaňka
Kontakt:	Ing. Bronislav ESO 3, 186 00 Praha 8

Zhotovitel díla:	**Společnost „SP + SSU + Mott_MacvDk_EUR_DSP", správce SUDOP PRAHA a.s.**
Adresa:	Olšanská 1a, 130 00 Praha 3
Kontakt:	T: +420 267 094 111 E: pvrha@sudop.cz
Zhotovitel části / objektu:	**SUDOP PRAHA a.s.**
Adresa:	Olšanská 1a, 130 00 Praha 3
Kontakt:	T: +420 267 094 111 E: pvrha@sudop.cz
Hlavní projektant (HIP):	Ing. Miloš Kramář — Vypracoval: Ing. Syrová

Název stavby / akce:	**MODERNIZACE TRATI NEMANICE I - ŠEVĚTÍN**	Označení (S-kód):	**S631500294**
	REFERENČNÍ DOKUMENTACE	Zakázka:	**20-185.251**
Název části:	Křižový svršek a spodek	Označení části:	**D.2.1.1**
Název objektu:	**Dobřejovice - Ševětín, žst. svršek (spodek)**	Číslo objektu / označení:	**SO36-10-53 (36-11-53)**
Název přílohy:	Situace km 19,600 - km 20,391	Číslo přílohy:	**2 - 165**
Název dílčí části přílohy:			
Objednatel:	Zpracovatel přílohy:	Měřítko: 1:1000	Stupeň dokumentace: Referenční dokumentace (RD)
Ing. Eva Syrová	Ing. Eva Syrová	Formát:	A1x4
Vrstvy:	Kancelářský územní:	TUDU:	Datum/ datum zpracování: 03/2025
Materiály:	Do kalkulací části:	Do kalkulací části:	

S O 3 6 1 0 5 3 2 0 2 5 0 4 0 1 0 2 1 5 1 0 5 0 5 0 1 0 5 0 5 0 1 0 5 0 5 0