# Modernizace ŽST Rakovník
# B.6.3 Dendrologický průzkum
# Situace km 40,8-41,3 M 1:1000

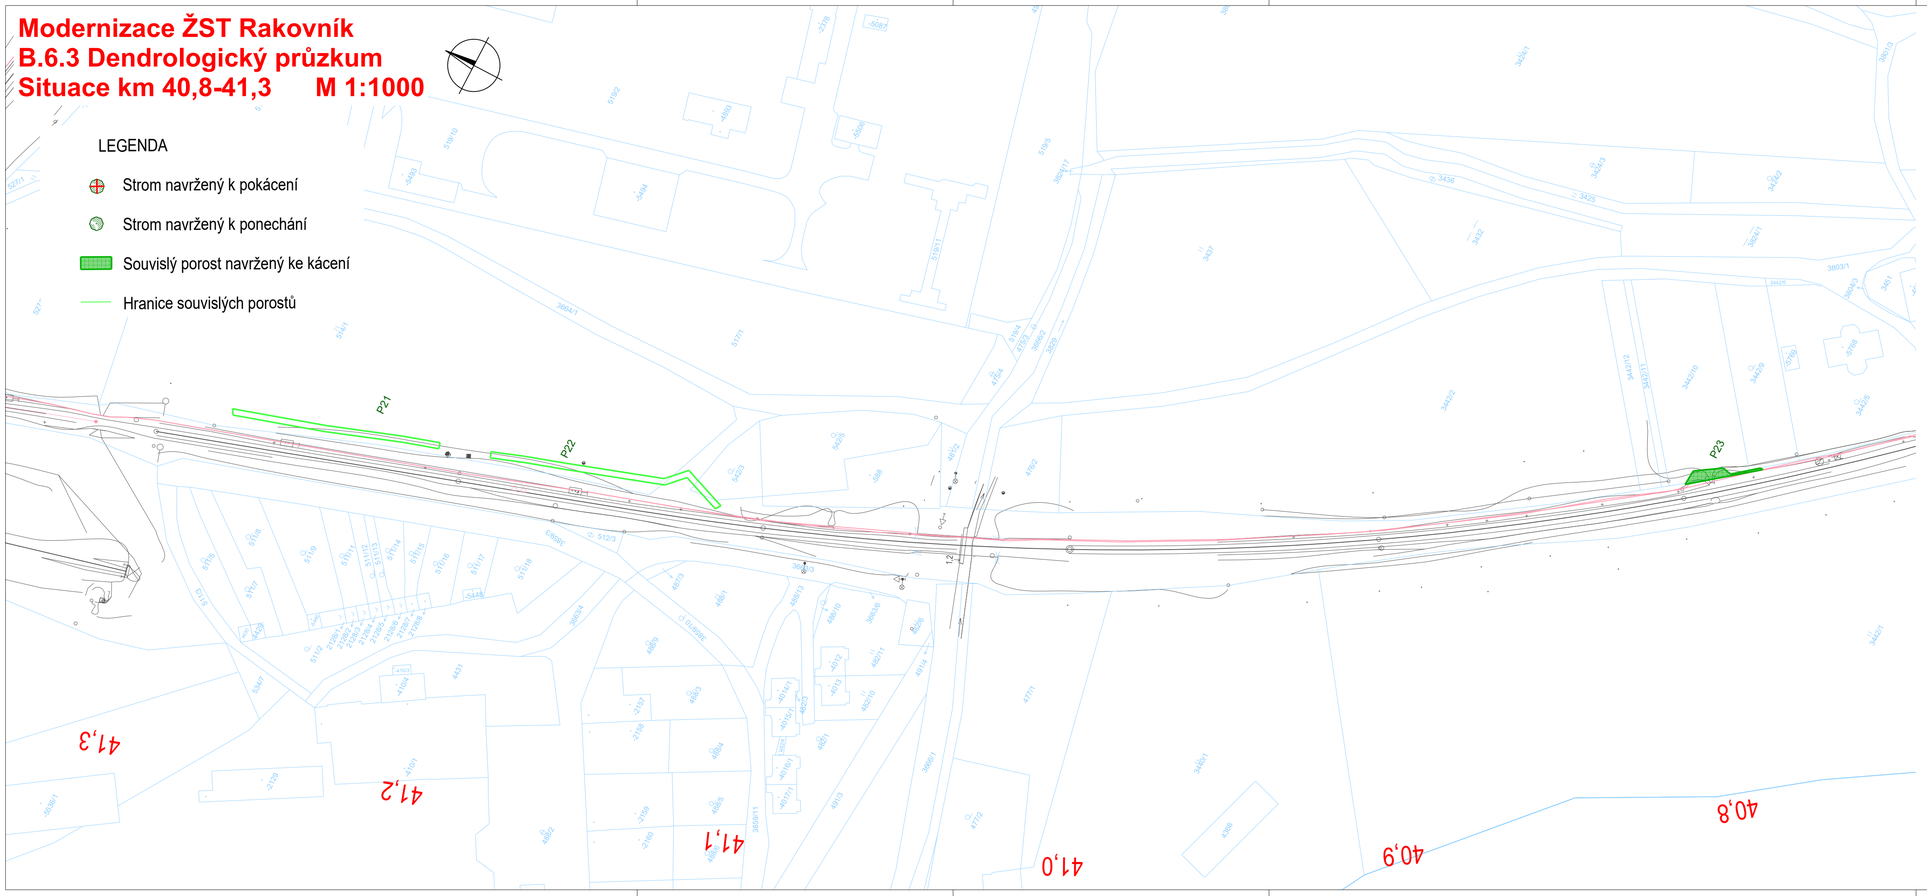


Ministerstvo dopravy
Státní fond dopravní infrastruktury

Jiná ověření:

Paré:

Orientační schéma:

Razítko oprávněné osoby:

Podpis: Datum:

| Revize: | Datum: | Popis: | Kontroloval: |
|---|---|---|---|
| P01 | 16.4.2024 | Odevzdání dokumentace k připomínkovému řízení | Ing. Jan Lehnert |
| 001 | 26.11.2024 | Odevzdání dokumentace se zapracovanými připomínkami | Ing. Peter Lastovecký |
| | | | |
| | | | |

| | |
|---|---|
| Stavebník/Investor: | **Správa železnic, státní organizace** |
| Adresa: | **Dlážděná 1003/7, 110 00 Praha 1** |
| Zástupce investora: | **Stavební správa západ** |
| Adresa: | **Sokolovská 1955/278, 190 00 Praha** |

SPRÁVA ŽELEZNIC

| | |
|---|---|
| Zhotovitel díla: | **Valbek, spol. s r.o.** |
| Adresa: | V Olšinách 2300/75, 100 00 Praha 10 |
| Kontakt: | T: +420 221 592 050<br>E: info@valbek.cz |
| Zhotovitel části/objektu: | **Valbek, spol. s r.o.** |
| Adresa: | V Olšinách 2300/75, 100 00 Praha 10 |
| Kontakt: | T: +420 221 592 050<br>E: info@valbek.cz |
| Hlavní projektant (HIP): | **Ing. Ján Zemánek, MBA** |
| Specialista: | **Ing. Zdeněk Skořepa** |

Valbek

Valbek

| | | | |
|---|---|---|---|
| Název stavby/akce: | **Modernizace ŽST Rakovník** | | Označení investora: **S631500849** |
| | | | Zakázka: **20PH61019** |
| Název části: | Popis vlivů stavby na životní prostředí a jeho ochrana | | Označení části: **B.6** |
| Název objektu/dílčí části: | **ŽST Rakovník**<br>**Dendrologický průzkum** | | Označení objektu/komplexu: **B.6.3** |
| Název přílohy:<br>Název dílčí části přílohy: | Situace km 40,8-41,3 | | Číslo přílohy (typ/pořadí): **7** |
| Odpovědný projektant: Ing. Jiří Bednář | Zpracovatel přílohy: Ing. Šárka Sokolářová | Měřítko: 1:1000<br>Formáty: 4xA4 | Stupeň dokumentace: **PDPS** |
| Kraj: Středočeský | Katastrální území: viz textová část | TUDU: viz textová část | Smluvní datum zpracování: **26.11.2024** |

| Označení investora: | Stupeň dokumentace: | Část: | Objekt: | Podobjekt: | Příloha: | Revize: |
|---|---|---|---|---|---|---|
| S631500849 | PDPS | | B6 | B63 | 7 | 001 |