Katastrální situace 1:1000
4. Výkres

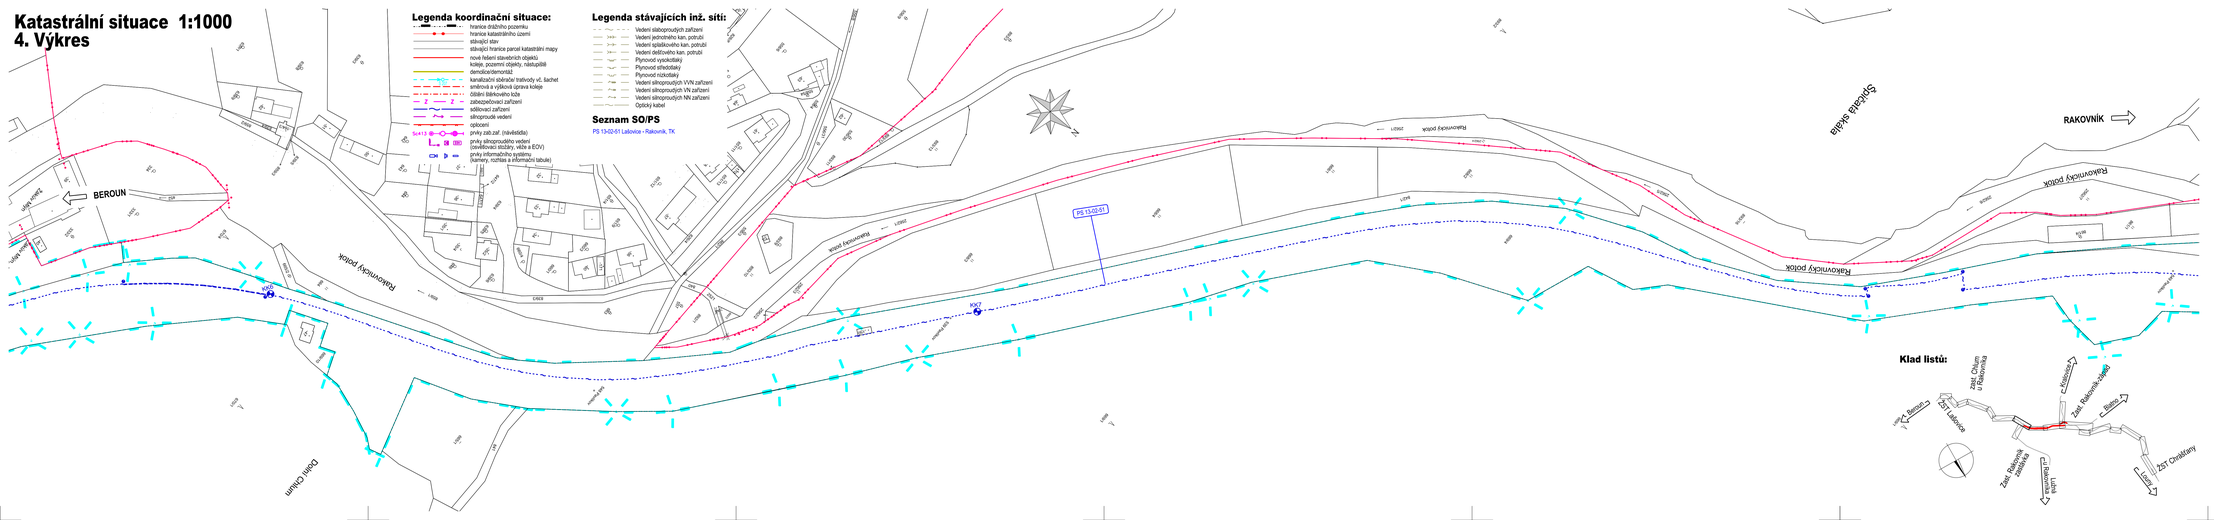

Klad listů:

Ministerstvo dopravy
Státní fond dopravní infrastruktury

Jiná ověření: | Panic:

Orientační schéma:

Razítko oprávněné osoby:

Podpis: | Datum:

Revize:	Datum:	Popis:	Kontroloval:
001	18.4.2024	Odevzdání dokumentace k připomínkovému řízení	Ing. Jan Lehnert
001	26.11.2024	Odevzdání dokumentace se zapracovanými připomínkami	Ing. Jan Lehnert

Stavebník/investor:	**Správa železnic, státní organizace**
Adresa:	**Dlážděná 1003/7, 110 00 Praha 1**
Zástupce investora:	Stavební správa západ
Adresa:	Ke Švarcšlegu 636/2, 186 00, Praha 8

Zhotovitel díla:	**Valbek, spol. s r.o.**
Adresa:	V Olšinách 2300/75, 100 00 Praha 10
Kontakt:	T: +420 221 592 050 E: info@valbek.cz
Zhotovitel části/objektu:	**MORAVIA CONSULT Olomouc a.s.**
Adresa:	Legionářská 1085/8, 779 00 Olomouc
Kontakt:	T: +420 585 570 444 E: moravia@moravia.cz
Hlavní projektant (HIP):	**Ing. Jan Buďovský, Dr.** Specialista: **Ing. Marcela Duňská**

Název stavby/akce:	**„Modernizace ŽST Rakovník"**
Označení investora:	**SS31500849**
Zakázka:	**20PH61019**
Název části:	SITUAČNÍ VÝKRESY
Označení části:	**C**
Název objektu/SKO části:	**Katastrální situační výkres**
Označení objektu/komplexu:	**C.2**
Název přílohy:	**Katastrální situace 4**
Název dílčí části přílohy:	**situace km 37,600 - 38,800**
Číslo přílohy (typ/pořadí):	**2. 004**

Odpovědný projektant: Ing. Marcela Duňská	Zpracovatel přílohy: Ing. Marcela Duňská	Měřítko: 1:1000 Formáty: 7x A4	Stupeň dokumentace: **PDPS**
Kód: SÍNDOKS	Katastrální území: Rakovník 736081, dále dle přílohy	TUDU: 0761 01	Smluvní datum zpracování: **26.11.2024**

Informace jsou dílem chráněným autorským zákonem č. 121/2000 Sb. v platném znění. Bez souhlasu autora je zakázáno užití díla, jeho kopírování, šíření, úpravy nebo jakýkoliv jiný zásah.