Katastrální situace 1:1000
11. Výkres

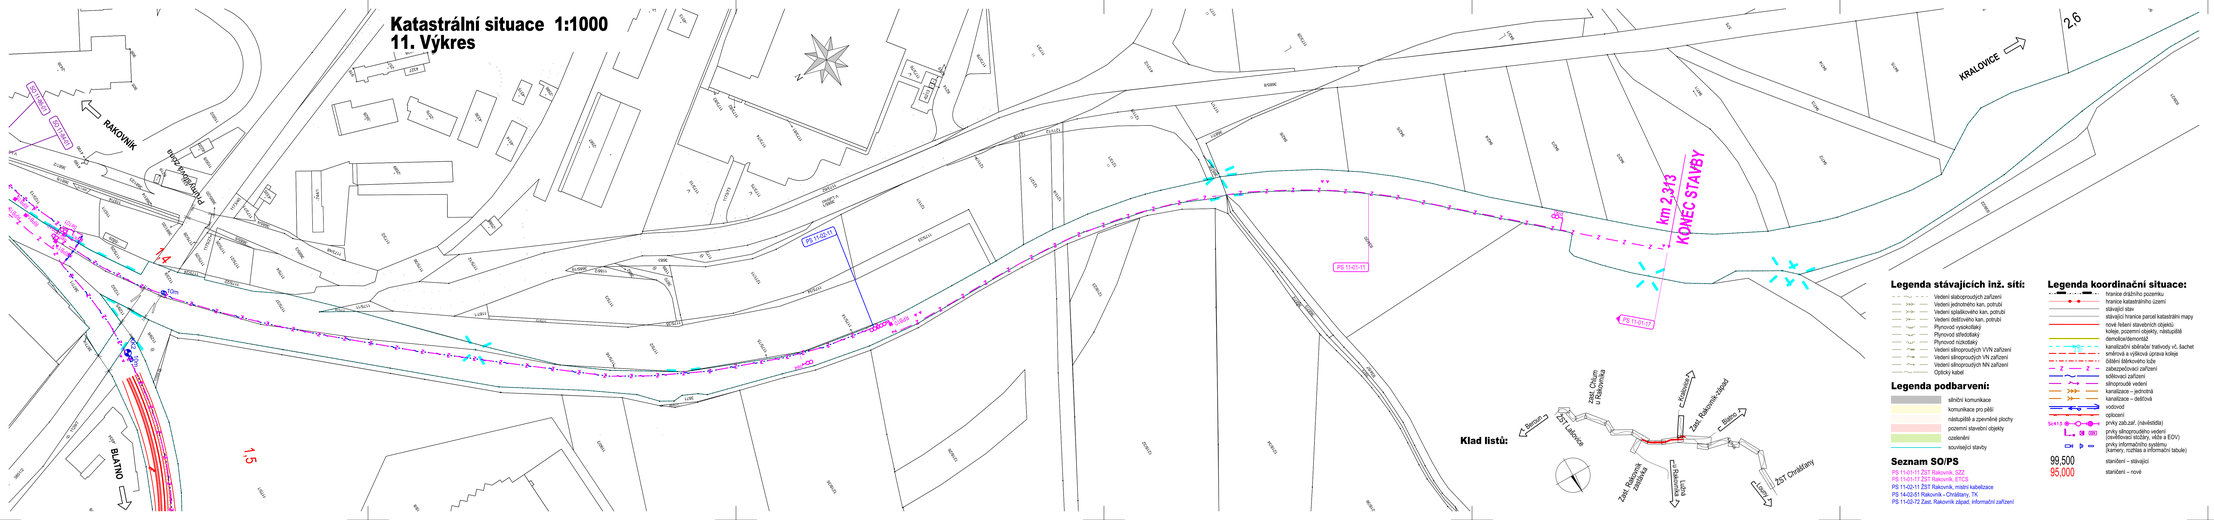

Legenda stávajících inž. sítí:

- Vedení silnoproudých zařízení
- Vedení jednotného kan. potrubí
- Vedení splaškového kan. potrubí
- Vedení dešťového kan. potrubí
- Plynovod vysokotlaký
- Plynovod středotlaký
- Plynovod nízkotlaký
- Vedení silnoproudých VVN zařízení
- Vedení silnoproudých VN zařízení
- Vedení silnoproudých NN zařízení
- Optický kabel

Legenda podbarvení:

- silniční komunikace
- komunikace pro pěší
- nástupiště a zpevněné plochy
- pozemní stavební objekty
- zeleně
- související stavby

Seznam SO/PS

PS 11-01-11 ZST Rakovník, SZZ
PS 11-01-17 ZST Rakovník, ETCS
PS 11-02-11 ZST Rakovník, místní kabelizace
PS 14-02-01 Rakovník - Chrástany, TK
PS 11-03-72 Zast. Rakovník západ, informační zařízení

Legenda koordinační situace:

- hranice drážního pozemku
- hranice katastrálního území
- stávající stav
- stávající hranice parcel katastrální mapy
- nové řešení stavebních objektů
- kolejе, pozemní objekty, nástupiště
- demolice/asanováž
- kanalizační stoka/šachty/ trativody vč. šachet
- směrová a výšková úprava kolejе
- čištění štěrkového lože
- zabezpečovací zařízení
- sdělovací zařízení
- silnoproudé vedení
- kanalizace – jednotná
- kanalizace – dešťová
- vodovod
- opěrami
- prvky zab.zař. (návěstidla)
- prvky silnoproudého vedení (osvětlovací stožáry, věže a ECV)
- prvky informačního systému (kamery, rozhlas a informační tabule)
- stanovení – stávající
- stanovení – nové

99,500
95,000

Ministerstvo dopravy
Státní fond dopravní infrastruktury

Jiná ověření:

Paré:

Orientační schéma:

Razítko oprávněné osoby:

Podpis:

Datum:

Revize:	Datum:	Popis:	Kontrolovalː
00	19.4.2024	Odevzdání dokumentace k připomínkovému řízení	Ing. Jan Lehnert
001	26.11.2024	Odevzdání dokumentace se zapracovanými připomínkami	Ing. Jan Lehnert

Stavebník/investor:	**Správa železnic, státní organizace**
Adresa:	**Dlážděná 1003/7, 110 00 Praha 1**
Zástupce investora:	Stavební správa západ
Adresa:	Ke Švanovci 656/3, 186 00, Praha 8

Zhotovitel díla:	**Valbek, spol. s r.o.**
Adresa:	V Olšinách 2300/75, 100 00 Praha 10
Kontakt:	T: +420 221 592 050 E: info@valbek.cz
Zhotovitel části/objektu:	**MORAVIA CONSULT Olomouc a.s.**
Adresa:	Legionářská 1085/8, 779 00 Olomouc
Kontakt:	T: +420 585 570 444 E: moravia@moravia.cz
Hlavní projektant (HIP):	**Ing. Jan Buřovský, Dr.** Specialista: **Ing. Marcela Dušková**

Název stavby/akce:	**„Modernizace ŽST Rakovník"**
	Označení investora: **SS31500849**
	Zakázka: **20PH61019**
Název části:	SITUAČNÍ VÝKRESY — Označení části: **C**
Název objektu/SKO části:	**Katastrální situační výkres** — Označení objektu/komplexu: **C.2**
Název příkru:	**Katastrální situace 11** — Číslo příkru (typ/pořadí): **2. 011**
Název dílčí části příkru:	**situace km 1,300 - 2,600 (směr Kralovice)**
Odpovědný projektant: Ing. Marcela Dušková	Zpracovatel příkru: Ing. Marcela Dušková — Měřítko: 1:1000 — Formát: 2x A4 — Stupeň dokumentace: **PDPS**
Kraj: Středočeský	Katastrální území: Rakovník 739081, dále dle příkl. 0761 11 — TUDU: — Smluvní datum zahájení prací: **26.11.2024**

Autorská práva: Tento výkres je majetkem Správy železnic, státní organizace a nesmí být bez jejího souhlasu kopírován, rozmnožován, ani jinak zpřístupňován třetím osobám.