Koordinační situace 17, km 116,50 - 117,90
Zast. Lvová

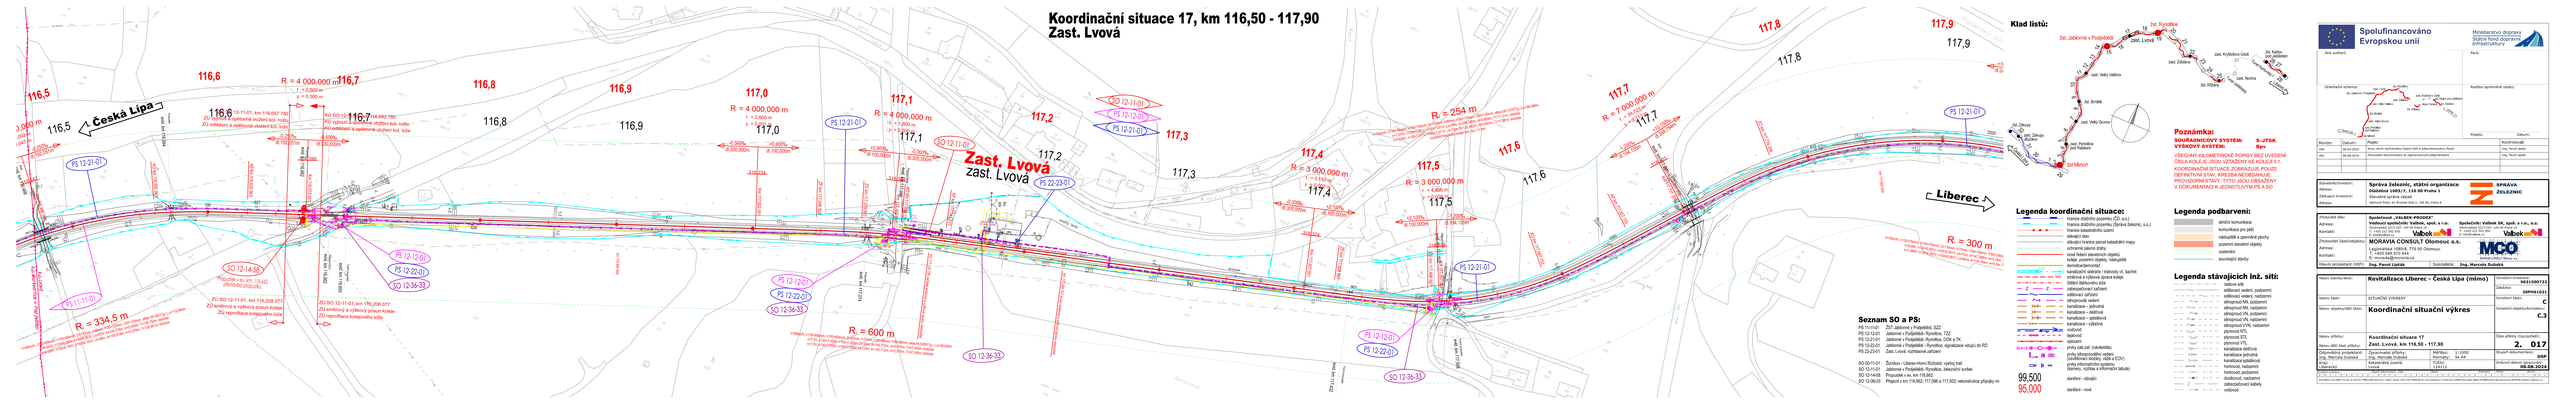

Klad listů:

Poznámka:
SOUŘADNICOVÝ SYSTÉM: **S-JTSK 5py**
VÝŠKOVÝ SYSTÉM: **Bpv**

VŠECHNY KILOMETRICKÉ POPISY BEZ UVEDENÍ ČÍSLA KOLEJE, JSOU VZTAŽENY KE KOLEJI č. 1.

KOORDINAČNÍ SITUACE ZOBRAZUJE POUZE ZÁKLADNÍ PRVKY ŽELEZNIČNÍ INFRASTRUKTURY PROVOZNÍHO STAVU. TYTO JSOU OBSAŽENY V DOKUMENTACI K JEDNOTLIVÝM PS A SO.

Legenda koordinační situace:

- hranice dotčených pozemků (ZÚ, kú.)
- hranice dotčeného pozemku (Správa železnic, s.o.)
- hranice dotčeného území
- stávající stavba
- stávající hranice parcel katastrální mapy
- stávající parcelní číslo
- nové řešení stavebních objektů
- stávající stavební objekty, nástupiště
- demolované konstrukce
- kanalizační stoková / trativodní vč. šachet
- smluvená a výšková úprava kolejiště
- čištění štěrkového lože
- zabezpečovací zařízení
- sdělovací zařízení
- silnoproudá zařízení
- kanalizace - jednotná
- kanalizace - dešťová
- kanalizace - splašková
- kanalizace - výtlačná
- plynovod NTL
- plynovod STL
- plynovod VTL
- kanalizace dešťová
- kanalizace jednotná
- kanalizace splašková
- horkovod, nadzemní
- horkovod, podzemní
- dodávkové, nadzemní
- dodávkové kabely
- vodovod

Legenda podbarvení:

- stavba komunikace
- komunikace pro pěší
- nástupiště a zpevněné plochy
- pozemní stavební objekty
- svahování
- inženýrské stavby

Legenda stávajících inž. sítí:

- radiové sítě
- sdělovací vedení, podzemní
- sdělovací vedení, nadzemní
- silnoproudá VN, podzemní
- silnoproudá VN, nadzemní
- silnoproudá VN, podzemní
- silnoproudá VN, nadzemní
- silnoproud NTL
- plynovod NTL
- plynovod STL
- plynovod VTL
- kanalizace dešťová
- kanalizace jednotná
- kanalizace splašková
- horkovod, nadzemní
- horkovod, podzemní
- dodávkové, nadzemní
- dodávkové kabely
- vodovod

Seznam SO a PS:

PS 11-13-01 ZSV Jablonné v Podještědí, SZZ
PS 12-13-01 Jablonné v Podještědí- Ryndíčce, TZZ
PS 12-21-01 Jablonné v Podještědí- Ryndíčce, ZOK a TK
PS 12-22-01 Jablonné v Podještědí - Ryndíčce, signalizace vstupů do RD
PS 22-23-01 Zast. Lvová, rozhlasové zařízení

SO 05-11-01 Zpevněn. i úpravy mimo těleso železn. svrchní stavby
SO 12-11-01 Jablonné v Podještědí- Ryndíčce, železniční svršek
SO 12-14-58 Přejezd v km 116,682
SO 12-36-33 Přejezd v km 117,682; 117,096 a 117,922- rekonstrukce přejezdu vč.

Spolufinancováno Evropskou unií

Ministerstvo dopravy
Státní fond dopravní infrastruktury

Akce zvěřejnil:

Orientační schéma:

Revize: | Datum: | Předkl.: | Kontrolovali:
001 | 28.01.2024 | Ing. Pavel Jurák | Ing. Pavel Jurák
001 | 08.08.2024 | Odevzdání dokumentace ke stavebnímu připomínkování | Ing. Pavel Jurák

Projekt: | Datum:

Investor/Objednatel: **Správa železnic, státní organizace**
Adresa: **Dlážděná 1003/7, 110 00 Praha 1**
Zastoupen investorem: **Stavební správa západ**
Nábřeží Ludvíka Svobody 1222/12, 120 00, Praha 2

Zhotovitel dílo: **Společnost „VALBEK-PROGEX"**
Adresa: **Vedoucí společník: Valbek, spol. s r.o.**
Kontakt: Vendulská 920/1307, 130 00 Praha 3 - Žižkov
T: +420 222 581 111, E: info@valbek.cz
Společník: Valbek SK, spol. s r.o., o.z.
Vendulská 920/1307, 130 00 Praha 3 - Žižkov
T: +420 222 581 111, E: info@valbek.cz

Zhotovitel části projektu: **MORAVIA CONSULT Olomouc a.s.**
Adresa: Legionářská 1068/8, 779 00 Olomouc
T: +420 585 570 444
E: info@moravia-consult.cz

Hlavní projektant (HIP): **Ing. Pavel Jurák** Specialista: **Ing. Marcela Dubská**

Název stavby/akce: **Revitalizace Liberec - Česká Lípa (mimo)** Evidenční číslo stavby: **SO11505722**
Název části: SITUAČNÍ VÝKRESY Zakázka: **2SPV01031** Označení části: **C**
Název výkresu/Měř.č.části: **Koordinační situační výkres** Označení výkresu/list: **C.3**
Název akce/ části (přílohy): **Koordinační situace 17** Číslo přílohy (kapacitně): **2. 017**
Odpovědný projektant: Ing. Pavel Jurák, Ing. Marcela Dubská
Zpracovatel přílohy: Ing. Marcela Dubská
Měřítko: 1:1000 Výškový: Bpv Sx: 5py
Soupeř dokumentace: **DSP**
Datum zpracování: **08.08.2024**
Kontrolní list: 1141112
Číslo zakázky: 1141112

Tento výkres je majetkem společnosti VALBEK, spol. s r.o. a nesmí být kopírován, rozmnožován, ani jakýmkoliv způsobem zpřístupněn třetím osobám bez písemného souhlasu společnosti VALBEK, spol. s r.o.