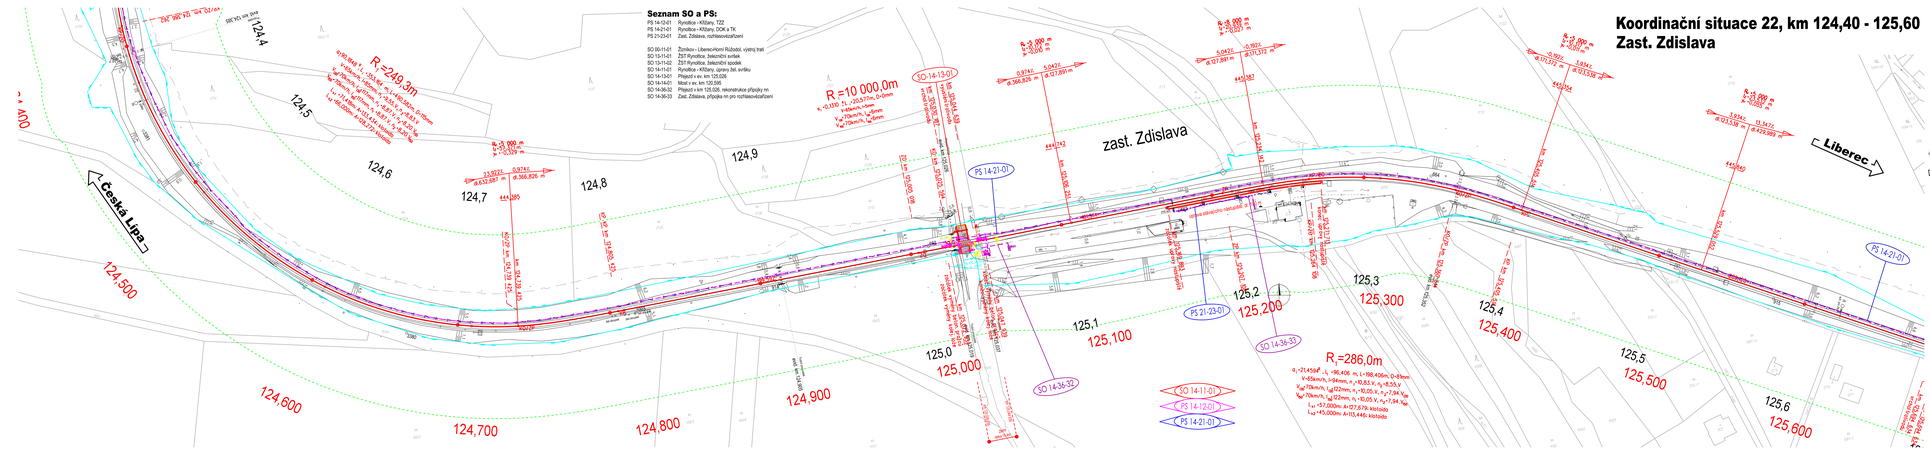
Seznam SO a PS:
PS 14-12-01 Rynoltice - Křižany, TZZ
PS 14-21-01 Rynoltice - Křižany, DOK a TK
PS 21-23-01 Zast. Zdislava, rozhlasovizualizační
SO 00-11-01 Žizníkov - Liberec/Horní Růžodol, výstroj trati
SO 13-11-01 ŽST Rynoltice, železniční svršek
SO 13-11-02 ŽST Rynoltice, železniční spodek
SO 14-11-01 Rynoltice - Křižany, úprava žst. svršku
SO 14-13-01 Přejezd v km 125,026
SO 14-14-01 Mírol v km 123,595
SO 14-36-02 Přejezd v km 125,026, rekonstrukce přípojky mi
SO 14-36-33 Zast. Zdislava, přípojka mi pro rozhlasovizualizační
Koordinační situace 22, km 124,40 - 125,60
Zast. Zdislava
zast. Zdislava
Česká Lípa
Liberec
R =249,3m
R =10 000,0m
R=286,0m
SO 14-13-01
SO 14-36-33
SO 14-36-32
PS 14-21-01
PS 21-23-01
SO 14-11-01
PS 14-12-01
124,4
124,5
124,6
124,7
124,8
124,9
125,0
125,1
125,2
125,3
125,4
125,5
125,6
124,500
124,600
124,700
124,800
124,900
125,000
125,100
125,200
125,300
125,400
125,500
125,600
Klad listů:
Poznámka:
SOUŘADNICOVÝ SYSTÉM: S-JTSK
VÝŠKOVÝ SYSTÉM: Bpv
VŠECHNY KILOMETRICKÉ POPISY BEZ UVEDENÍ ČÍSLA KOLEJE JSOU VZTAŽENY KE KOLEJI č.1.
KOORDINAČNÍ SITUACE ZOBRAZUJE POUZE DEFINITIVNÍ STAV, KRESBA NEOBSAHUJE PROVIZORNÍ STAVY, TYTO JSOU OBSAŽENY V DOKUMENTACI K JEDNOTLIVÝM PS A SO
Legenda koordinační situace:
hranice drážního pozemku (ČD, a.s.)
hranice drážního pozemku (Správa železnic, s.o.)
hranice katastrálního území
stávající stav
stávající hranice parcel katastrální mapy
ochranné pásmo dráhy
nové řešení stavebních objektů
kolejiš, pozemní objekty, nástupiště
demolice/demontáž
železniční spodek / trakční vedení
směrová a výšková úprava koleje
čištění štěrkového lože
zabezpečovací zařízení
sdělovací zařízení
silnoproudé vedení
kanalizace - jednotná
kanalizace - dešťová
kanalizace - splašková
kanalizace - výtlačná
vodovod
teplovod
oplocení
prvky ÚAN (nadvěsidlo)
prvky silnoproudého vedení
(trakční vedení, TS, napáječky a ŘOV)
prvky informačního systému
(kamery, rozhlas a informační tabule)
99,500
95,000
stanovení – stávající
stanovení – nové
Legenda podbarvení:
silniční komunikace
komunikace pro pěší
nástupiště a zpevněné plochy
pozemní stavební objekty
ostatní
související stavby
Legenda stávajících inž. sítí:
nadzemní vedení, podpěrný
sdělovací vedení, nadzemní
silnoproud NN, podzemní
silnoproud NN, nadzemní
silnoproud VN, podzemní
silnoproud VN, nadzemní
silnoproud VVN, podzemní
silnoproud VVN, nadzemní
plynovod NTL
plynovod STL
plynovod VTL
kanalizace dešťová
kanalizace jednotná
kanalizace splašková
horkovod, nadzemní
horkovod, podzemní
dálkovod, nadzemní
zabezpečovací kabely
vodovod
Spolufinancováno Evropskou unií
Ministerstvo dopravy
Státní fond dopravní infrastruktury
Jiné znečištění:
Perlí:
Orientační schéma:
Rozdělení správních oblastí:
Podpisy:
Datum:
Revize: Datum: Popis: Kontrolovali:
001 19.06.2024 Nový návrh technického řešení DSP v připomínkovému řízení Ing. Pavel Lipták
002 09.08.2024 Odevzdání dokumentace ve zapracovaných připomínkami
Investor/zástupce investora: Správa železnic, státní organizace
Adresa: Dlážděná 1003/7, 110 00 Praha 1
Zástupce investora: Stavební správa západ
Adresa: Hammid Haris, ke Stvanici 656/1, 186 00, Praha 8
Zhotovitel dílo: Společnost „VALBEK-PRODEK"
Adresa: Vedoucí společníky: Valbek, spol. s r.o. Sídlo: Wolkerova 3317/37, 180 00 Praha 8 IČ: 00 18 00 00 E: info@valbek.cz
Kontakt: Společník: Valbek SK, spol. s r.o., o.z. Wolkerova 3317/37, 180 00 Praha 8 IČ: 00 18 00 00 E: info@valbek.cz
Zhotovitel části/objektu: MORAVIA CONSULT Olomouc a.s.
Adresa: Legionářská 1058/8, 779 00 Olomouc
Kontakt: T: +420 585 570 411 E: moravia@moravia.cz
Hlavní projektant (HIP): Ing. Pavel Lipták Specialista: Ing. Marcela Dubská
Název stavby (akce): Revitalizace Liberec - Česká Lípa (mimo)
Číslo akce: 5631500722
Číslo stavby: 20PH61023
Název části: KUTILOVÉ VÝKRESY
Označení části: C
Název objektu/SO části: Koordinační situační výkres
Označení objektu/kompletu: C.3
Název přílohy: Koordinační situace 22
km 124,40 - 125,60
Číslo přílohy (formátování): 2. 022
Odpovědný projektant: Ing. Marcela Dubská
Kód: Zpracovatel přílohy: Ing. Marcela Dubská
Katastrální území: Zdislava
Měřítko: 1:1000
Formát: A1 tisk
Stupeň dokumentace: DSP
Smluvní datum dokončení: 09.08.2024
Datum tisku: 09.08.2024
Archiv: Valbek | Moravia, a.s.