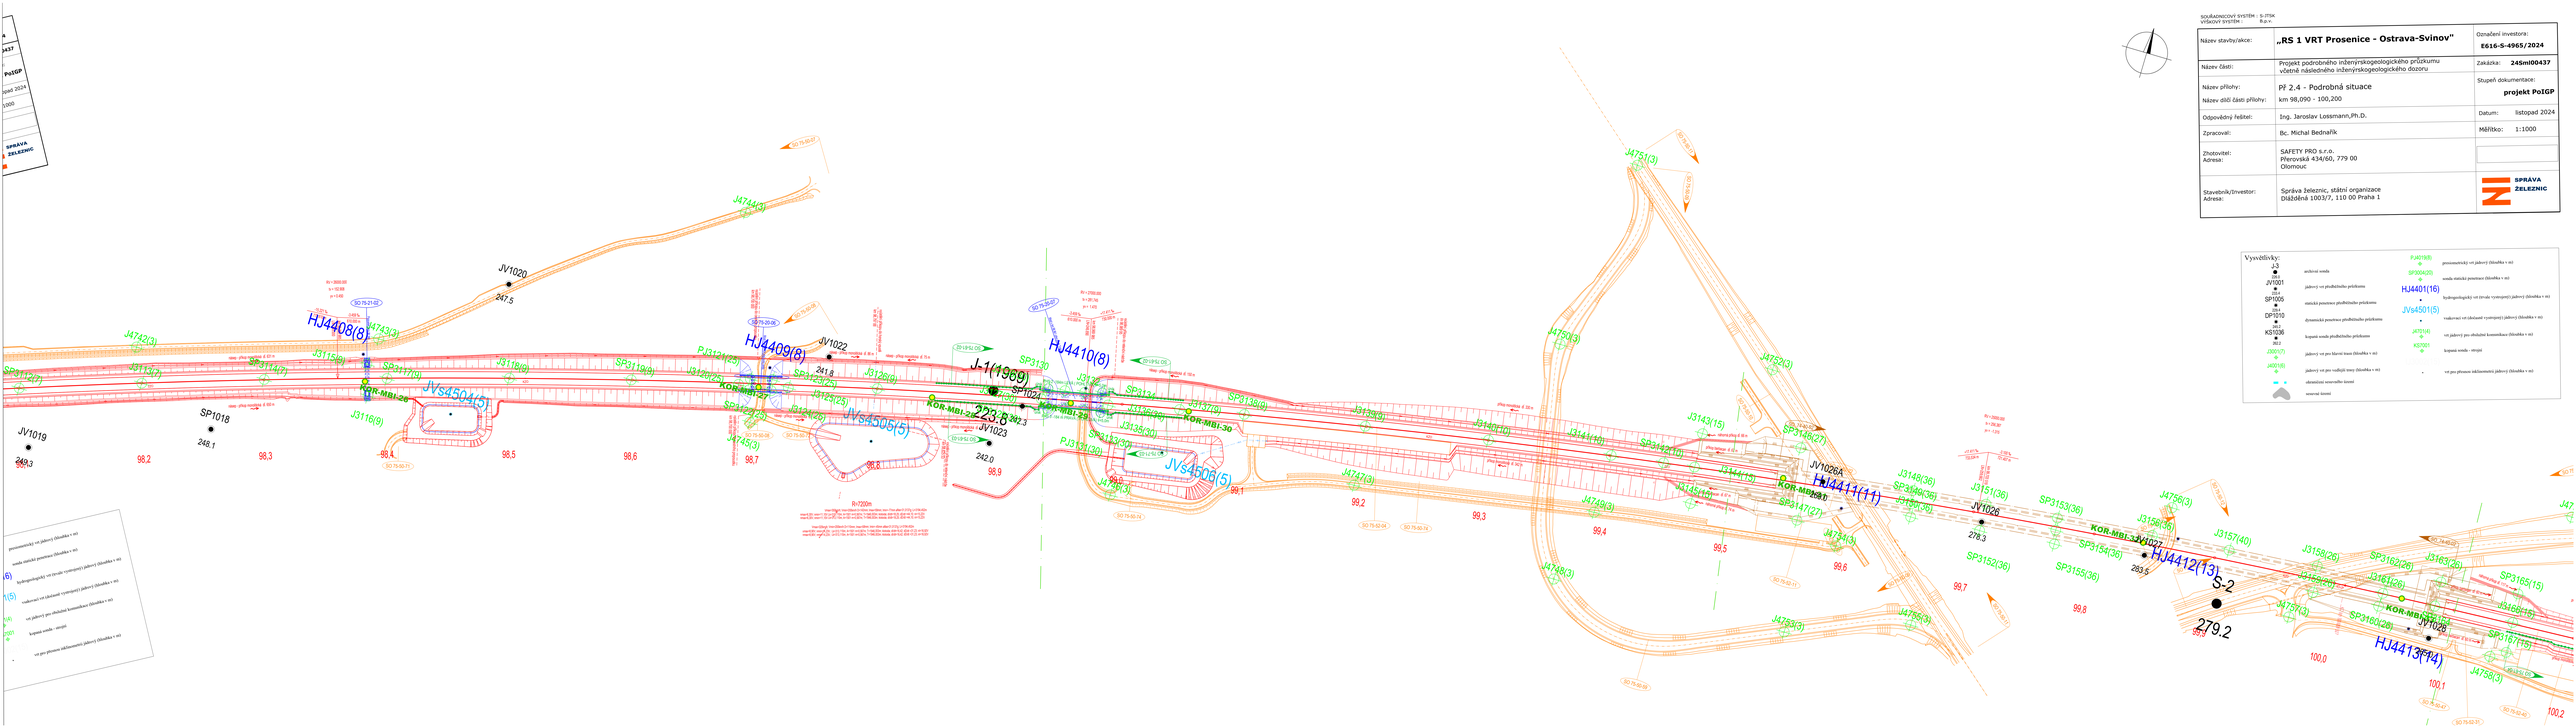
SOUŘADNICOVÝ SYSTÉM : S-JTSK
VÝŠKOVÝ SYSTÉM : Bpv
Název stavby/akce: „RS 1 VRT Prosenice - Ostrava-Svinov"
Označení investora: E616-S-4965/2024
Název části: Projekt podrobného inženýrskogeologického průzkumu včetně následného inženýrskogeologického dozoru
Zakázka: 24Smi00437
Název přílohy: PŘ 2.4 - Podrobná situace
Název dílčí části přílohy: km 98,090 - 100,200
Stupeň dokumentace: projekt PoIGP
Odpovědný řešitel: Ing. Jaroslav Lossmann,Ph.D.
Datum: listopad 2024
Zpracoval: Bc. Michal Bednařík
Měřítko: 1:1000
Zhotovitel: Adresa: SAFETY PRO s.r.o. Přerovská 434/60, 779 00 Olomouc
Stavebník/investor: Adresa: Správa železnic, státní organizace Dlážděná 1003/7, 110 00 Praha 1
SPRÁVA ŽELEZNIC
Vysvětlivky:
archivní sonda
jádrový vrt předběžného průzkumu
statická penetrace předběžného průzkumu
dynamická penetrace předběžného průzkumu
kopaná sonda předběžného průzkumu
jádrový vrt pro návrh trasy (hloubka v m)
jádrový vrt pro vodních stavby (hloubka v m)
ohraničení sesuvného území
sesuvné území
piezometrický vrt jádrový (hloubka v m)
sonda statická penetrace (hloubka v m)
hydrogeologický vrt (trvalý vystrojený) jádrový (hloubka v m)
radiometrický vrt (zkušební vystrojený) jádrový (hloubka v m)
vrt jádrový pro ověření konstrukce (hloubka v m)
kopaná sonda - otvírá
vrt pro přesnou inženýrskou jádrový (hloubka v m)
JV1020
247.5
JV1019
248.3
SP1018
248.1
JV1022
241.8
JV1023
242.0
JV1024
223.6
JV1026A
278.3
JV1026
283.5
S-2
279.2
HJ4408(8)
HJ4409(8)
HJ4410(8)
HJ4411(11)
HJ4412(13)
HJ4413(14)
JVs4504(5)
JVs4505(5)
JVs4506(5)
J-1(1969)
KOR-MBI-26
KOR-MBI-27
KOR-MBI-28
KOR-MBI-29
KOR-MBI-30
KOR-MBI-31
KOR-MBI-32
KOR-MBI-33
KOR-MBI-34
KOR-MBI-35
KOR-MBI-36
KOR-MBI-37
R=7200m
R=2800.00
R=2000.00
98,2
98,3
98,4
98,5
98,6
98,7
98,8
99,1
99,2
99,3
99,4
99,5
99,6
99,7
99,8
100,0
100,1
100,2