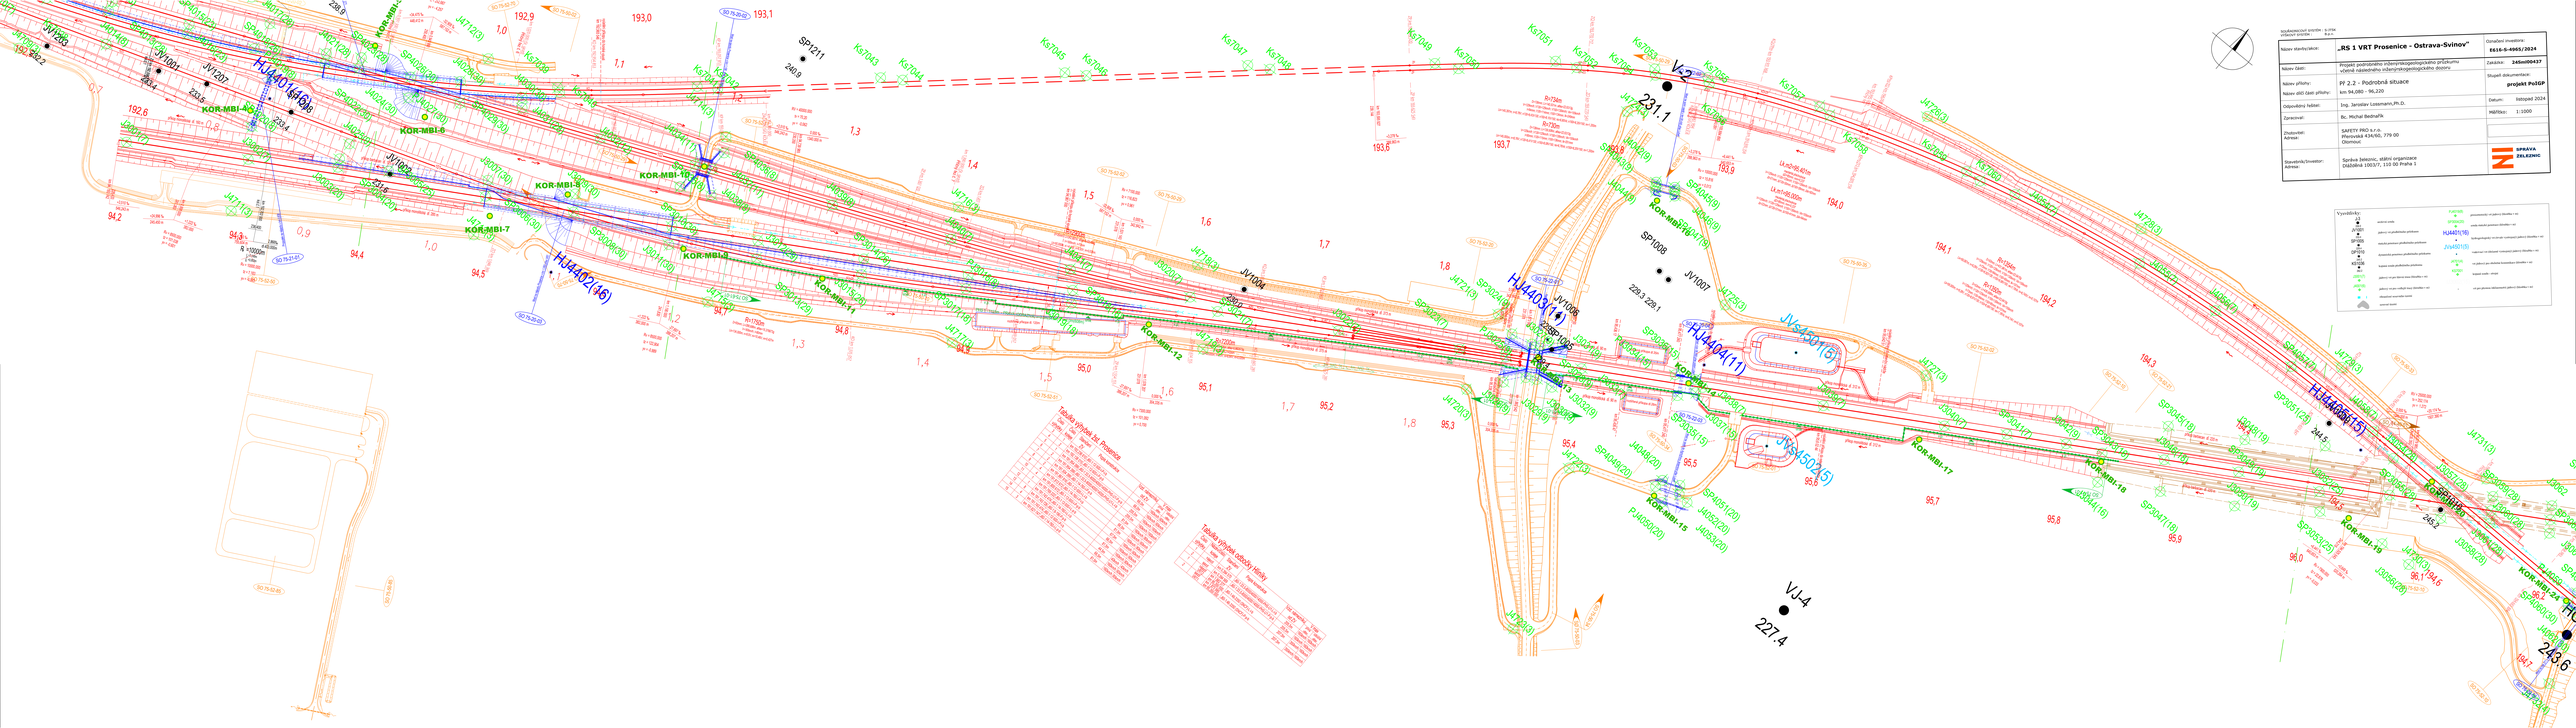
Stavba:
„RS 1 VRT Prosenice - Ostrava-Svinov"
Název části:
Projekt podrobného inženýrskogeologického průzkumu
Název přílohy:
PF 2.2 - Podrobná situace
Název dílčí části přílohy:
km 94,080 – 96,220
Odpovědný řešitel:
Ing. Jaroslav Lossmann,Ph.D.
Zpracoval:
Bc. Michal Bednařík
Zhotovitel:
SAFETY PRO s.r.o.
Přerovská 434/40, 779 00
Olomouc
Stavebník/Investor:
Správa železnic, státní organizace
Dlážděná 1003/7, 110 00 Praha 1
Označení investora:
E616-S-4965/2024
Zakázka:
245m00437
Stupeň dokumentace:
projekt PoSGP
Datum:
listopad 2024
Měřítko:
1:1000
SPRÁVA ŽELEZNIC
Tabulka výhybek ke Prosenici
Tabulka výhybek odbočky Hlučín
KOR-MBI-1
KOR-MBI-2
KOR-MBI-3
KOR-MBI-4
KOR-MBI-5
KOR-MBI-6
KOR-MBI-7
KOR-MBI-8
KOR-MBI-9
KOR-MBI-10
KOR-MBI-11
KOR-MBI-12
KOR-MBI-13
KOR-MBI-14
KOR-MBI-15
KOR-MBI-16
KOR-MBI-17
KOR-MBI-18
KOR-MBI-19
KOR-MBI-20
KOR-MBI-21
KOR-MBI-22
KOR-MBI-23
KOR-MBI-24
HJ4402(146)
HJ4403(115)
HJ4404(11)
HJ4405(115)
HJ4406(115)
JVs4501(15)
JVs4502(15)
VJ-2
VJ-4
231.1
227.4
246.6
SP1011
SP1008
JV1004
JV1006
JV1007
JV1008
JV1009
JV1010
JV1011
JV1012
JV1013
JV1014
JV1015
JV1016
JV1017
JV1018
JV1019
JV1020
JV1021
JV1022
JV1023
JV1024
JV1025
JV1026
JV1027
JV1028
JV1029
JV1030
JV1031
JV1032
JV1033
JV1034
JV1035
JV1036
JV1037
JV1038
JV1039
JV1040
JV1041
JV1042
JV1043
JV1044
JV1045