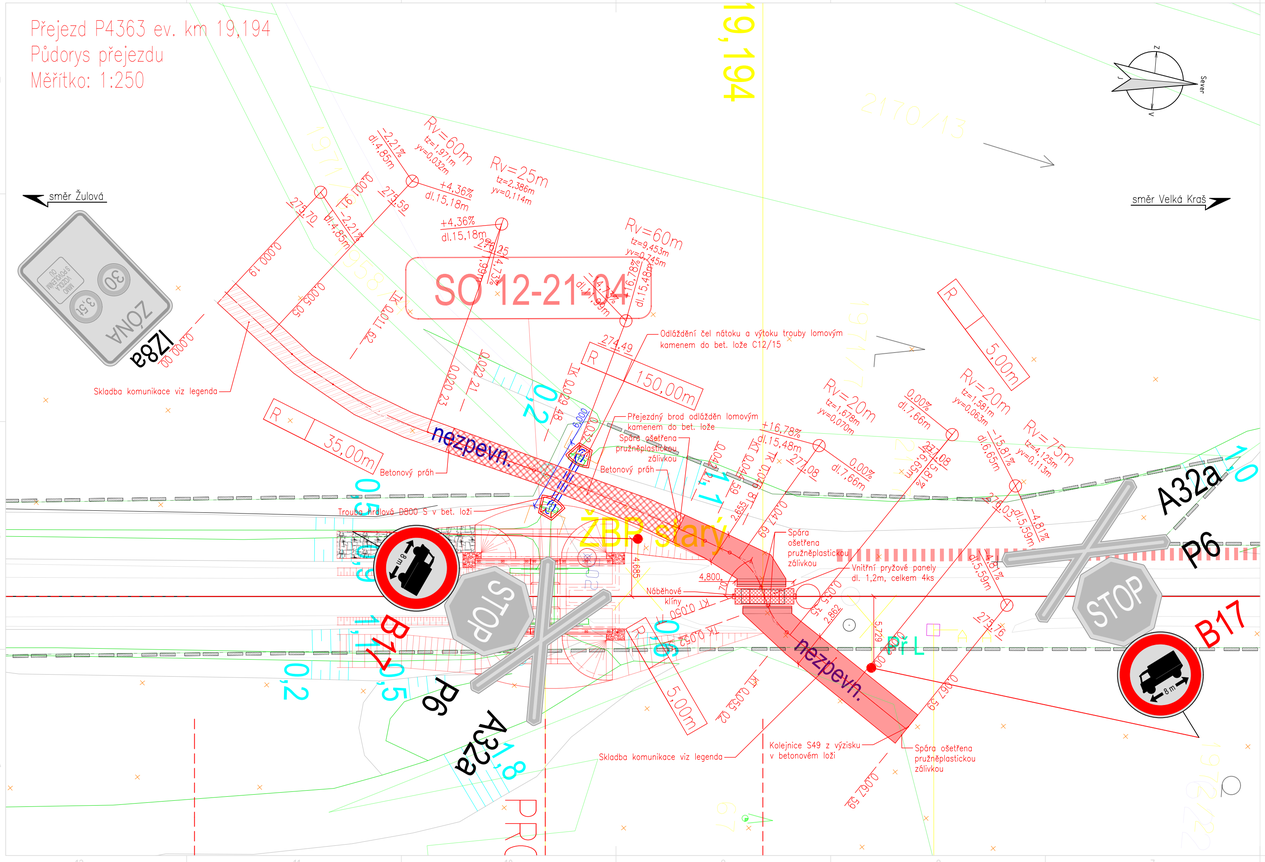


LEGENDA GRAFICKÉHO ZNAČENÍ:

- Kolej stávající stav
- SO 12-10-02 Nový stav žel.svršku
- SO 12-10-02 Nový stav GPK
- Hranice drážního pozemku
- Hranice pozemků
- SO 12-14-04 Trouba hrdlová D800 S v bet. loži
- SO 12-14-04 Přejezdová komunikace
- SO 12-14-04 Přejezdová komunikace
- SO 12-14-04 Přejezdová komunikace - brod
- SO 12-14-04 Vnitřní pryžové přejezdové panely š. 1,2 m

LEGENDA SKLADBY:

D1-A-2-VI-PIII:

- Asfaltový beton ACO 11+ 40 mm
- Spojovací postřik z asfaltové emulze v množství 0,5kg/m2
- Asfaltový beton ACL 16+ 60 mm
- Infiltrační postřik z asfaltové emulze v množství 1,0kg/m2
- Štěrkodrť $SO_A$ fr. 0/32 150 mm
- Štěrkodrť $SO_A$ fr. 0/63 200 mm
- Celkem 450 mm

- R-mat s dvouvrstvým nátěrem 150 mm
- Štěrkodrť SO fr. 0/63 250 mm
- Celkem 400 mm

- kamenná rovnanina (lom. kámen 50-100 kg) 250 mm
- betonové lože C25/30 XC3 250 mm
- Celkem 500 mm

| Revize: | Datum: | Popis: | Kontroloval: |
|---|---|---|---|
| 000 | 28.4.2025 | PDPS - Definitivní odevzdání dokumentace | Martin Lipenský, DiS. |
| | | | |
| | | | |
| | | | |

| | |
|---|---|
| Stavebník/Investor: | **Správa železnic, státní organizace**<br>Dlážděná 1003/7, Praha 1 - Nové Město, 110 00<br>IČO: 709 94 234 |
| Zástupce investora: | **OŘ Ostrava, Muglinovská 1038/5, 702 00 Ostrava** |

| | | |
|---|---|---|
| Generální projektant: | **PRODIN a.s.**<br>K Vápence 2745, 530 02 Pardubice<br>T: +420 466 055 130 IČO: 252 92 161<br>E: info@prodin.cz | |
| Hlavní projektant (HIP): | **Ing. Petr Burda** | Souřadný systém: **S-JTSK, B.p.v.** |

| | | | |
|---|---|---|---|
| Název stavby/akce: | **Odstranění havarijního stavu po povodních 2024 – komplexní oprava trati v úseku Vápenná – Javorník ve Slezsku – PD** | Zakázka: | **31/24/1041.208** |
| Místo stavby | Olomoucký kraj<br>TUDU 137106 - 137202 Vápenná (mimo) - Javorník (mimo) | Datum: | **28.4.2025** |
| Název části: | **Železniční přejezdy** | Stupeň dokumentace: | **PDPS** |
| Název objektu: | **Obnova přejezdu P4363, evid.km 19,194** | Označení části: | **D.2.1.3.4** |
| | | Označení objektu: | **SO 12-14-04** |
| Odpovědný projektant: | Martin Lipenský, DiS. | Formát: | **4x A4** |
| Zpracovatel přílohy: | Radek Kyba, DiS. | Měřítko: | **1:250** |
| Název přílohy: | **Půdorys přejezdu** | Číslo přílohy: | **2.002** |
| | | Č.paré: | |