výkres: Situace provizorní komunikace – DIO
měřítko: 1:250

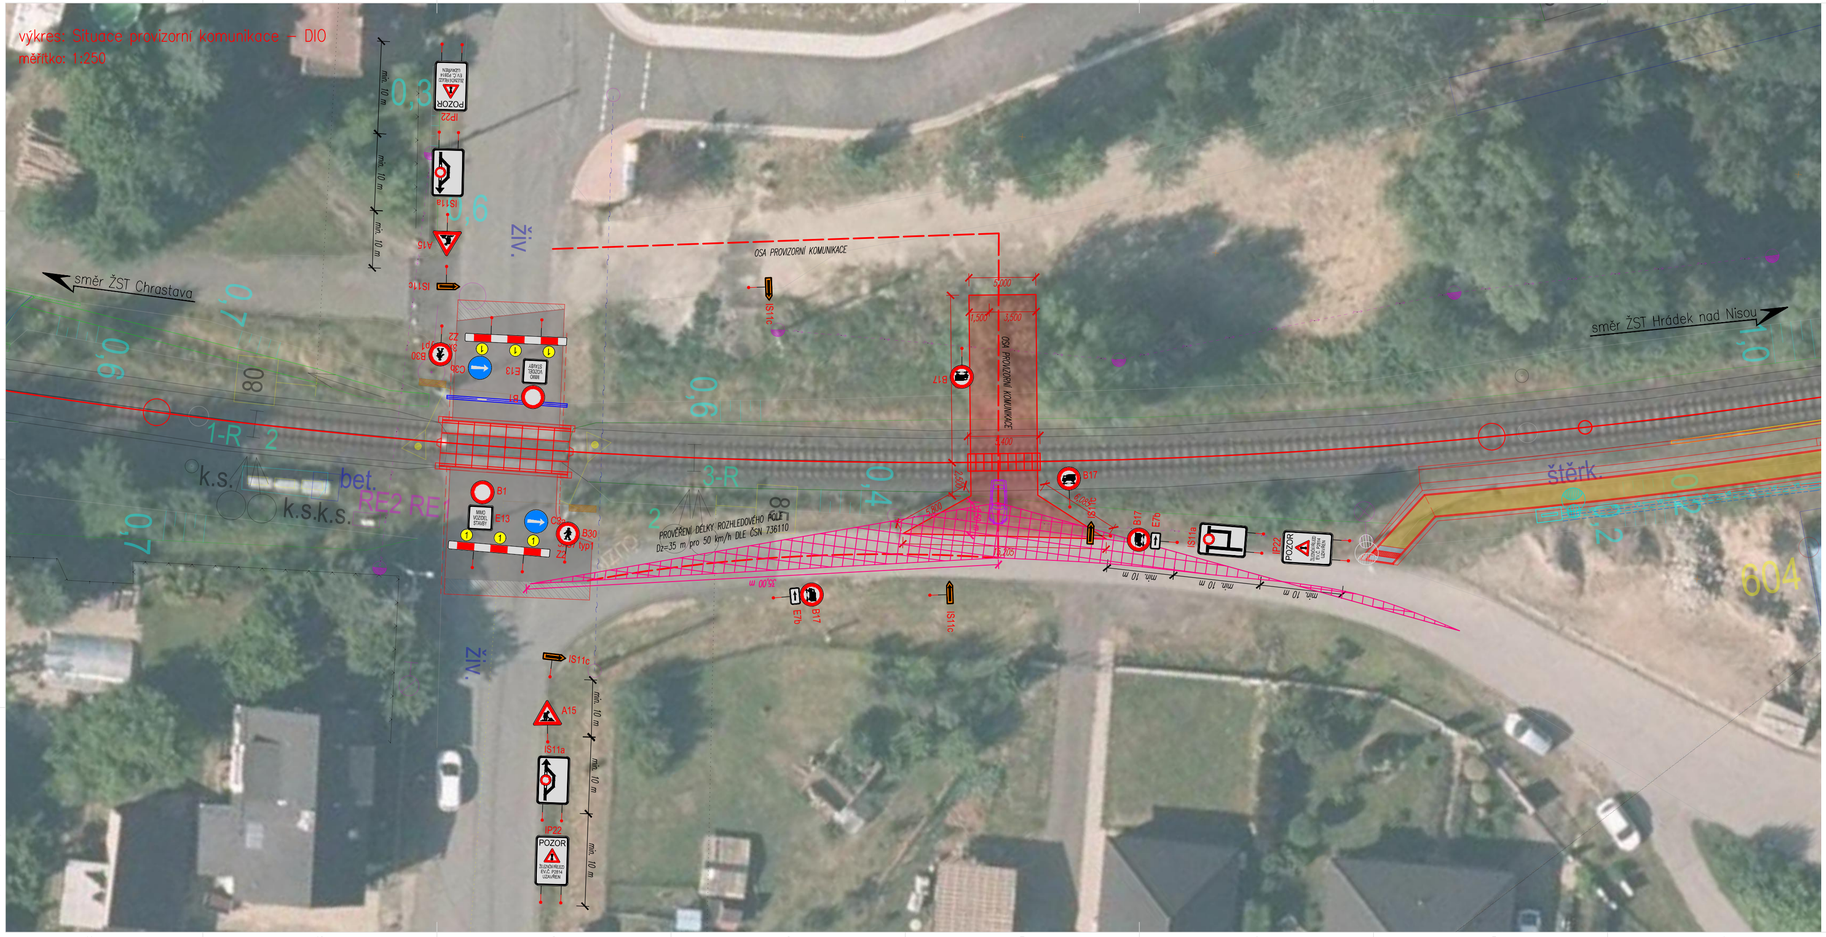

Digitálně podepsal Mgr. Pavel Červa
Datum: 2024.12.20 08:57:56 +01'00'

Policie České republiky, KŘP Libereckého kraje, Územní odbor Liberec, Dopravní inspektorát, jakožto dotčený orgán vydávající stanovisko ve smyslu ust. §25/1 z.č. 13/1997Sb., §77/2b z.č. 361/2000Sb. a po projednání dle ust. §24/2d z.č. 13/1997Sb. s předloženým návrhem souhlasí, neboť odpovídá obecným požadavkům na bezpečnost a plynulost provozu na pozemních komunikacích.
Odsouhlaseno dne 20.12.2024 pod č.j. KRPL-111329-2/ČJ-2024-180506-02 za podmínky dodržení vyhl. č. 294/2015Sb., Příručky pro označování pracovních míst na dálnicích a silnicích (www.rsd.cz) a Technických podmínek č. 66 (včetně výstražného osvětlení).
Stanovisko nelze užít samostatně. Slouží jako podklad pro silniční správní úřad. Pokud nebude do jednoho roku správním úřadem vydáno povolení na předmětnou žádost, pozbývá stanovisko platnosti.

Stavebník/Investor:	**Správa železnic, státní organizace** Dlážděná 1003/7, Praha 1 - Nové Město, 110 00 IČO: 709 94 234	
Zástupce investora:	**OŘ HK, U Fotochemy 259, Hradec Králové 501 01**	

Generální projektant:	**PRODIN a.s.** K Vápence 2745, 530 02 Pardubice T: +420 466 055 130 IČO: 252 92 161 E: info@prodin.cz	PRODIN SKUPINA VENTIO
Hlavní projektant (HIP):	Martin Lipenský, DiS.	Souřadný systém: **S-JTSK, B.p.v.**

Název stavby/akce:	**"Prostá rekonstrukce trati v úseku Chrastava - Hrádek nad Nisou"**	Zakázka:	**31/23/1037.208**
		Datum:	**09/2024**
Místo stavby	Liberecký kraj TUDU 0941 06 Chrastava - Hrádek nad Nisou	Stupeň dokumentace:	**DSP+PDPS**
Název části:	**Železniční přejezdy a přechody**	Označení části:	**D.2.1.3.1**
Název objektu:	**Železniční přejezd P2814, evid. km 13,122**	Označení objektu:	**SO 01-13-01**
Odpovědný projektant:	Martin Lipenský, DiS.	Formát:	**4x A4**
Zpracovatel přílohy:	Ing. Nelly Neslová	Měřítko:	**1:250**
Název přílohy:	**Provizorní komunikace - DIO**	Číslo přílohy:	**8**
		Č.paré:	