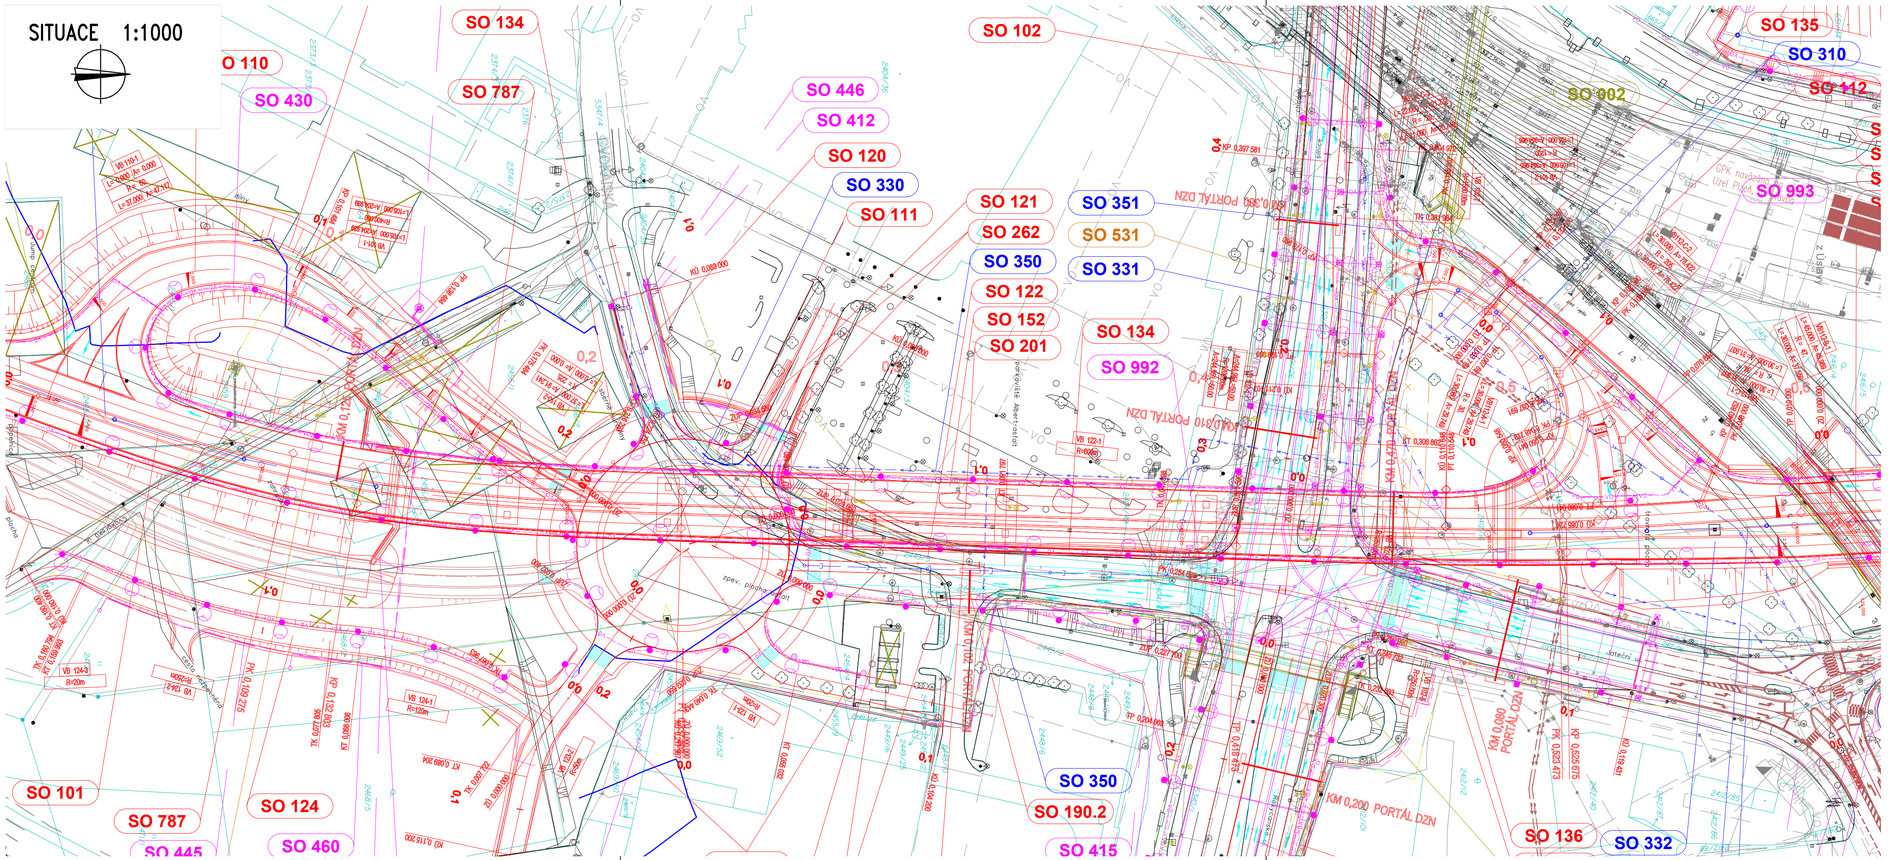


ČÁST D.1.200

VÝŠKOVÝ SYSTÉM Bpv | SOUŘADNICOVÝ SYSTÉM S-JTSK

Investor: ŘEDITELSTVÍ SILNIC A DÁLNIC ČR Na Pankráci 546/56, 140 00 Praha 4	*Objednatel:* ŘSD ČR, Správa Plzeň Hřímalého 2464/37, 320 25 Plzeň

Zhotovitel:
SUDOP GROUP VĚTŠÍ PROJEKTY RS
se sídlem
Olšanská 2643/1a, 130 80 Praha 3

SUDOP PRAHA | PUDIS | METROPROJEKT | SPU DECO PRAHA a.s. | DOPRAVOPROJEKT BRNO | DOPRAVOPROJEKT

Hlavní inženýr projektu: ING. JIŘÍ ŘEHOŘ	*Koordinátor stavby:* ING. MAREK STÁDNÍK

Vedoucí sdružení:
SUDOP PRAHA a.s.
Olšanská 1a, 130 80 Praha 3
tel.: +420 267 094 111
e-mail: praha@sudop.cz

Středisko: SILNIC A DÁLNIC

Vedoucí střediska:	*Odpovědný projektant SO, IO, PS:*	*Vypracoval:*	*Kontroloval:*
ING. LUKÁŠ JEŽEK	ING. JAN BAŽIL	ING. JAN BAŽIL	ING. DANIEL ŠINDLER, PhD.

Název akce:
I/20 PLZEŇ, JATEČNÍ - NA ROUDNÉ

Číslo smlouvy: 19 009 202
Projektový stupeň: DÚR

Část:
MOSTNÍ OBJEKTY A ZDI

Datum: 08/2022
Číslo části: D.1.200

Název přílohy:
SO 201 MOST NA I/20 PŘES UL. ROKYCANSKOU
SITUACE MOSTNÍHO OBJEKTU

Měřítko: 1 : 1000
Počet formátů: 1x4 A4
Číslo přílohy: 2

DOKUMENT LZE UŽÍVAT POUZE VE SMYSLU PŘÍSLUŠNÉ SMLOUVY O DÍLO. ZÁSNA JEHO ČÁSTI NEMŮŽE BÝT DLE ZÁKONA č.121/2000 Sb. KOPÍROVÁNA NEBO JINÝM ZPŮSOBEM ROZŠIŘOVÁNA BEZ SOUHLASU SUDOP PRAHA a.s.