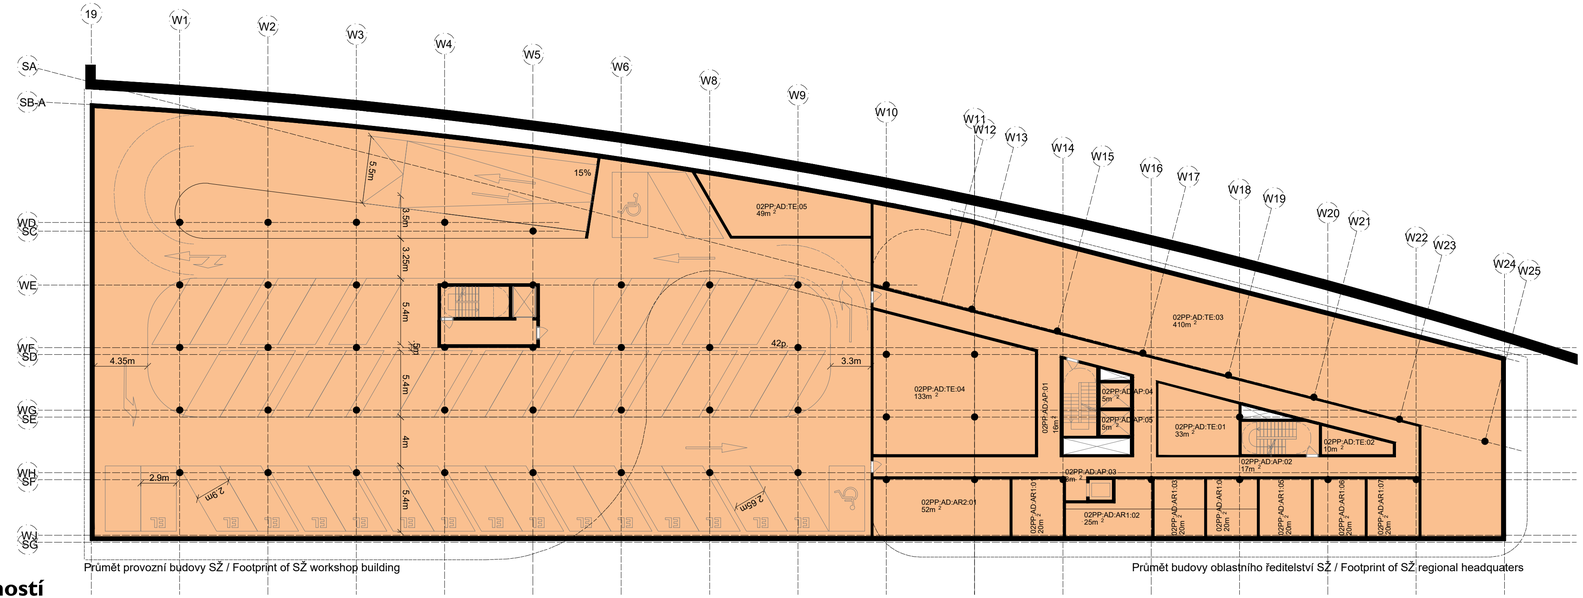

Průmět provozní budovy SŽ / Footprint of SŽ workshop building

Průmět budovy oblastního ředitelství SŽ / Footprint of SŽ regional headquaters

Tabulka místností

Číslo místnosti	Název	Plocha (m^2)
02PP:AD:Pa	parkování	1,905
02PP:AD:TI	technické instalace	11
02PP:AD:TE:01	technické zázemí oblastního ředitelství	33
02PP:AD:TE:02	technické zázemí oblastního ředitelství	10
02PP:AD:TE:03	technické zázemí oblastního ředitelství	410
02PP:AD:TE:04	technické zázemí oblastního ředitelství	133
02PP:AD:TE:05	technické zázemí oblastního ředitelství	49
02PP:AD:AP:01	vertikální komunikace	16
02PP:AD:AP:02	vertikální komunikace	17
02PP:AD:AP:03	vertikální komunikace	3
02PP:AD:AP:04	vertikální komunikace	5
02PP:AD:AP:05	vertikální komunikace	5
02PP:AD:CO	chodby	209
02PP:AD:AR1:01	archiv pro jednotlivé úseky	20
02PP:AD:AR1:02	archiv pro jednotlivé úseky	25
02PP:AD:AR1:03	archiv pro jednotlivé úseky	20
02PP:AD:AR1:04	archiv pro jednotlivé úseky	20
02PP:AD:AR1:05	archiv pro jednotlivé úseky	20
02PP:AD:AR1:06	archiv pro jednotlivé úseky	20
02PP:AD:AR1:07	archiv pro jednotlivé úseky	20
02PP:AD:AR2:01	archiv dokumentace	52
Celkem 02PP / Total 02PP		3003

LEGENDA:

Prostory po vlastní využití Správy železnic, státní organizace

sfdi STÁTNÍ FOND DOPRAVNÍ INFRASTRUKTURY

Jiná ověření:	Paré:
Orientační schéma:	Razítko oprávněné osoby: Podpis: Datum:

Revize:	Datum:	Popis:	Kontroloval:
001	12.4.2024	Dokumentace po oponentním posudku	Ing. arch. Tereza Velková
000	30.11.2023	-	Ing. arch. Tereza Velková

Stavebník/Investor:	**Správa železnic, státní organizace**
Adresa:	Dlážděná 1003/7, 110 00 Praha 1
Zástupce investora:	Stavební správa východ
Adresa:	Nerudova 773/1, 779 00 Olomouc

SPRÁVA ŽELEZNIC

Zhotovitel díla:	**Správa železnic, státní organizace**		
Adresa:	Dlážděná 1003/7, 110 00 Praha 1		
Kontakt:	T: +420 972 235 830 E: O9sek@spravazeleznic.cz		
Zhotovitel objektu:	BNTHMCRWL BENTHEM CROUWEL ARCHITECTS	WEST 8	AS0n0
Adresa:	Generaal Vetterstraat 61 1059 BT Amsterdam	Nico Koomanskade 1021 3072 LM Rotterdam	Lidická 26 602 00 Brno
Kontakt:	T: +31 20 642 0105 E: office@benthemcrouwel.nl	T: +31 (0) 10 485 5801 E: west8@west8.com	T: +420 515 919 798 E: k.kolegar@as9000.cz
Hlavní projektant (HIP):	Ing. Josef Buriánek	Specialista: -	

Název stavby/akce:	**Železniční uzel Brno**		Označení investora: S621500580 Označení zhotovitele: S621500580
Název části:	Záměr projektu - příloha		Označení části: K.8
Název objektu/dílčí části:	**Ostatní přílohy** **Doprovodná dokumentace**		Označení objektu/komplexu: **-**
Název přílohy: Název dílčí části přílohy:	Administrativní budova OŘ Brno Půdorys 2.PP - Navrhovaný stav		Číslo přílohy: **1. 428**
Odpovědný projektant: Ing. arch. Tereza Velková	Zpracovatel přílohy: Ing. arch.Tereza Velková	Měřítko: 1 : 250 Formáty: 4 x A4	Stupeň dokumentace: **ZP**
Kraj: Jihomoravský	Katastrální území: dle identifikačních údajů	TUDU: -	**Smluvní datum zpracování:** **12.4.2024**

Označení investora: S 6 2 1 5 0 0 5 8 0 | Stupeň dokumentace: Z P | Část: K 8 | Objekt: X X X X X X X X X X X X | Požadavek: X X | Příloha: 1 4 2 8 | Revize: 0 0 1

[Prostor pro další informace]