# BTS 229
# zast. Semanín

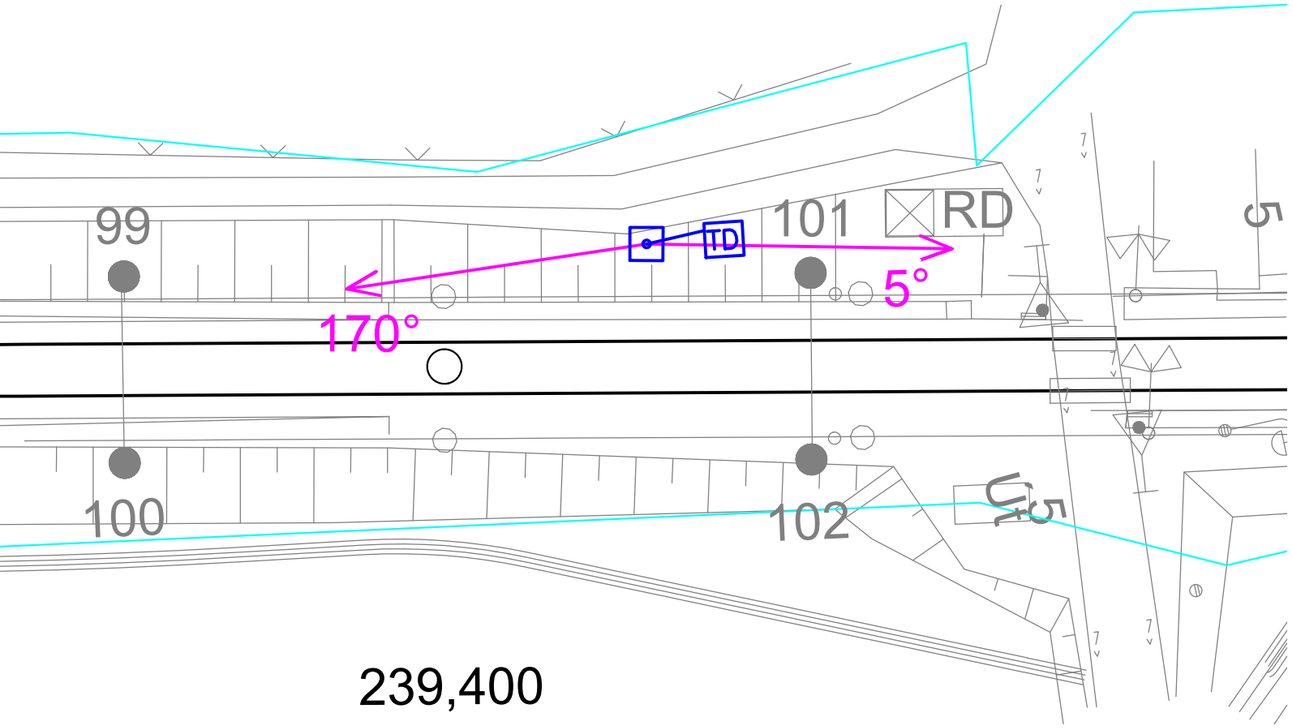


Brno ⟷ Česká Třebová

## Legenda:

- hranice pozemku SŽ
- azimut stávající antény bez zásahu
- azimut nové antény, vyměněné za stávající anténu
- TD BTS a stožár pro BTS

EVROPSKÁ UNIE
Evropské strukturální a investiční fondy
Operační program Doprava

Ministerstvo dopravy
Státní fond dopravní infrastruktury

Jiná ověření:

Paré:

Orientační schéma:

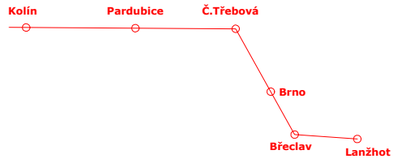


Razítko oprávněné osoby:

Podpis: Datum:

| Revize: | Datum: | Popis: | Kontroloval: |
|---|---|---|---|
| 000 | 24.08.2025 | Projednaný čistopis ZDS2 | Ing. Zdeněk Španěl |
| | | | |
| | | | |
| | | | |

| | |
|---|---|
| Stavebník/Investor: | **Správa železnic, státní organizace** |
| Adresa: | **Dlážděná 1003/7, 110 00 Praha 1** |
| Zástupce investora: | **Stavební správa západ** |
| Adresa: | **Sokolovská 1955/278, 190 00 Praha 9** |

SPRÁVA ŽELEZNIC

| | |
|---|---|
| Zhotovitel díla: | **SUDOP Brno, spol. s r.o.** |
| Adresa: | **Kounicova 688/26, 611 36 Brno** |
| Kontakt: | T: +420 972 625 804<br>E: sudop@sudop-brno.cz |
| Zhotovitel objektu: | **SUDOP Brno, spol. s r.o.** |
| Adresa: | **Kounicova 688/26, 611 36 Brno** |
| Kontakt: | T: +420 972 625 804<br>E: sudop@sudop-brno.cz |

SUDOP BRNO

Hlavní projektant (HIP): **Ing. Naništa Josef** Specialista: **Ing. Naništa Josef**

| | | | |
|---|---|---|---|
| Název stavby/akce: | **Úpravy základnových radiostanic BTS sítě GSM-R řady S8003** | | **Označení investora:** S632400188<br>**Označení zhotovitele:** 25013-01 |
| Název části: | **-** | | **Označení části:** |
| Název objektu/dílčí části: | **Situace v JŽM** | | **Označení objektu/komplexu:** |
| Název přílohy:<br>Název dílčí části přílohy: | **BTS 229, zast. Semanín** | | **Číslo přílohy:** **3.15** |
| Odpovědný projektant: Ing. Josef Naništa | Zpracovatel přílohy: Ing. Zdeněk Španěl | Měřítko: 1:500<br>Formáty: 2x A4 | **Stupeň dokumentace:** **ZDS2** |
| Kraj: **Jihomoravský, Pardubický, Středočeský** | Katastrální území: viz textová část | TUDU: viz textová část | **Smluvní datum zpracování:** **08/2025** |

| Označení investora:: | Stupeň dokumentace: | Část: | Objekt: | Podobjekt: | Příloha: | Revize: |
|---|---|---|---|---|---|---|
| S 6 3 2 4 0 0 1 8 8 | _ Z D S 2 | _ X X X X X | _ X X X X X X X X | _ X X | _ 3 _ 1 5 X | _ 0 0 0 |

[Prostor pro další informace]