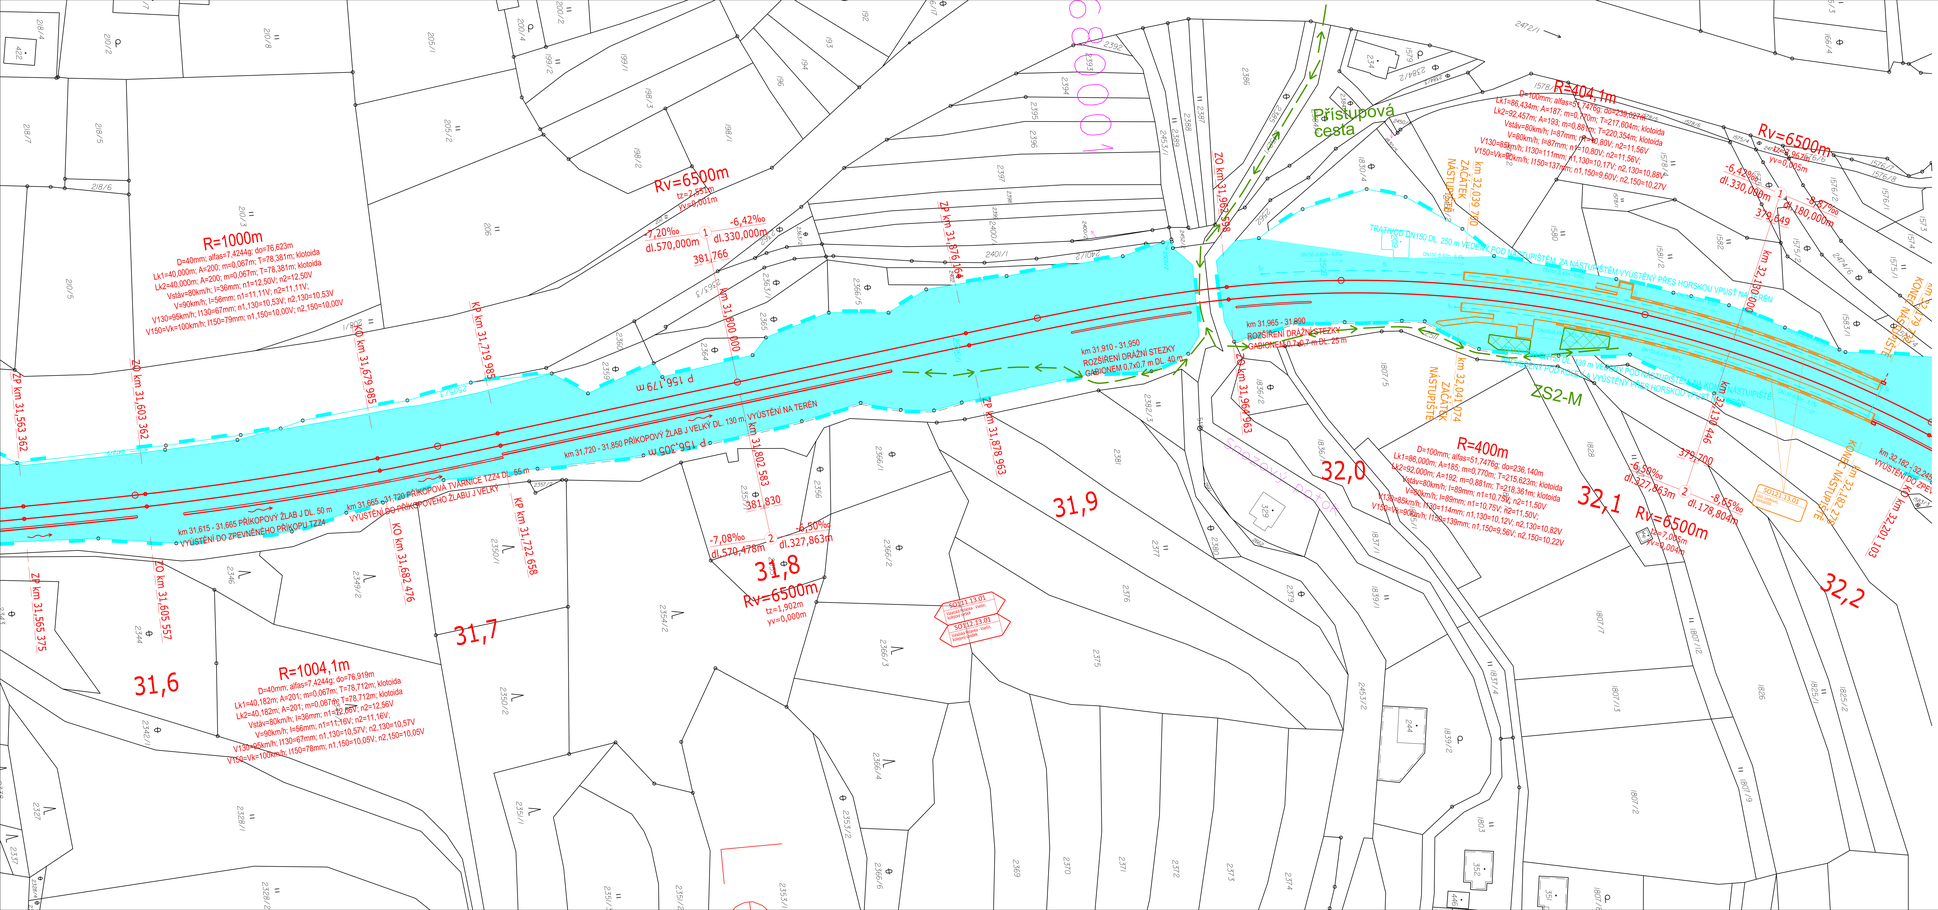

Legenda koordinační situace:

- stávající hranice pozemku dráhy (SŽ a.s.)
- stávající hranice pozemku dráhy (ČD a.s.)
- stávající hranice katastrální mapy
- nově řešení stavebních objektů
- nové následitě
- trativod
- směrová a výšková úprava st. kolejе

Legenda záborů

- Trvalý zábor - výkup pozemků
- Trvalý zábor - bez výkupu (pozemky SŽ, s.o.)
- Dočasný zábor
- Trvalý zábor pozemky ČD a.s., UMVČST)
- Budoucí věcné břemeno
- Zařízení staveniště

Seznam SO a PS:

110 Objekty kolejového svršku a spodku
SO112.11.01 Úsek Lideč - Valašská Polanka, kolejový svršek
SO112.11.02 Úsek Lideč - Valašská Polanka, železniční podloží
SO112.11.03 Úsek Lideč - Valašská Polanka, kolejový spodek
SO112.12.01 PS1 Valašská Polanka, kolejový svršek
SO112.12.02 PS1 Valašská Polanka, železniční podloží
SO112.12.03 PS1 Valašská Polanka, kolejový spodek
SO112.13.01 Valašská Polanka - Vsetín, kolejový svršek
SO112.13.02 Valašská Polanka - Vsetín, železniční podloží
SO112.13.03 Valašská Polanka - Vsetín, kolejový spodek
SO112.14.01 Úsek Lideč - Vsetín, výstroj tratě

120 Objekty dopravních ploch dráhy
SO121.11.01 nást. Lideč n.Vsetín, nástupiště
SO121.11.01 nást. Lideč-zast., nástupiště

140 Objekty mostů, propustků, rámů a kanálových
SO141.11.01 Úsek Lideč - Valašská Polanka, most v km 23.684
SO141.11.02 Úsek Lideč - Valašská Polanka, most v km 22.599
SO141.11.03 Úsek Lideč - Valašská Polanka, most v km 22.791
SO141.11.04 Úsek Lideč - Valašská Polanka, most v km 23.122
SO142.11.01 Úsek Lideč - Valašská Polanka, propustek v km 23.022
SO142.11.02 Úsek Lideč - Valašská Polanka, propustek v km 24.045
SO142.11.03 Úsek Lideč - Valašská Polanka, propustek v km 27.633
SO142.11.04 Úsek Lideč - Valašská Polanka, propustek v km 27.969
SO141.13.01 Valašská Polanka - Vsetín, most v km 30.324
SO141.13.02 Valašská Polanka - Vsetín, most v km 30.684
SO141.13.03 Valašská Polanka - Vsetín, most v km 30.524
SO141.13.04 Valašská Polanka - Vsetín, most v km 32.369
SO142.13.01 Valašská Polanka - Vsetín, propustek v km 30.751
SO142.13.02 Valašská Polanka - Vsetín, propustek v km 31.600
SO141.11.05 Úsek Lideč - Valašská Polanka, zárubní zeď km 21,960 - 22,150

800 Objekty úpravy území
SO820.00.01 Kácení
SO840.00.01 Náhradní výsadba

Klad listů:

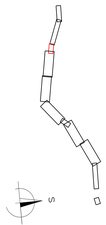

(Jiná zvolitelná)		Panel:	
Orientační schéma:		Panel:	
		Pozdělí:	Datum:

Revize:	Datum:	Popis:	Kontrolovali:
000	06.10.2025	Definitivní zadávání dokumentace	Ing. Michal Kaiaj

Stavebník/investor:	**Správa železnic, státní organizace**	SPRÁVA ŽELEZNIC
Adresa:	Dlážděná 1003/7, 110 00 Praha 1	
Zástupce investora:	Oblastní ředitelství Ostrava	
Adresa:	Mlýnářovská 1038/5, 702 00 Ostrava	

Zhotovitel dílu:	**MORAVIA CONSULT Olomouc a.s.**	MCO
Adresa:	Legionářská 1065/8, 779 00 Olomouc	
Kontakt:	T: +420 585 570 444 E: michalka@moravia.cz	
Zhotovitel objektu:	**MORAVIA CONSULT Olomouc a.s.**	MCO
Adresa:	Legionářská 1065/8, 779 00 Olomouc	
Kontakt:	T: +420 585 570 444 E: michalka@moravia.cz	
Hlavní projektant (HIP):	Ing. Michal Kaiaj	Specialista: Ing. Michal Kaiaj

Název stavby/akce:	**Cyklistická obnova trati v úseku Vsetín - Horní Lideč - PD**	Označení investora:	RI0230001S
		Zakázka:	**25-009-232-US**
Název části:	Katastrální situační výkres	Označení části:	**C**
Název objektu/480 části:	-	Objekt/stavba objekt):	-
		Sada:	Jiné - Ostatní - prohlášení
			- - -
Název přílohy:	Katastrální situační výkres km 31,600 - 32,200	SMO dílen: Typ - Číslo přílohy	**C.2 2 009**
Název 480 části přílohy:		Stupeň dokumentace:	**DPS+DPS**
Odpovědný projektant:	Zpracovatel přílohy:	Měřítko: 1:500	Smluvní datum plnění:
Ing. Michal Kaiaj	Ing. Michal Kaiaj	Formát/y: 16xA4	**30.10.2025**
Číslo zakázky:	Katastrální území:	Počet:	
25-009-232-US	Valašská Polanka [729434]	29/2434	