PŮDORYS 1:50

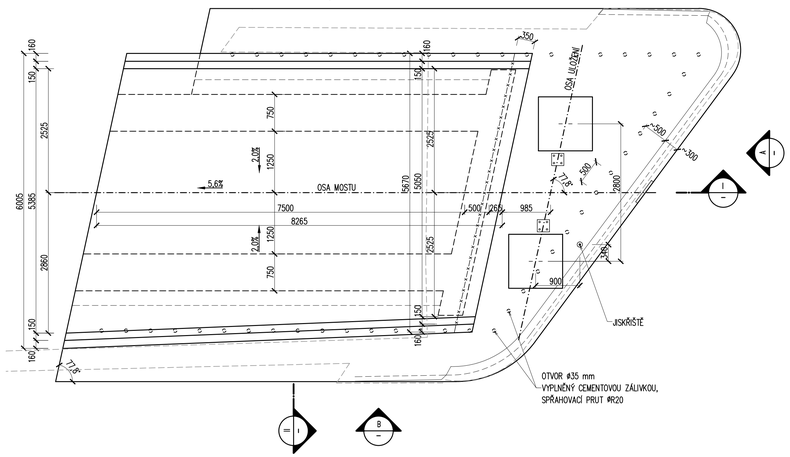

ŘEZ 1:50

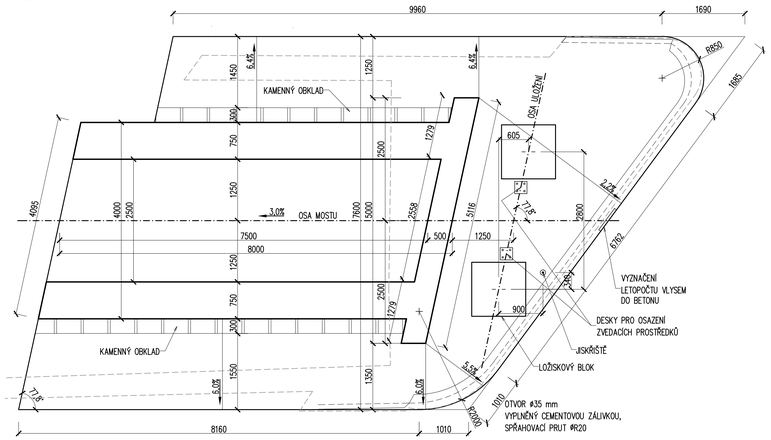

DESKY POD ZDVIHÁKY 1:50

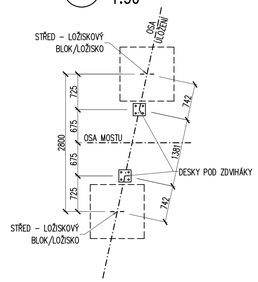

DETAIL OSAZENÍ DESKY POD ZDVIHÁKY 1:10

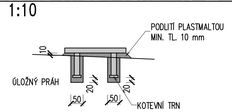

BETON DLE ČSN EN 206+A2:

ÚLOŽNÝ PRÁH	C30/37 – XF3, XC4 – Cl 0,4 – Dmax 22 – S3 – MAX. PRŮSAK 20 mm PODLE ČSN EN 12390–8
PODKLADNÍ BETON	C12/15 – X0 – Cl 1,0 – Dmax 22

POZNÁMKY:

1. POKUD NENÍ UVEDENO JINAK, VŠECHNY VIDITELNÉ HRANY BUDOU ZKOSENY TROJÚHELNÍKOVOU LIŠTOU 20x20 VLOŽENOU DO BEDNĚNÍ.
2. TVAR A VÝZTUŽ PODLOŽISKOVÝCH BLOKŮ BUDOU UPRAVENY DLE VTD LOŽISEK A MUSÍ BÝT ODSOUHLASENY PROJEKTANTEM A TDS.
3. V PŘESAHU ÚLOŽNÉHO PRAHU 200 mm BUDE KOLEM DOKOLA ÚLOŽNÉHO PRAHU ZŘÍZENA OKAPNIČKA.
4. DO ÚP BUDOU OSAZENY 2 KS DESEK POD ZDVIHÁKY, DESKY VIZ PŘÍLOHY OK.
5. SVISLÉ BOČNÍ PLOCHY ÚP BEDNĚNY HOBLOVANÝMI PRKNY KLADENÝMI SVISLE NA POLODŘÁZKU, FIXOVANÝMI VRUTY SE ZÁPUST. HLAVOU.
6. ŘEŠENÍ VÝZTUŽE PODLOŽISKOVÝCH BLOČKŮ A ŘEŠENÍ KAPES PRO TRNY – BUDE ŘEŠENO NA ZÁKLADĚ VTD LOŽISEK.

OBJEM ÚLOŽNÉHO PRAHU	139,2 m^3
OBJEM PODKLADNÍHO BEOTNU	13,7 m^3

POHLED 1:50

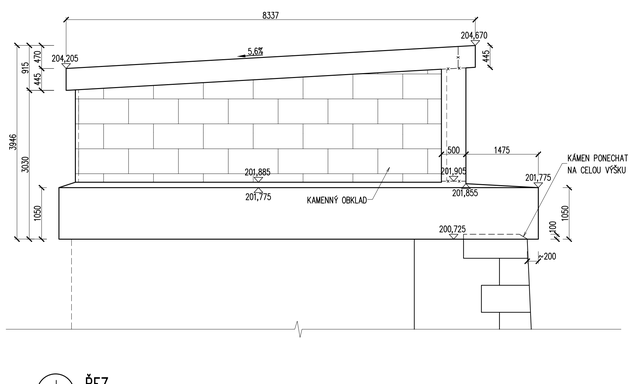

POHLED 1:50

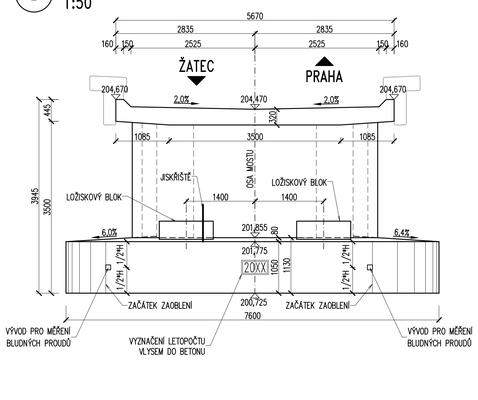

POHLED 1:50

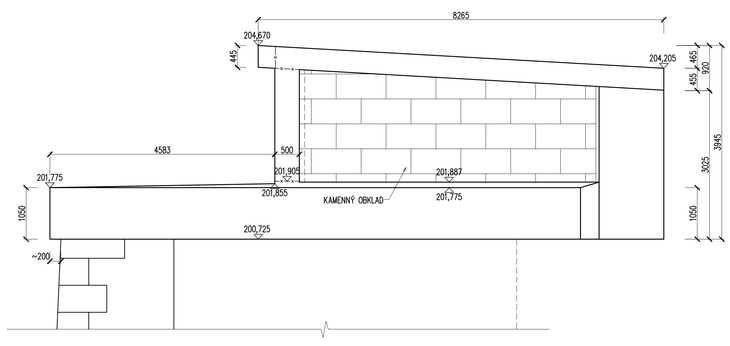

ŘEZ 1:50

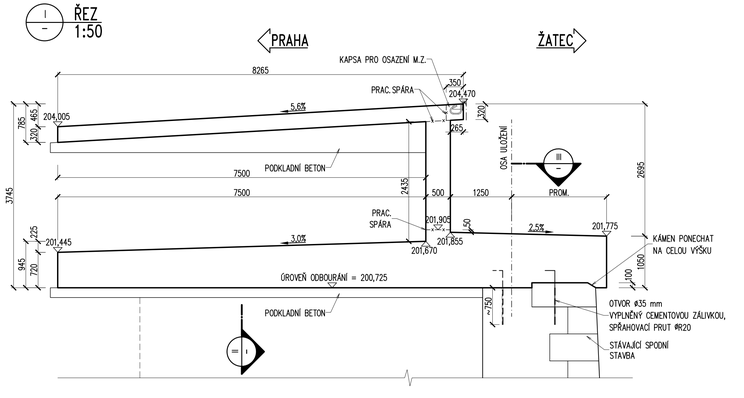

ŘEZ 1:50

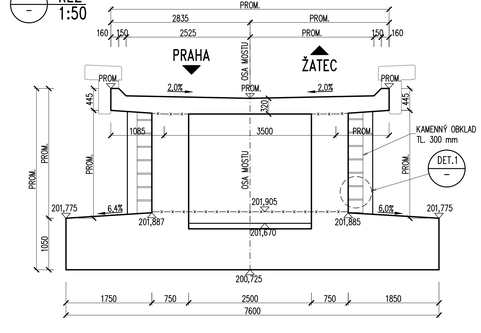

DETAIL 1:10

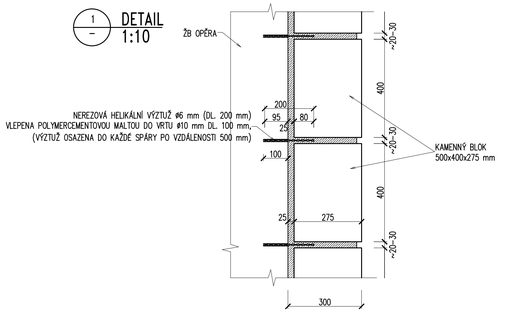

Ministerstvo dopravy
Státní fond dopravní infrastruktury

Jiná ověření:

Paré:

Orientační schéma:

Razítko oprávněné osoby:

Podpis: Datum:

Revize:	Datum:	Popis:	Kontroloval:
[000]	[30.06.2023]	[Definitivní odevzdání dokumentace]	[Ing. Libor Marek]

Stavebník/Investor:	**Správa železnic, státní organizace**
Adresa:	Dlážděná 1003/7, 110 00 Praha 1
Zástupce investora:	Stavební správa západ, Diamond Point
Adresa:	Ke Štvanici 656/3, 186 00 Praha 8 – Karlín

SPRÁVA ŽELEZNIC

Zhotovitel díla:	**TOP CON SERVIS s.r.o.**
Adresa:	Ke Stírce 1824/56, 182 00 Praha 8
Kontakt:	T: +420 284 021 740 E: topcon@topcon.cz
Zhotovitel objektu:	**TOP CON SERVIS s.r.o.**
Adresa:	Ke Stírce 1824/56, 182 00 Praha 8
Kontakt:	T: +420 284 021 740 E: topcon@topcon.cz
Hlavní projektant (HIP):	Ing. Štěpán Jakeš — Specialista: Ing. Libor Marek

Název stavby/akce:	**Rekonstrukce mostu v km 101,816 trati Praha-Bubny – Chomutov**		Označení investora:
			Označení zhotovitele: 08-21
Název části:	Mosty, propustky a zdi		Označení části: D.2.1.4
Název objektu/dílčí části:	**Most**		Označení objektu/komplexu: **SO 11-20-01**
Název přílohy:	**Úložný práh opěry O1 - tvar**		Číslo přílohy: **2. 0.9.1**
Název dílčí části přílohy:			Stupeň dokumentace: **DUSP+PDPS**
Odpovědný projektant: Ing. Štěpán Jakeš	Zpracovatel přílohy: Ing. Kristian D'Amico	Měřítko: 1:50, 1:10 Formáty: 10A4	
Kraj: Ústecký	Katastrální území: Žatec [794732]	TUDU: 0101 36	Smluvní datum zpracování: **09/2022**

Označení investora | Stupeň dokumentace | Část | Objekt | Podobjekt | Příloha | Revize
S E E 0 1 0 0 2 6 8 1 – P D P S – X X X