PŮDORYS – PILÍŘ P1
1:20

PRAHA

ŽATEC

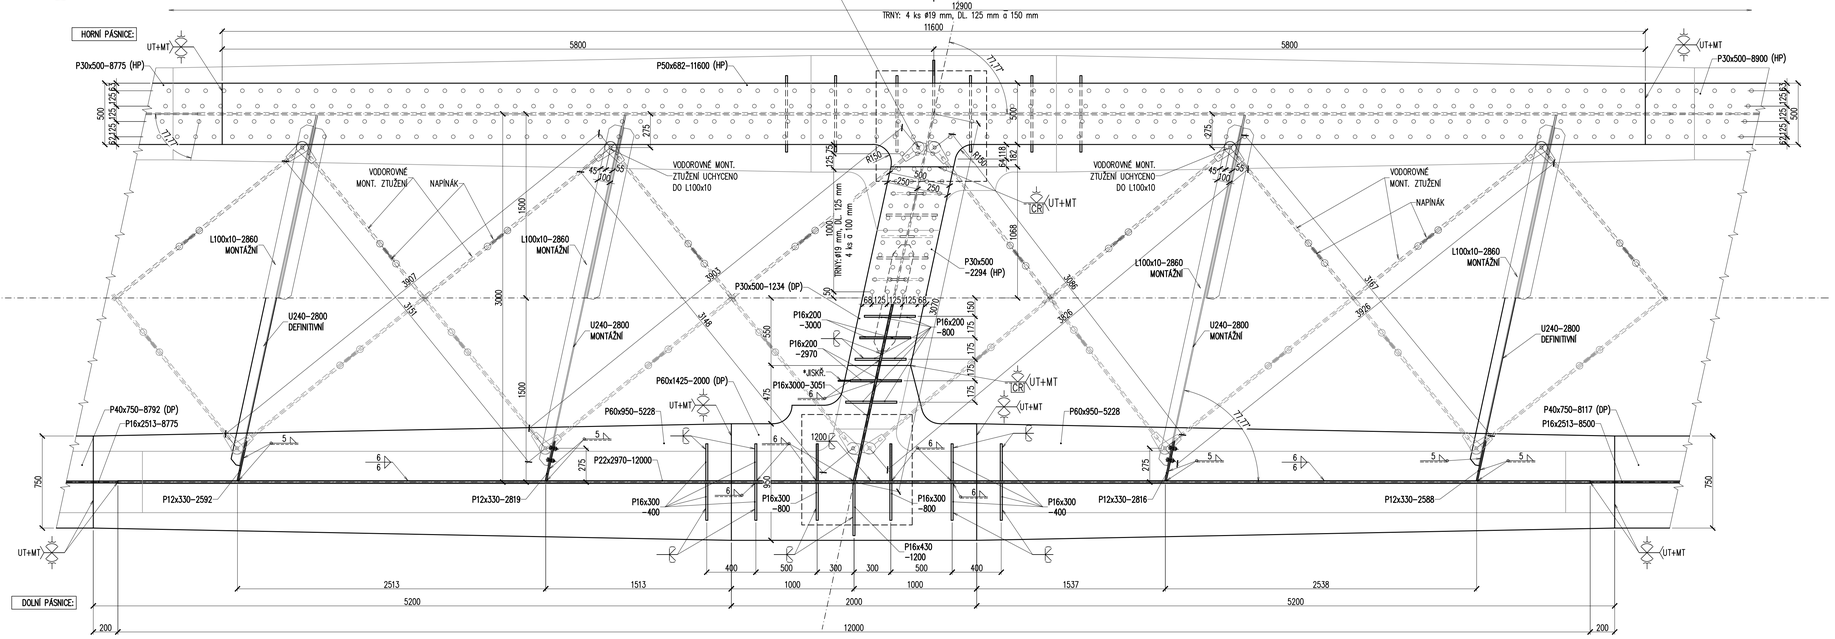

POHLED
1:20

PRAHA

ŽATEC

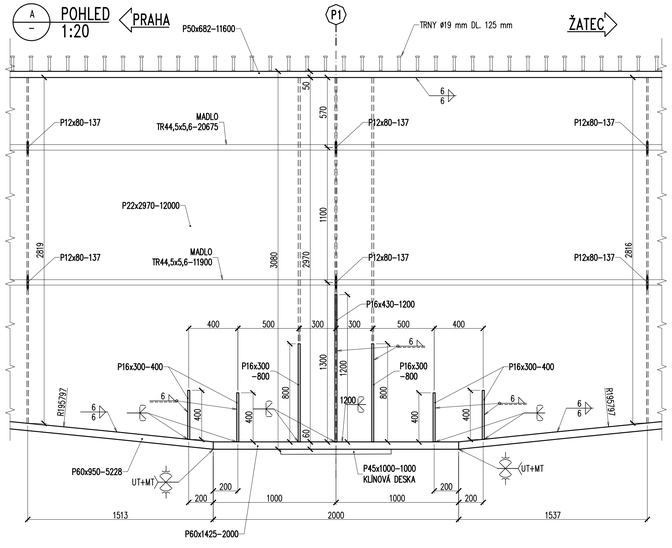

KLÍNOVÉ DESKY
1:10

SMĚR 2. POLE

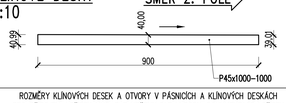

ROZMĚRY KLÍNOVÝCH DESEK A OTVORY V PÁSNICÍCH A KLÍNOVÝCH DESKÁCH PRO PŘIPOJENÍ LOŽISEK MUSÍ BÝT URČENY DLE VÝROBNÍ DOKUMENTACE LOŽISEK

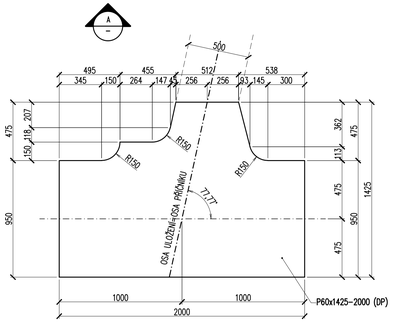

UKONČENÍ HLAVNÍHO NOSNÍKU
DET.2
1:20

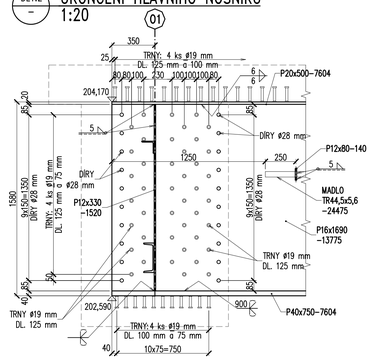

UKONČENÍ HLAVNÍHO NOSNÍKU
DET.1
1:20

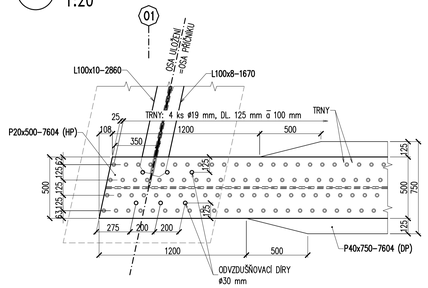

VODOROVNÉ MONT. ZTUŽENÍ
DET.3
1:5

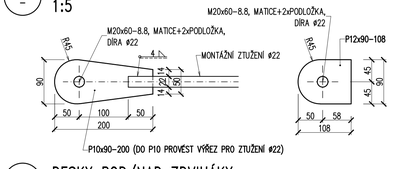

DESKY POD/NAD ZDVIHÁKY
1:5

(2+2 KS – ŽB PŘÍČNÍKY – VIZ ŽB DESKA, PŘÍČNÍKY–TVAR A VÝZTUŽ)
(2+2 KS – ÚLOŽNÉ PRAHY OPĚR – VZ ÚLOŽNÝ PRÁH OPĚR)
(4+4 KS – ÚLOŽNÉ PRAHY PILÍŘŮ – VZ ÚLOŽNÝ PRÁH PILÍŘŮ)

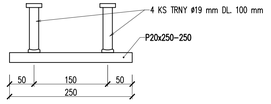

*JISKŘ.: PBx100-100 (JISKŘIŠTĚ), KONTAKTNÍ PLOCHA BEZ ONS, TLOUŠŤKA ŽSP 240 µm

PŮDORYS – OLEMOVÁNÍ PRŮLEZU
1:10

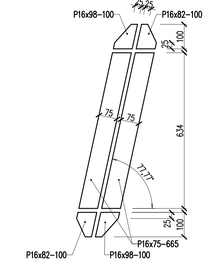

OCEL
S355 J2+N – TL. t ≤ 30 mm
S355 NL – TL. t > 30 mm
S355 J2+N – TYČE U A L, MONTÁŽNÍ ZTUŽENÍ
S235 J0H – TRUBKY MADLA

ŠROUBY 8.8
KOLÍKY ISO 13918:2017 – SD1 – A

POZNÁMKY:
1. VIZ PŘÍLOHA OK-SESTAVA, PŘÍČNÉ ŘEZY.

DETAIL JISKŘIŠTĚ O1+O2 – 2 ks
1:20

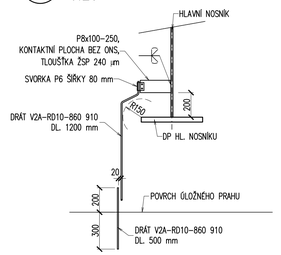

DETAIL JISKŘIŠTĚ P1+P2 – 2 ks
1:20

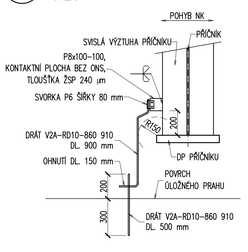

BOČNÍ POHLED
1:20

BOČNÍ POHLED
1:20

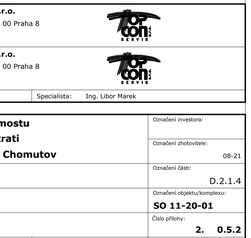

Ministerstvo dopravy
Státní fond dopravní infrastruktury

Jiná ověření:

Paré:

Orientační schéma:

Razítko oprávněné osoby:

Podpis: Datum:

Revize:	Datum:	Popis:	Kontroloval:
[000]	[30.06.2023]	[Definitivní odevzdání dokumentace]	[Ing. Libor Marek]

Stavebník/Investor:	**Správa železnic, státní organizace**
Adresa:	Dlážděná 1003/7, 110 00 Praha 1
Zástupce investora:	Stavební správa západ, Diamond Point
Adresa:	Ke Štvanici 656/3, 186 00 Praha 8 – Karlín

SPRÁVA ŽELEZNIC

Zhotovitel díla:	**TOP CON SERVIS s.r.o.**
Adresa:	Ke Stírce 1824/56, 182 00 Praha 8
Kontakt:	T: +420 284 021 740
	E: topcon@topcon.cz
Zhotovitel objektu:	**TOP CON SERVIS s.r.o.**
Adresa:	Ke Stírce 1824/56, 182 00 Praha 8
Kontakt:	T: +420 284 021 740
	E: topcon@topcon.cz
Hlavní projektant (HIP):	Ing. Štěpán Jakeš
Specialista:	Ing. Libor Marek

Název stavby/akce:	**Rekonstrukce mostu v km 101,816 trati Praha-Bubny – Chomutov**		Označení investora:
			Označení zhotovitele: 08-21
Název části:	Mosty, propustky a zdi		Označení části: D.2.1.4
Název objektu/dílčí části:	**Most**		Označení objektu/komplexu: **SO 11-20-01**
Název přílohy:	**OK - detaily**		Číslo přílohy: **2. 0.5.2**
Název dílčí části přílohy:			
Odpovědný projektant:	Zpracovatel přílohy:	Měřítko: 1:20, 1:10, 1:5	Stupeň dokumentace: **DUSP+PDPS**
Ing. Štěpán Jakeš	Ing. Jiří Šilinek	Formáty: 10A4	
Kraj:	Katastrální území:	TUDU:	Smluvní datum zpracování: **09/2022**
Ústecký	Žatec [794732]	0101 36	

Označení investora | Stupeň dokumentace | Část | Objekt | Podobjekt | Příloha | Revize
S O 1 2 0 2 0 2 6 5 1 P D P S - - X X X X X X X X X X X X X X X X - 0 0 0
(Prostor pro další informace)