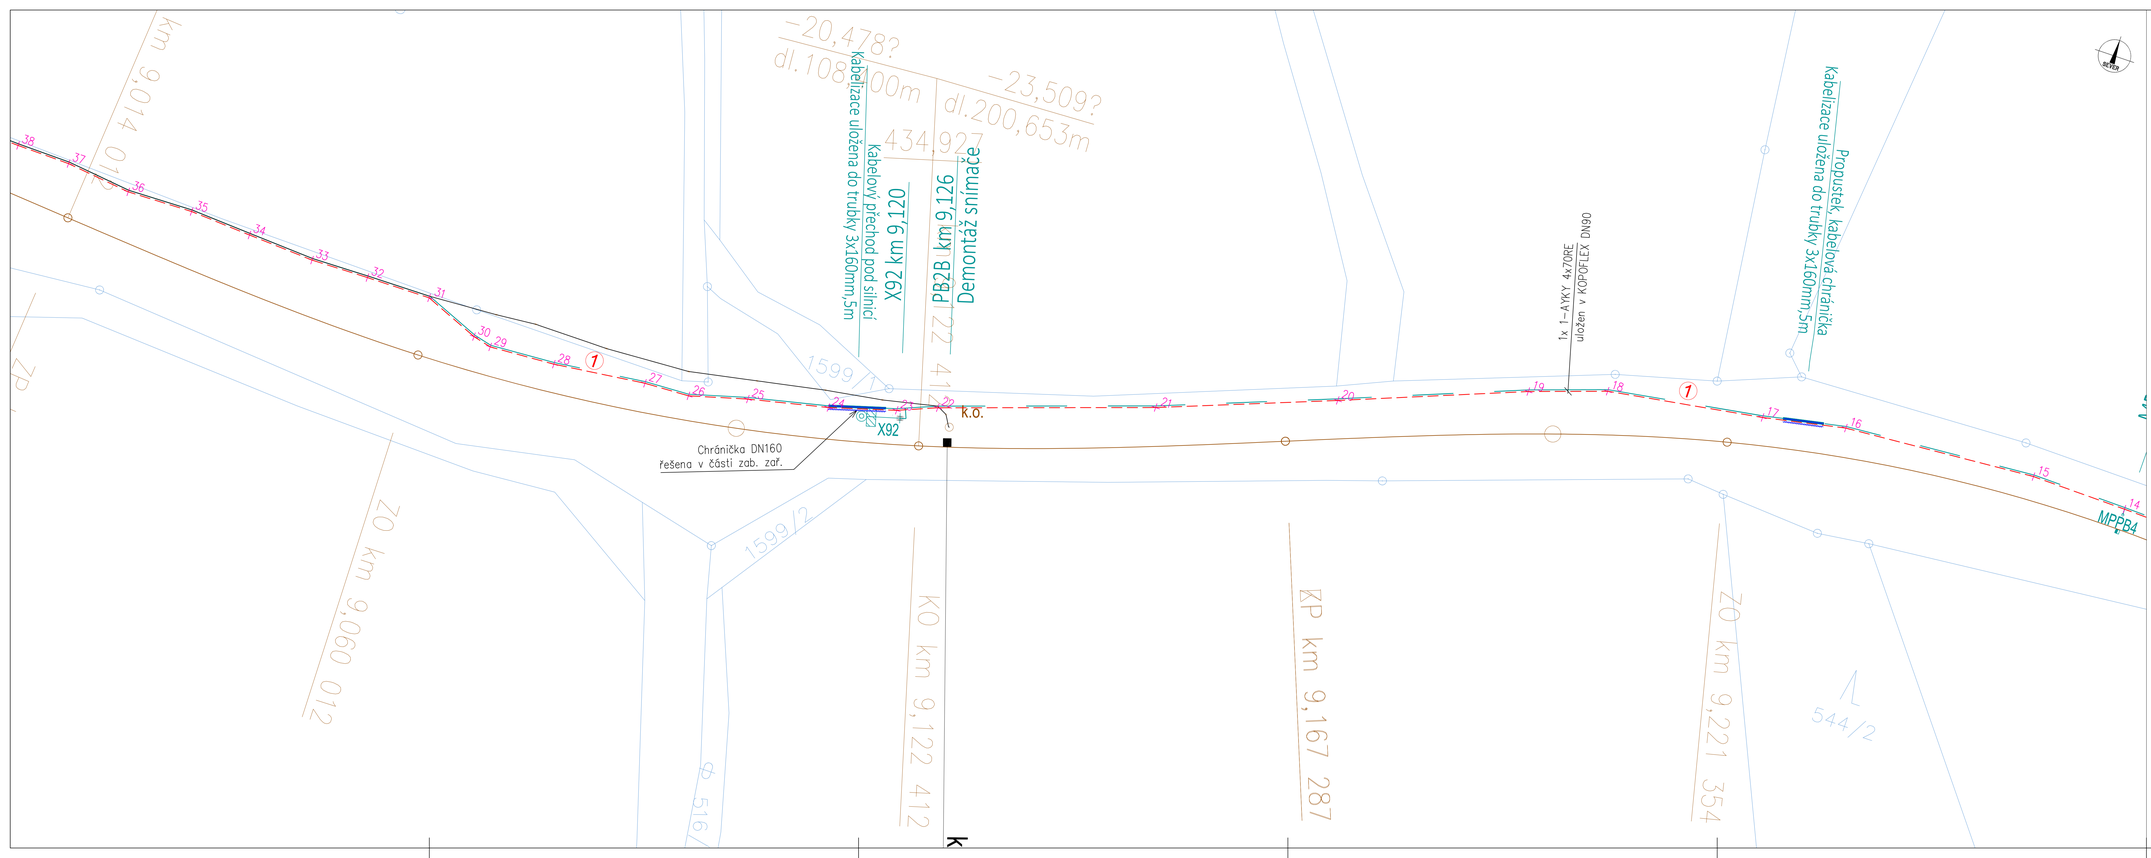

Legenda:
Zařízení stávající
Zařízení nová součástí tohoto PS/SO
Zařízení rušená v rámci tohoto PS/SO
Zařízení návazných PS/SO

RExx - Elektroměrový rozvaděč

KSxxxx - Přípojoková skříň

SP - Pojistková skříň

Vytyčovací bod

Typové uložení kabelu

Zemní kabelová trasa NN

Jiná ověření:

Paré:

Orientační schéma:

Razítko oprávněné osoby:

Podpis:

Datum:

Revize:	Datum:	Popis:	Kontroloval:
000	8.12.2024	Definitivní odevzdání dokumentace	Martin Rynda

Stavebník/investor: **Správa železnic, státní organizace**
Adresa: **Dlážděná 1003/7, 110 00 Praha 1**
Zástupce investora: **Oblastní ředitelství Ústí nad Labem**
Adresa: **Železničářská 31, 400 03 Ústí nad Labem**

Zhotovitel díla: **MR-Projekty, s.r.o.**
Adresa: Oldřichovská 70/58, 405 02 Děčín
Kontakt: T: +420 602 320 417
E: martin.rynda@mr-projekty.cz

Zhotovitel části/objektu: **MR-Projekty, s.r.o.**
Adresa: Oldřichovská 70/58, 405 02 Děčín
Kontakt: T: +420 602 320 417
E: martin.rynda@mr-projekty.cz

Hlavní projektant (HIP): **Martin Rynda** | Specialista: **Martin Rynda**

Název stavby/akce:	**Oprava PZS v km 8,714 na trati Mikulášovice d. n. – Panský - Rumburk**		Označení investora: Zakázka: **07/2024**
Název části:	Rozvody VN, NN, osvětlení a dálkové ovládání odpojovačů		Označení části: **D.2.3.6**
Název objektu/dílčí části:	**Přípojka napájení NN pro přejezd v km 8,714 (P3514)**		Označení objektu/celku: **SO 01-86-01**
Název přílohy:	Situace žkm 9,014 - 9,270		Číslo přílohy (typ/pořadí): **2. 002**
Název dílčí části přílohy:	-		
Odpovědný projektant: Martin Rynda	Zpracovatel přílohy: David Lipčák	Měřítko: 1:250 Formáty: 1250x420	Stupeň dokumentace: **DSP+PDPS**
Kraj: Ústecký	Katastrální území: Dle soupisnné části	TUDU: 1171 02	Smluvní datum zpracování: **08.02.2025**

Projekt číslo/kód: P P D P S - D 2 3 6 - - - S O 0 1 8 6 0 1 - X X - - 0 0 2 - 0 0 0
(Pouze pro další informace)