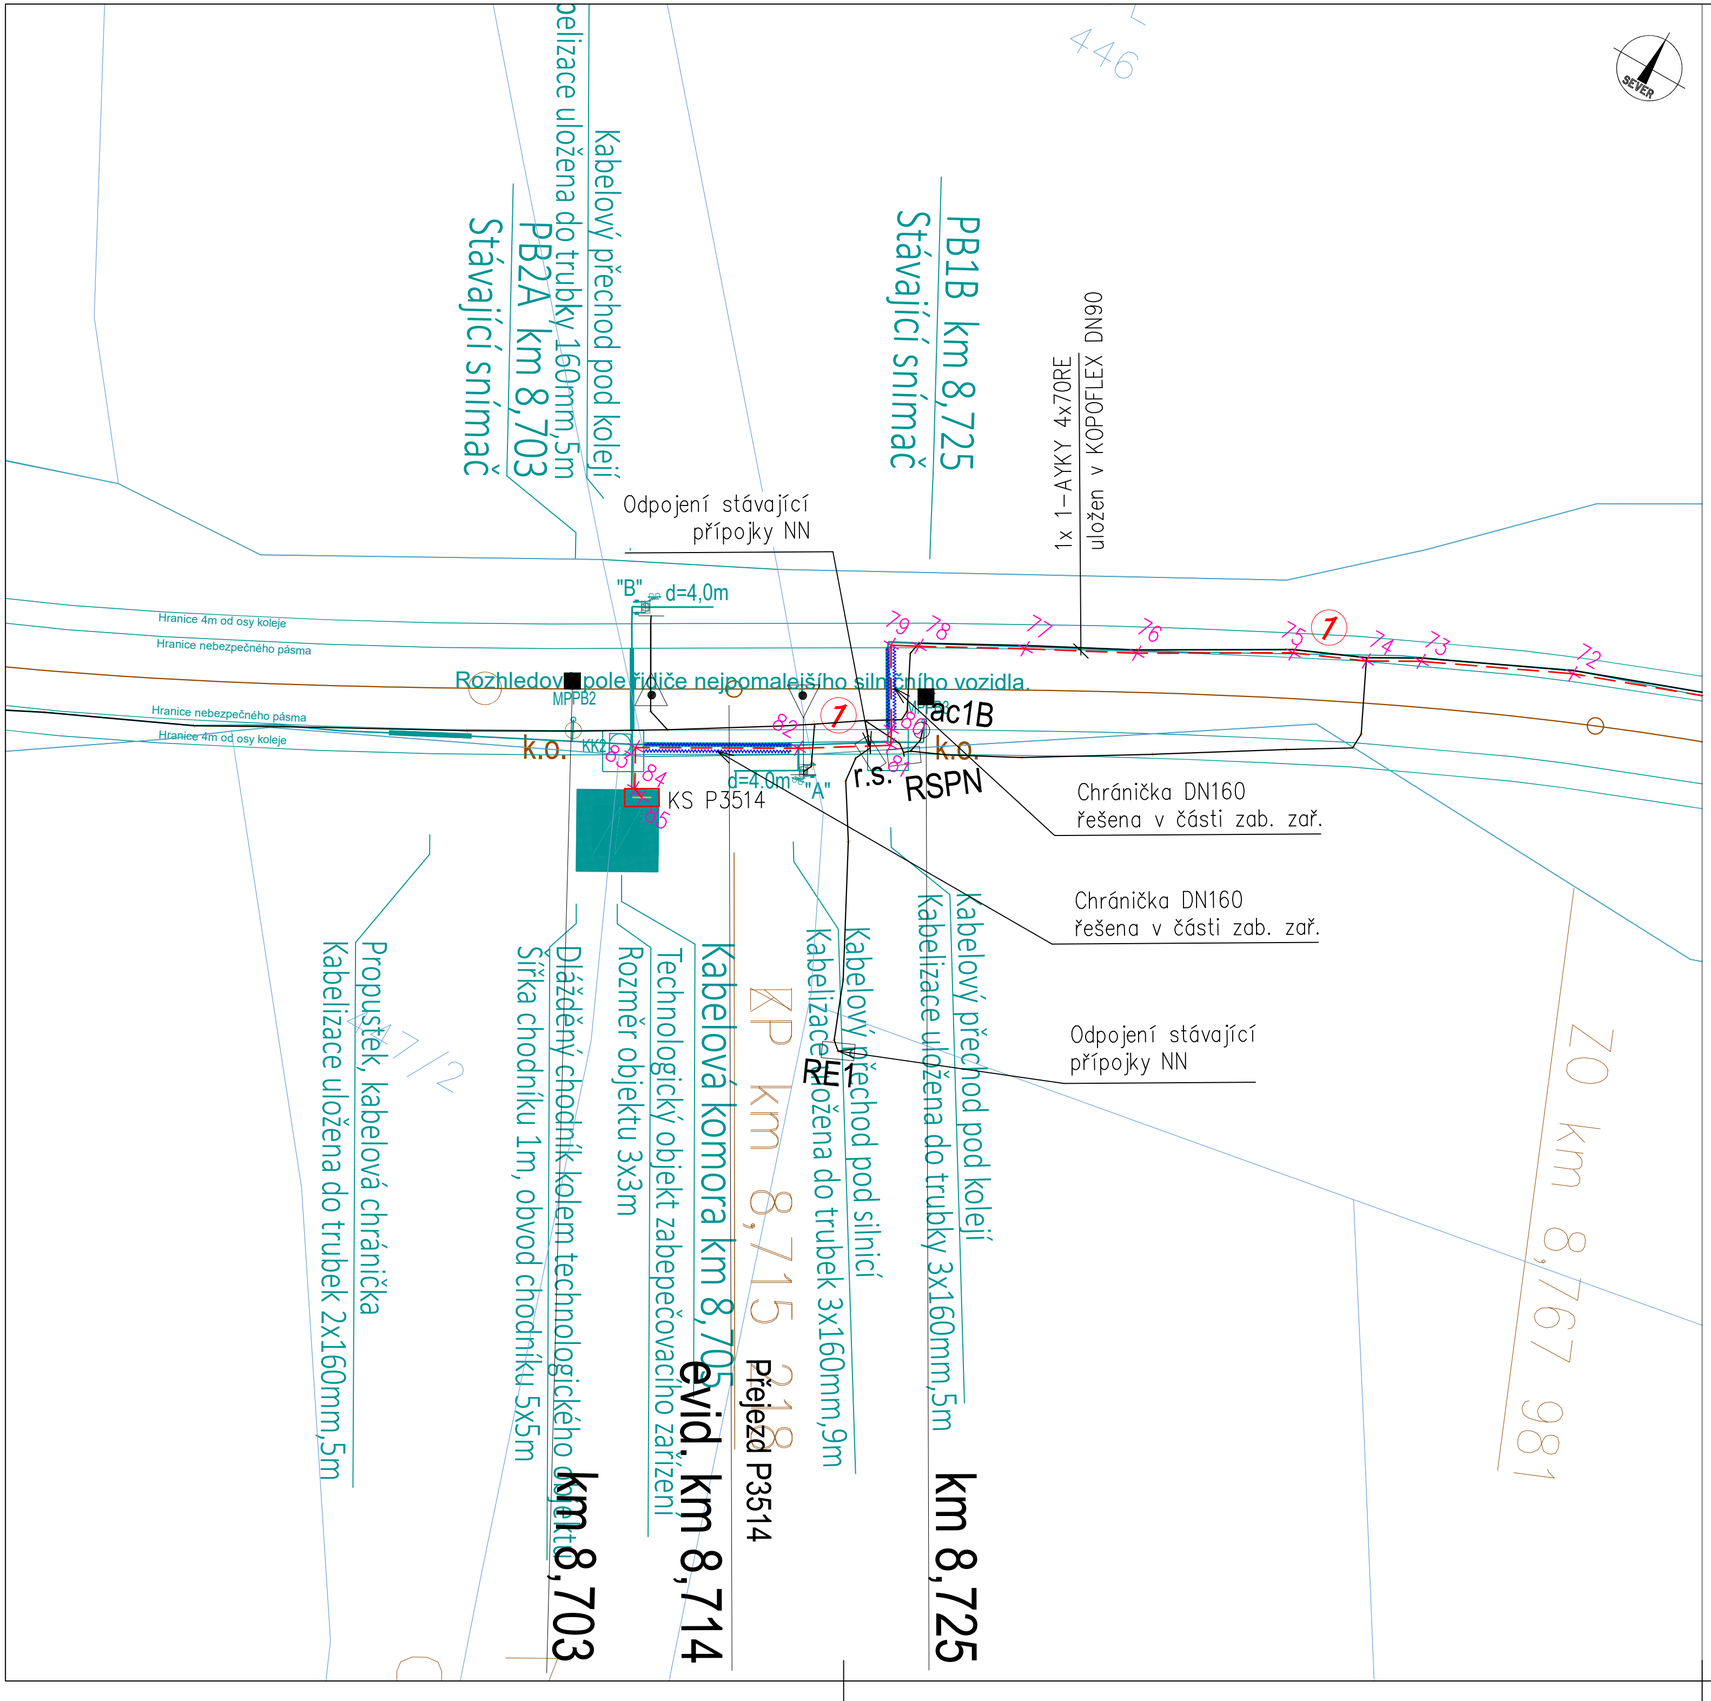

Legenda:
Zařízení stávající
Zářízení nová součástí tohoto PS/SO
Zářízení rušená v rámci tohoto PS/SO
Zářízení návazných PS/SO

- RExx - Elektroměrový rozvaděč
- KSxxxx - Přípojoková skříň
- SP - Pojistková skříň
- Vytyčovací bod
- ① Typové uložení kabelu
- Zemní kabelová trasa NN

Jiná ověření:	Paré:
Orientační schéma:	Razítko oprávněné osoby:
	Podpis: Datum:

Revize:	Datum:	Popis:	Kontroloval:
000	8.12.2024	Definitivní odevzdání dokumentace	Martin Rynda

Stavebník/Investor:	**Správa železnic, státní organizace**
Adresa:	**Dlážděná 1003/7, 110 00 Praha 1**
Zástupce investora:	**Oblastní ředitelství Ústí nad Labem**
Adresa:	**Železničářská 31, 400 03 Ústí nad Labem**

Zhotovitel díla:	**MR-Projekty, s.r.o.**
Adresa:	Oldřichovská 70/58, 405 02 Děčín
Kontakt:	T: +420 602 320 417 E: martin.rynda@mr-projekty.cz
Zhotovitel části/objektu:	**MR-Projekty, s.r.o.**
Adresa:	Oldřichovská 70/58, 405 02 Děčín
Kontakt:	T: +420 602 320 417 E: martin.rynda@mr-projekty.cz
Hlavní projektant (HIP):	**Martin Rynda**
Specialista:	**Martin Rynda**

Název stavby/akce:	**Oprava PZS v km 8,714 na trati Mikulášovice d. n. – Panský - Rumburk**		Označení investora:
			Zakázka: **07/2024**
Název části:	Rozvody VN, NN, osvětlení a dálkové ovládání odpojovačů		Označení části: **D.2.3.6**
Název objektu/dílčí části:	**Přípojka napájení NN pro přejezd v km 8,714 (P3514)**		Označení objektu/komplexu: **SO 01-86-01**
Název přílohy:	Situace žkm 8,767 - 8,670		Číslo přílohy (typ/pořadí): **2. 004**
Název dílčí části přílohy:	-		
Odpovědný projektant: Martin Rynda	Zpracovatel přílohy: David Lipčák	Měřítko: 1:250 Formáty: 630x420	Stupeň dokumentace: **DSP+PDPS**
Kraj: Ústecký	Katastrální území: Dle souhrnné části	TUDU: 1171 02	Smluvní datum zpracování: **08.02.2025**

Označení investora:	Stupeň dokumentace:	Část:	Objekt:	Podobjekt:	Příloha:	Revize:
X X X X X X X X X _	P D P S _	D 2 3 6 _ _	S O 0 1 8 6 0 1 _	X X _	2 _ 0 0 4 _	0 0 0

{Prostor pro další informace}