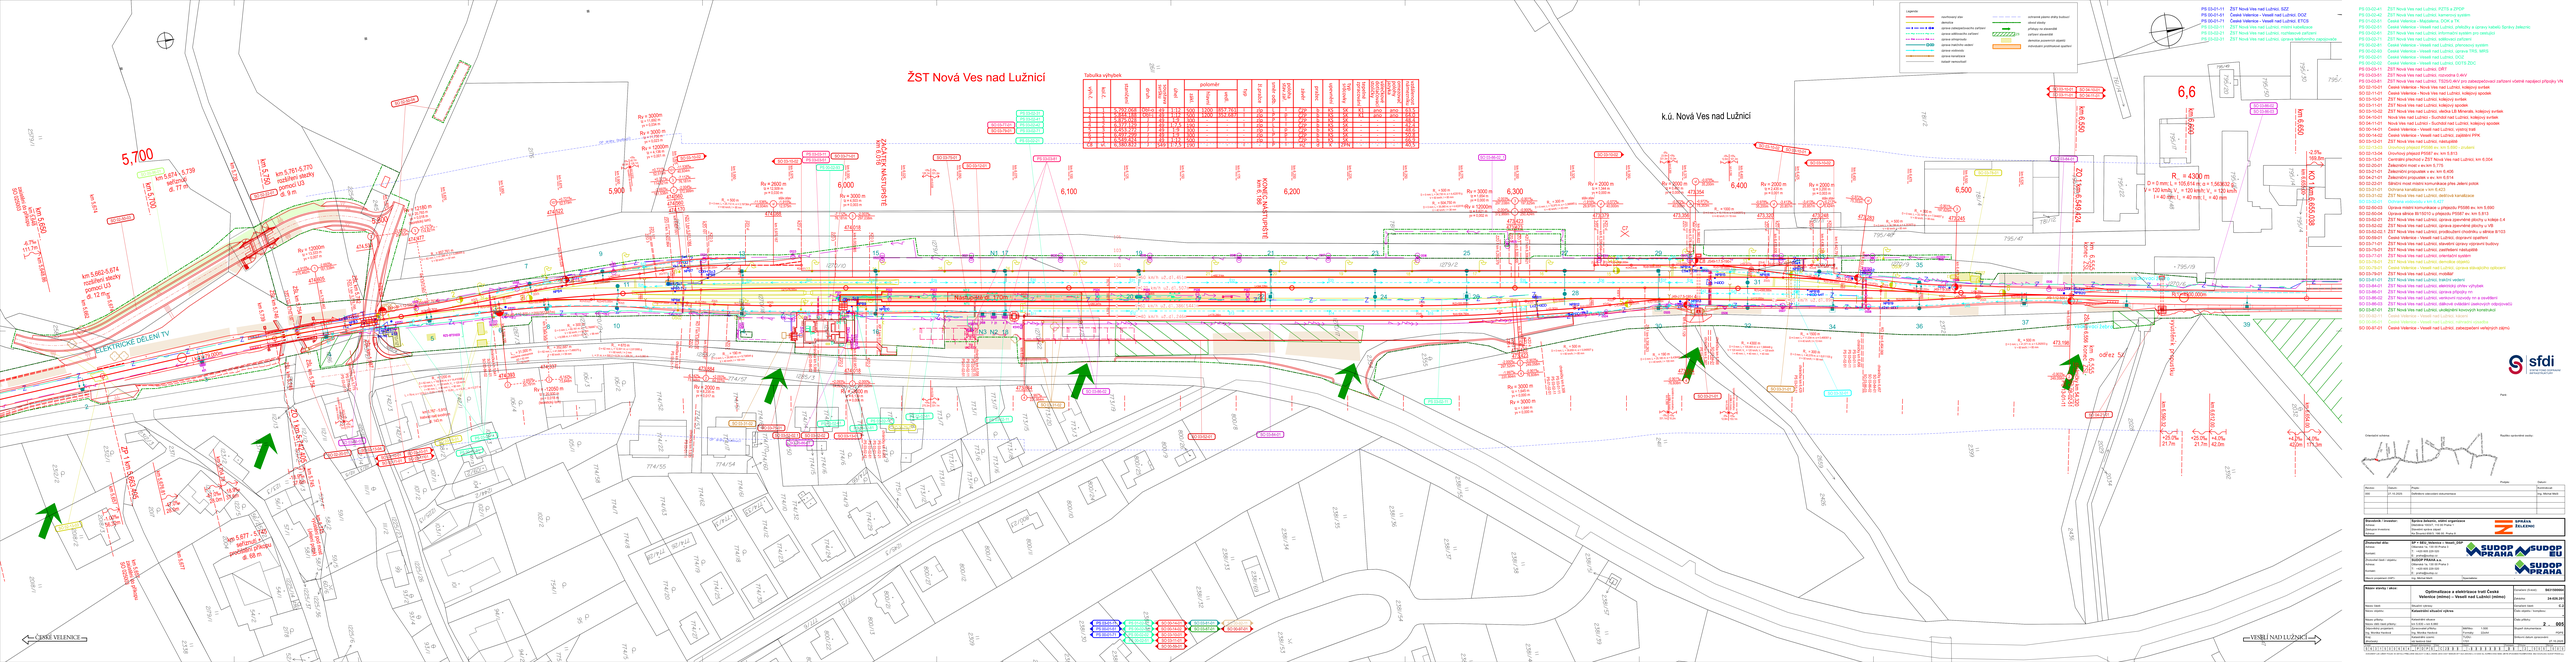
ŽST Nová Ves nad Lužnicí
Tabulka výhybek
Legenda
ELEKTRICKÉ DĚLENÍ TV
ČESKÉ VELENICE
VESELÍ NAD LUŽNICÍ
k.ú. Nová Ves nad Lužnicí
Nástupiště A - 170m
Nástupiště B - 170m
KONEC ZÁSTAVBY ŽST Nová Ves nad Lužnicí km 6,656.108
PS 03-02-01 ŽST Nová Ves nad Lužnicí, PZTS a ZPOP
PS 03-02-02 ŽST Nová Ves nad Lužnicí, kamerový systém
PS 03-02-03 ŽST Nová Ves nad Lužnicí, SMS, SMZ
PS 03-02-04 Česká Velenice - Veselí nad Lužnicí, přeložky a úpravy kabelů Správy železnic
PS 03-02-05 ŽST Nová Ves nad Lužnicí, informační systém pro cestující
PS 03-02-07 ŽST Nová Ves nad Lužnicí, kolejový zvonkový
PS 03-02-81 Česká Velenice - Veselí nad Lužnicí, zdvojkolejnění
PS 03-02-82 Česká Velenice - Veselí nad Lužnicí, úprava TPS, MPD
PS 03-02-83 Česká Velenice - Veselí nad Lužnicí, OOS
PS 03-03-01 ŽST Nová Ves nad Lužnicí, přeložka VN a NN 22 kV, OKTB ZOC
PS 03-03-11 ŽST Nová Ves nad Lužnicí, DRT
PS 03-03-81 ŽST Nová Ves nad Lužnicí, ochranný G-kV
PS 03-03-82 ŽST Nová Ves nad Lužnicí, TS/3kV, 4kV pro zabezpečovací zařízení včetně napájecí přípojky VN
SO 02-10-01 Česká Velenice - Nová Ves nad Lužnicí, kolejový svršek
SO 02-11-01 Česká Velenice - Nová Ves nad Lužnicí, kolejový spodek
SO 03-15-01 ŽST Nová Ves nad Lužnicí, kolejový svršek
SO 03-15-02 ŽST Nová Ves nad Lužnicí, kolejový spodek
SO 03-15-03 ŽST Nová Ves nad Lužnicí, sběrka LB Mánesův, kolejový svršek
SO 04-10-01 Nová Ves nad Lužnicí - Suchdol nad Lužnicí, kolejový svršek
SO 04-11-01 Nová Ves nad Lužnicí - Suchdol nad Lužnicí, kolejový spodek
SO 03-14-01 Česká Velenice - Veselí nad Lužnicí, výtopí trať
SO 03-14-02 Česká Velenice - Veselí nad Lužnicí, zajištění PPK
SO 03-13-01 ŽST Nová Ves nad Lužnicí, násypiště
SO 03-13-02 Úpravy přejezdu P5057 ev. km 5,913 - bude zrušen
SO 03-13-04 Úpravy přejezdu P5057 ev. km 5,913
SO 03-13-01 Centrální přechod v ŽST Nová Ves nad Lužnicí, km 6,004
SO 03-20-01 Železniční most v km 5,719
SO 03-21-01 Železniční propustek v ev. km 6,406
SO 04-21-01 Železniční propustek v ev. km 8,614
SO 02-22-01 Silniční most mimo komunikace přes železniční potok
SO 02-22-02 Silniční most přes Lužnici
SO 03-22-01 Železniční most nad Lužnicí, sběrka komunikace
SO 03-00-01 Oplocení železniční v km 6,421
SO 02-00-02 Úprava místní komunikace v přeložce P5300 ev. km 5,690
SO 02-00-04 Úprava sběrka 8170/10 v přeložce P5357 ev. km 5,913
SO 03-02-01 ŽST Nová Ves nad Lužnicí, úprava zpevněné plochy v kolejiš č.4
SO 03-02-02 ŽST Nová Ves nad Lužnicí, úprava zpevněné plochy u VS
SO 03-02-03 ŽST Nová Ves nad Lužnicí, úprava zpevněné plochy u sběrky 8153
SO 03-01-01 Česká Velenice - Veselí nad Lužnicí, úpravy na opěrce
SO 03-71-01 ŽST Nová Ves nad Lužnicí, klavesnice úprava výpravní budovy
SO 03-73-01 ŽST Nová Ves nad Lužnicí, zastřešení nástupiště
SO 03-71-01 ŽST Nová Ves nad Lužnicí, orientační systém
SO 03-75-01 ŽST Nová Ves nad Lužnicí, osvětlení stanice
SO 03-75-02 Česká Velenice - Veselí nad Lužnicí, úprava stávajícího opláštění
SO 03-75-81 ŽST Nová Ves nad Lužnicí, osvětlení
SO 03-81-01 ŽST Nová Ves nad Lužnicí, trakční vedení
SO 03-84-01 ŽST Nová Ves nad Lužnicí, elektrický ohřev výhybek
SO 03-86-01 ŽST Nová Ves nad Lužnicí, úprava přípojky VN
SO 03-86-02 ŽST Nová Ves nad Lužnicí, venkovní rozvody nn a osvětlení
SO 03-86-03 ŽST Nová Ves nad Lužnicí, sběrové vnitřních zařízení (venkovních)
SO 03-87-01 ŽST Nová Ves nad Lužnicí, uložištění kovových konstrukcí
SO 03-90-01 Česká Velenice - Veselí nad Lužnicí, měření
SO 00-87-01 Česká Velenice - Veselí nad Lužnicí, zabezpečení veřejných zájmů
Optimalizace a elektrizace trati Česká Velenice (mimo) – Veselí nad Lužnicí (mimo)
Kanalizační ukazatel výkresu
Nová Ves nad Lužnicí
Veselí nad Lužnicí
Česká Velenice
Správa železnic, státní organizace
SUDOP PRAHA
SUDOP BRNO
SUDOP OSTRAVA
SUDOP PRAHA
sfdi
Plzeň
Revize
Datum
Předmět
Stavební část
Ing. Michal Malý
Datum tisku: 31.10.2025
Měřítko: 1:500
Formát: A1
Číslo výkresu: 2 — 001
Počet listů: 1
Počet listů celkem: 1
Stavební situace
Rozdělení kolejového svršku