
PŮDORYS 1.NP - DISPOZICE ZAŘÍZENÍ V RD

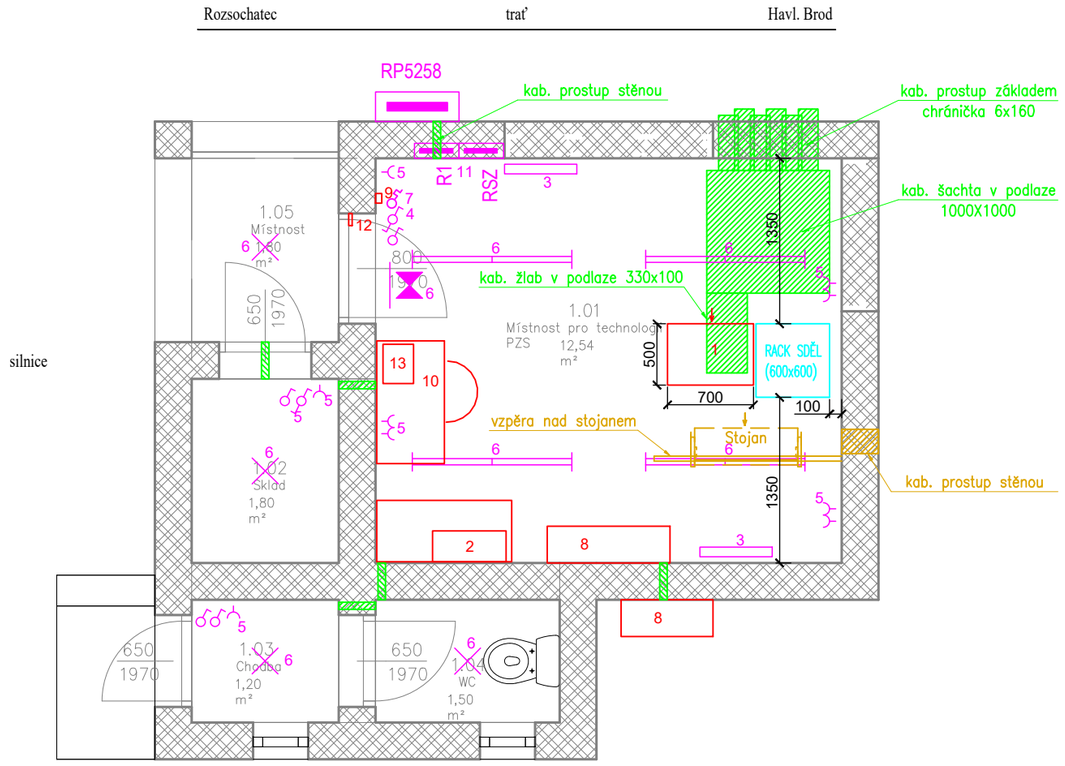

LEGENDA:

1 skříň PZS
2 baterie na podstavci, nad ní dobíječ s rozvaděčem baterie
3 přímotop nástěnný
4 vypínač osvětlení
5 zásuvka
6 osvětlovací těleso, svítidlo, nouzové svítidlo
7 termostat
8 klimatizace podstropní a venkovní jednotka
9 tlačítko pro nouzové vypnutí a indikaci
10 stůl s židlí a skříňkou na dokumentaci
11 rozvaděč tech. objektu, zab. zařízení a sděl. zař.
12 dveřní kontakt
13 skříňka na dokumentaci

LEGENDA PROFESÍ

SDĚLOVACÍ ZAŘÍZENÍ (SOUVISEJÍCÍ PS)
ELEKTROINSTALACE (SOUVISEJÍCÍ SO)
STAVEBNÍ ÚPRAVY (SOUVISEJÍCÍ SO)
NOVÉ PRVKY
RUŠENÉ PRVKY

Jiná ověření:

Paré:

Orientační schéma:

Razítko oprávněné osoby:

Podpis: Datum:

Revize:	Datum:	Popis:	Kontroloval:
000	06/2026	Definitivní odevzdání dokumentace	Ing. Jan Lanča

Stavebník/Investor:	**Správa železnic, státní organizace**
Adresa:	**Dlážděná 1003/7, 110 00 Praha 1**
Zástupce investora:	Oblastní ředitelství Brno
Adresa:	Kounicova 688/26, 611 43 Brno

SPRÁVA ŽELEZNIC

Zhotovitel díla:	**Signal Projekt s.r.o.**
Adresa:	Vídeňská 55, 639 00 Brno
Kontakt:	T: +420 543 233 962 E: projekce@signalprojekt.cz

Zhotovitel části/objektu:	**Signal Projekt s.r.o.**
Adresa:	Vídeňská 55, 639 00 Brno
Kontakt:	T: +420 543 233 962 E: projekce@signalprojekt.cz

Hlavní projektant (HIP): Ing. Jan Lanča | Specialista: Ing. Milan Lukášek

Název stavby/akce:	**Oprava přejezdového zabezpečovacího zařízení v km 0,542 (P5258)_projektová dokumentace**		Označení investora: -
			Zakázka: 25-022-35-211
Název části:	Dokumentace objektů a technických a technologických zařízení		Označení části: **D**
Název objektu/dílči části:	**Zabezpečovací zařízení (PZS) P5258 v km 0,542**		Objekt/Skupina objektů: řada **PS430** / úsek **11** / řazení **01** / podobjekt **-**
Název přílohy:	Dispozice RD		Dílčí část: **D.1** / Typ: **2** / Číslo přílohy: **501**
Název dílčí části přílohy:	-		
Odpovědný projektant: Ing. Jan Lanča	Zpracovatel přílohy: Ing. Jan Lanča	Měřítko: 1:50 Formáty: 2 x A4	Stupeň dokumentace: **DPS+PDPS**
Kraj: Vysočina	Katastrální území: viz textová část	TUDU: 1611 02	Smluvní datum zpracování: **30.6.2026**

Označení investora:	Stupeň dokumentace:	Část:	Objekt:	Podobjekt:	Typ:	Příloha:	Revize:
X X X X X X X X X	_ P D P S	_ D 1 X X	_ P S 4 3 0 1 1 0 1	_ X X	_ 2	_ 5 0 1	_ 0 0 0