M: 1:5


RACK 01-03

Výpravní budova, sděl. místnost SŽT

600x600, 42U

1–2	ODF Corning pro 144 vl.	
3		
4	Organizer	
5	Zásobník bufferů	
6		
7	ODF do 12vl.	
8	Organizer	
9–10		
11–12	ODF Corning pro 144 vl.	
13		
14	Organizer	
15	Zásobník bufferů	
16–22		
23	Modem OPT/UTP — Police — Modem	
24	Patch panel 24p	
25	Organizer	
26–27		
28–29	TR 600:600 · TR 600:600 · TR 600:600	
30		
31–38	Rozjišťovací panel	
39–42		

PŮDORYS 2.N.P.

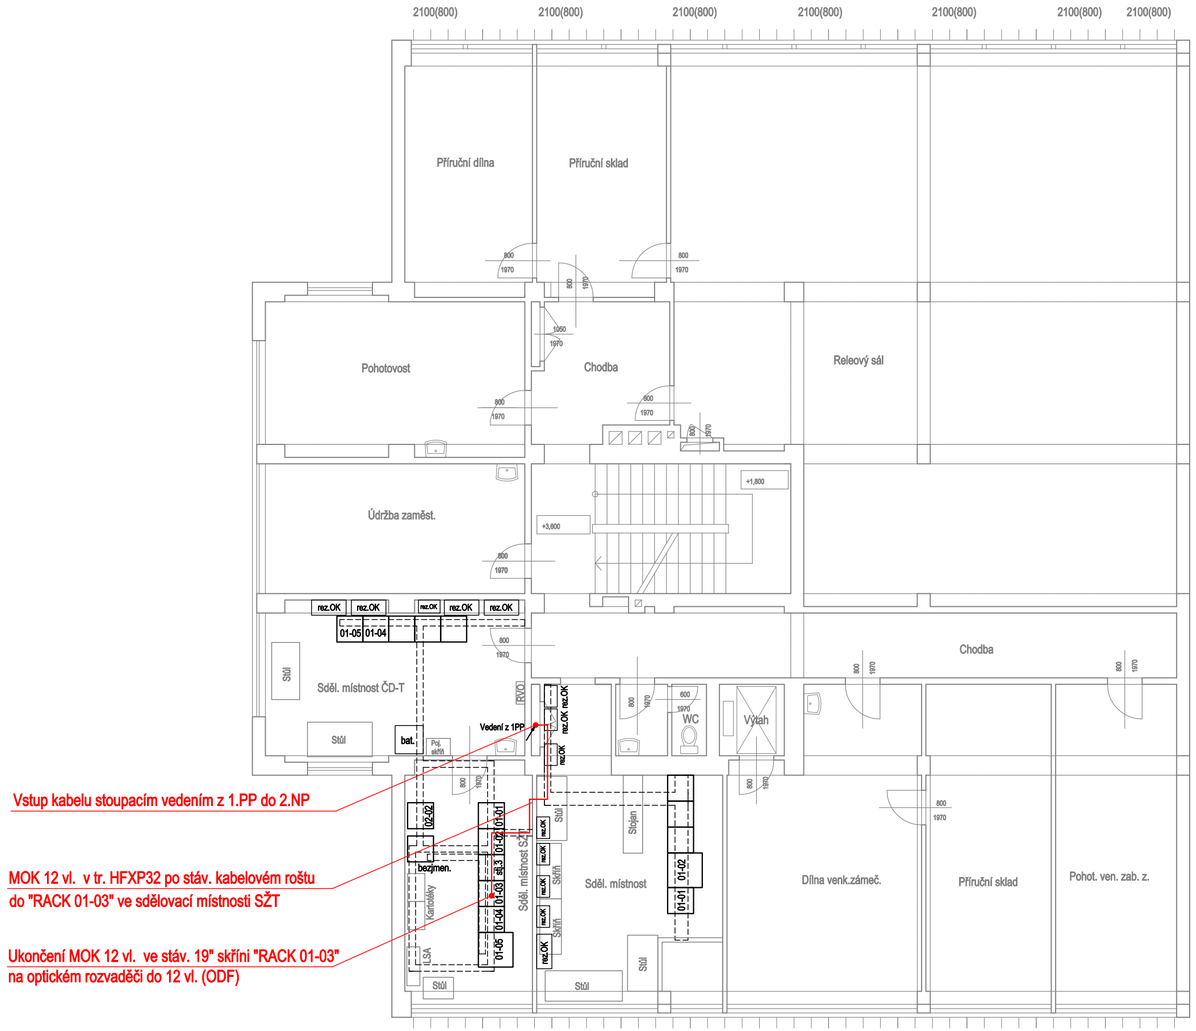

LEGENDA:

- Zařízení dodaná v rámci tohoto PS
- Stávající zařízení

Jiná ověření:

Paré:

Orientační schéma:

Razítko oprávněné osoby:

Podpis: Datum:

Revize:	Datum:	Popis:	Kontroloval:
000	06/2026	Definitivní odevzdání dokumentace	Ing. Jan Lanča

Stavebník/Investor:	**Správa železnic, státní organizace**
Adresa:	**Dlážděná 1003/7, 110 00 Praha 1**
Zástupce investora:	Oblastní ředitelství Brno
Adresa:	**Ke Štvanici 656/3, 186 00 Praha 8**

Zhotovitel díla:	**Signal Projekt s.r.o.**
Adresa:	Vídeňská 55, 639 00 Brno
Kontakt:	T: +420 543 233 962 E: projekce@signalprojekt.cz
Zhotovitel části/objektu:	**Signal Projekt s.r.o.**
Adresa:	Vídeňská 55, 639 00 Brno
Kontakt:	T: +420 543 233 962 E: projekce@signalprojekt.cz
Hlavní projektant (HIP):	**Ing. Jan Lanča** — Specialista: **Ing. Pavel Gajdečka**

Název stavby/akce:	**Oprava přejezdového zabezpečovacího zařízení v km 0,542 (P5258)**		Označení investora: **-** Zakázka: **25-022-35-211**
Název části:	Dokumentace objektů a technických a technologických zařízení		Označení části: **D**
Název objektu/dílčí části:	**Úprava a doplnění kabelizace**		Objekt/Skupina objektů: řada **PS590** · úsek **11** · řazení **01** · podobjekt **-**
Název přílohy: Název dílčí části přílohy:	ŽST Havlíčkův Brod - VB, 2.NP, umístění zařízení -		Dílčí část: **D.1** · Typ: **2** · Číslo přílohy: **005**
Odpovědný projektant: Aleš Folta	Zpracovatel přílohy: Aleš Folta	Měřítko: 1:100 Formáty: 3xA4	Stupeň dokumentace: **DPS+PDPS**
Kraj: Vysočina	Katastrální území: viz textová část	TUDU: 1611 02	Smluvní datum zpracování: **30.6.2026**

Označení investora:	Stupeň dokumentace:	Část:	Objekt:	Podobjekt:	Typ:	Příloha:	Revize:
XXXXXXXXX	_DUSP	_D1XX	_PS590111011	_XX	_2	_005	_000